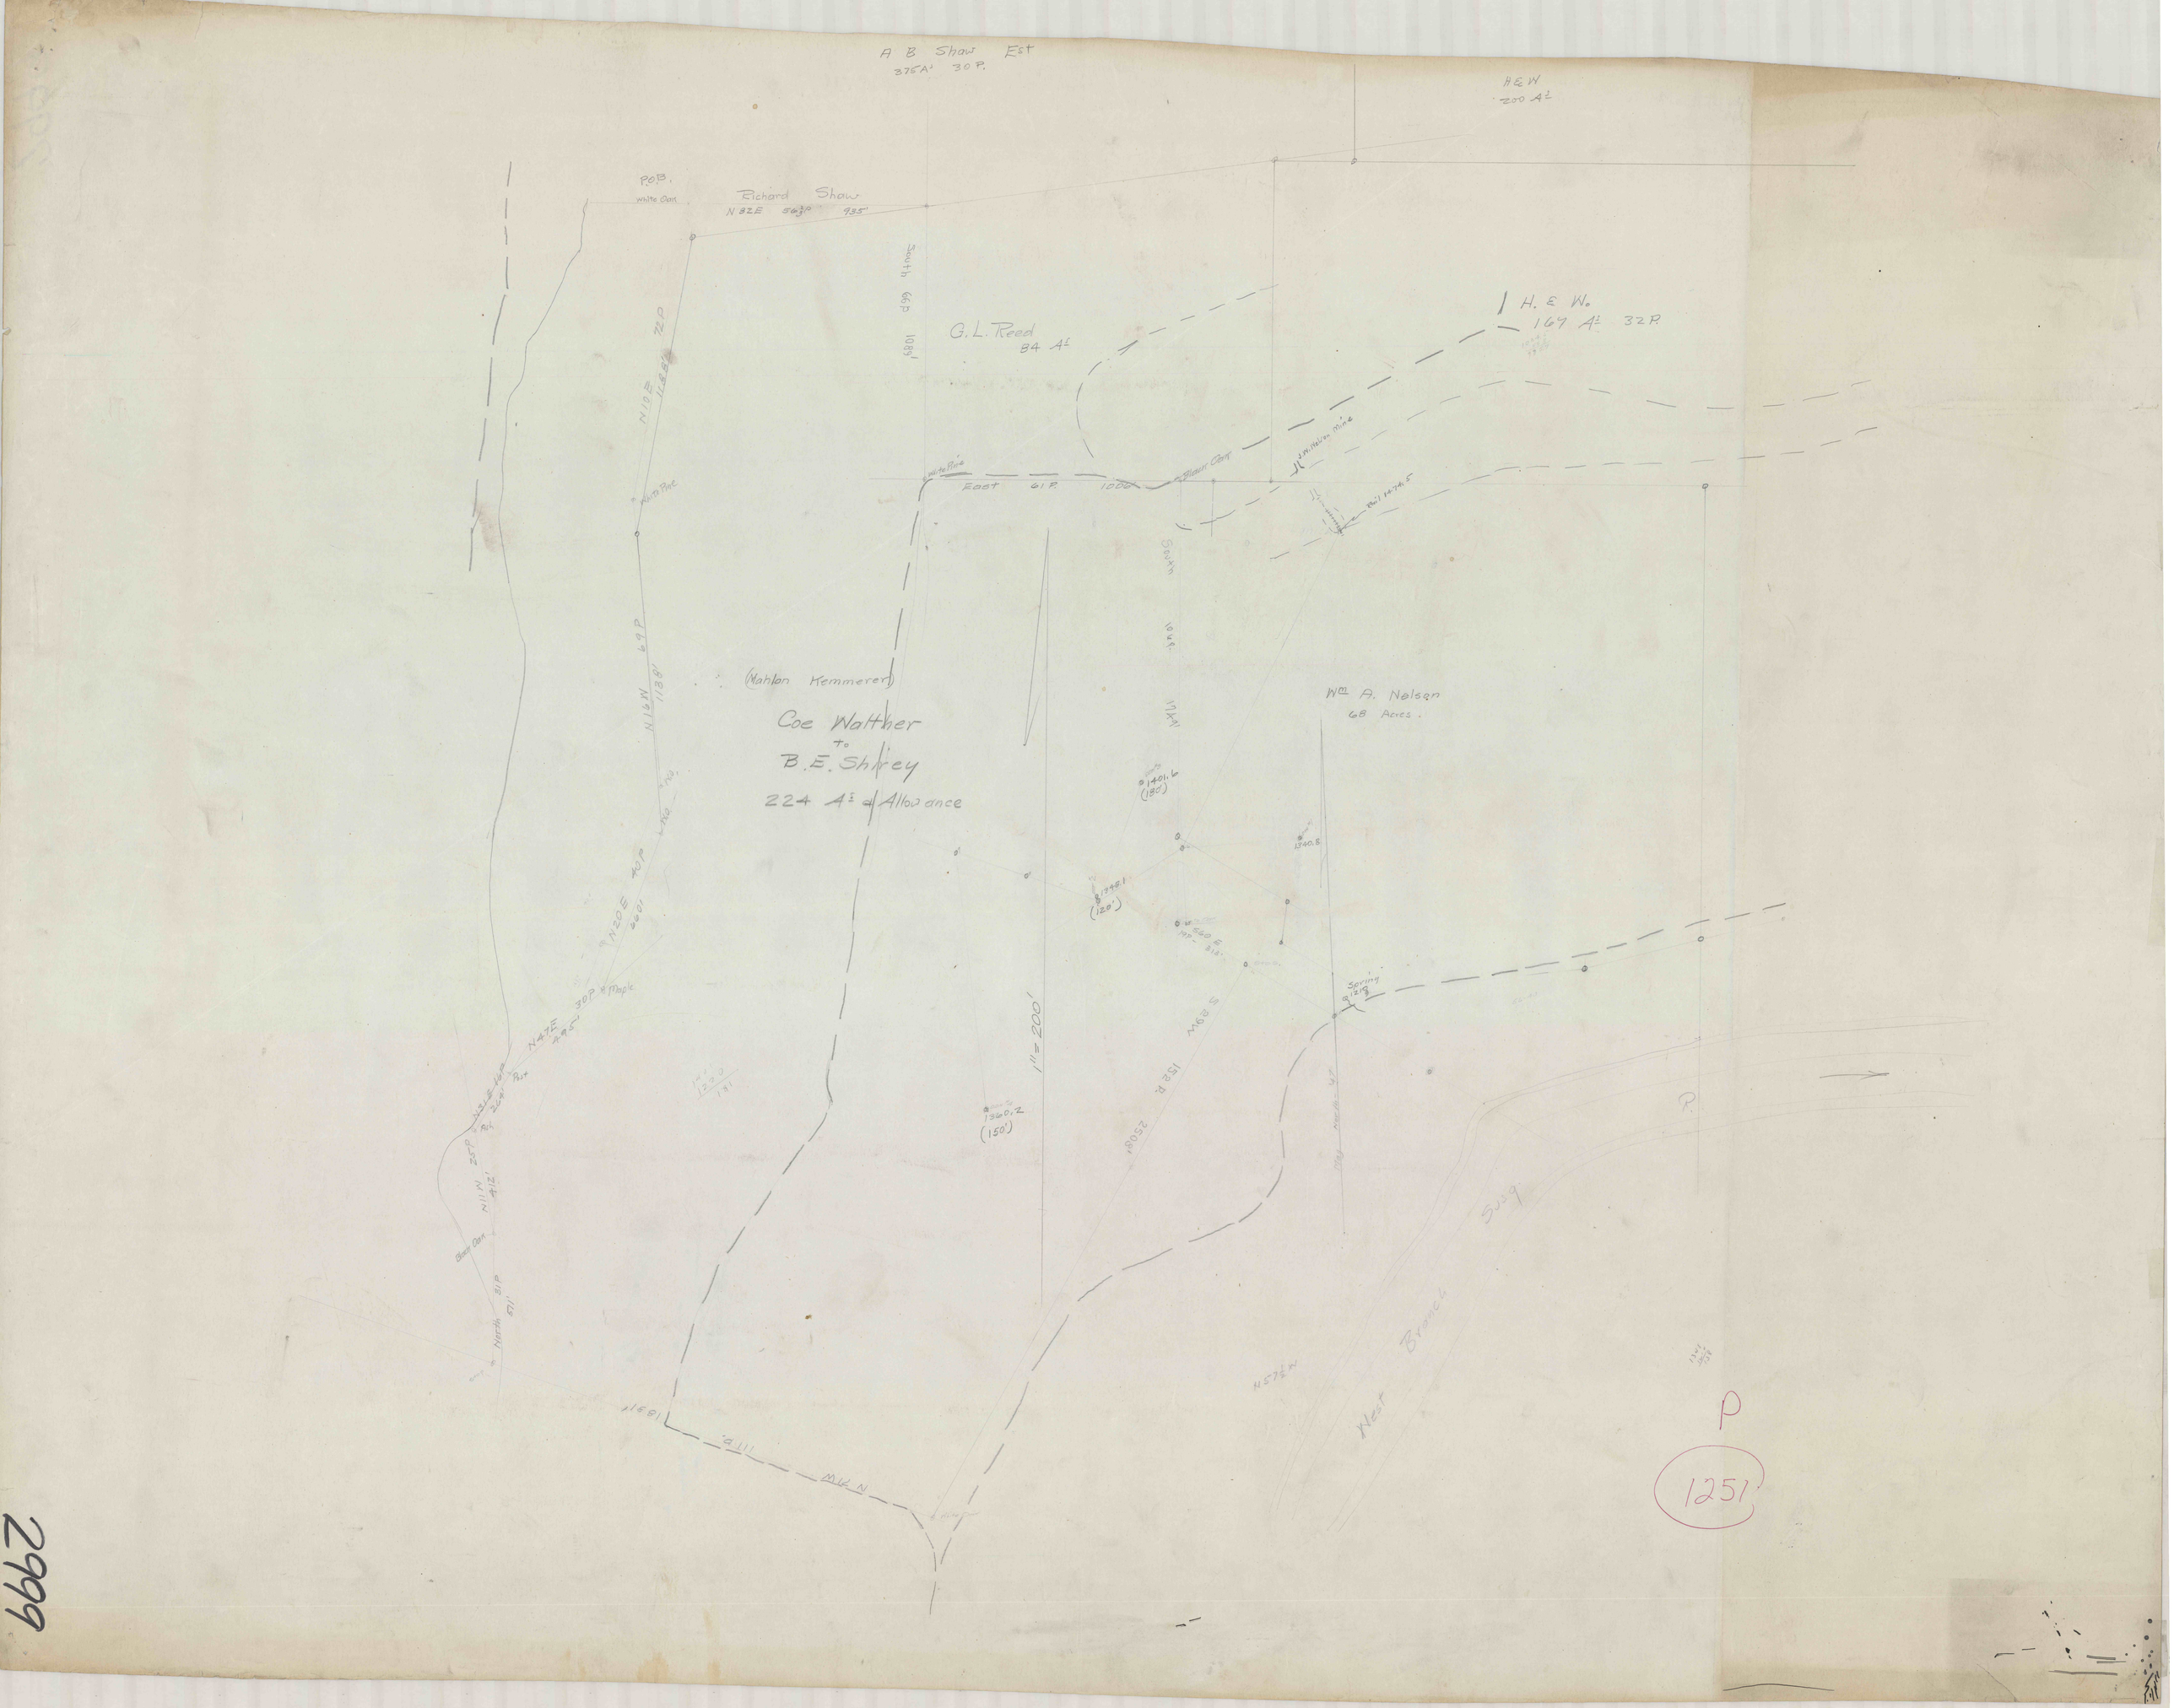
A B Shaw Est
375 A's 30 P.
H & W
200 A's
P.O.B.
White Oak
Richard Shaw
N 32 E 56 2/3 P 935'
South 66 P 1089'
G. L. Reed
84 A's
H. & W.
167 A's 32 P.
N 10 E 72 P
White Pine
East 61 P. 1006'
Black Oak
J. W. Nelson Mine
Rail 1474.5
South 106 P.
(Mahlon Kemmerer)
Coe Walther
to
B. E. Shirey
224 A's & Allowance
Wm A. Nelson
68 Acres.
N 16 W 69 P 1138'
1401.6
(180')
1340.8
(120')
N 20 E 401
N 47 E 30 P 495'
Maple
1" = 200'
1360.2
(150')
S 29 W 152 P. 2508'
Spring
North 31 P 511'
Black Oak
N 11 W 25 P 412'
N 57 1/2 W
West Branch
Susq
P
1251
2999