PLAN OF CONVEYOR ROOMS ON 75' CTRS.

NOTE-

75' ctrs. - 23' Room = 84 % Recovery = 1030 N.T. Recovered in Pillar = 103 NT per set up.
50' " - " = 88 % " = 536 N.T. " " " = 53 NT. " "

75' ctrs. - in 1500' hdg. = 20 Rooms = 200 x-cut setups. } = 100 Less set ups.
50' " - " = 30 " = 300 " "

75' ctrs - " = 40 hdg. x-cut set ups. } = 10 more set ups.
100' " " = 30 " " "

75' ctrs = 19800 N.T. Loss in 1500' x 600'
50 " = 14900 " " "
Plus = 4900 N.T.

SCALE- 1" = 40'

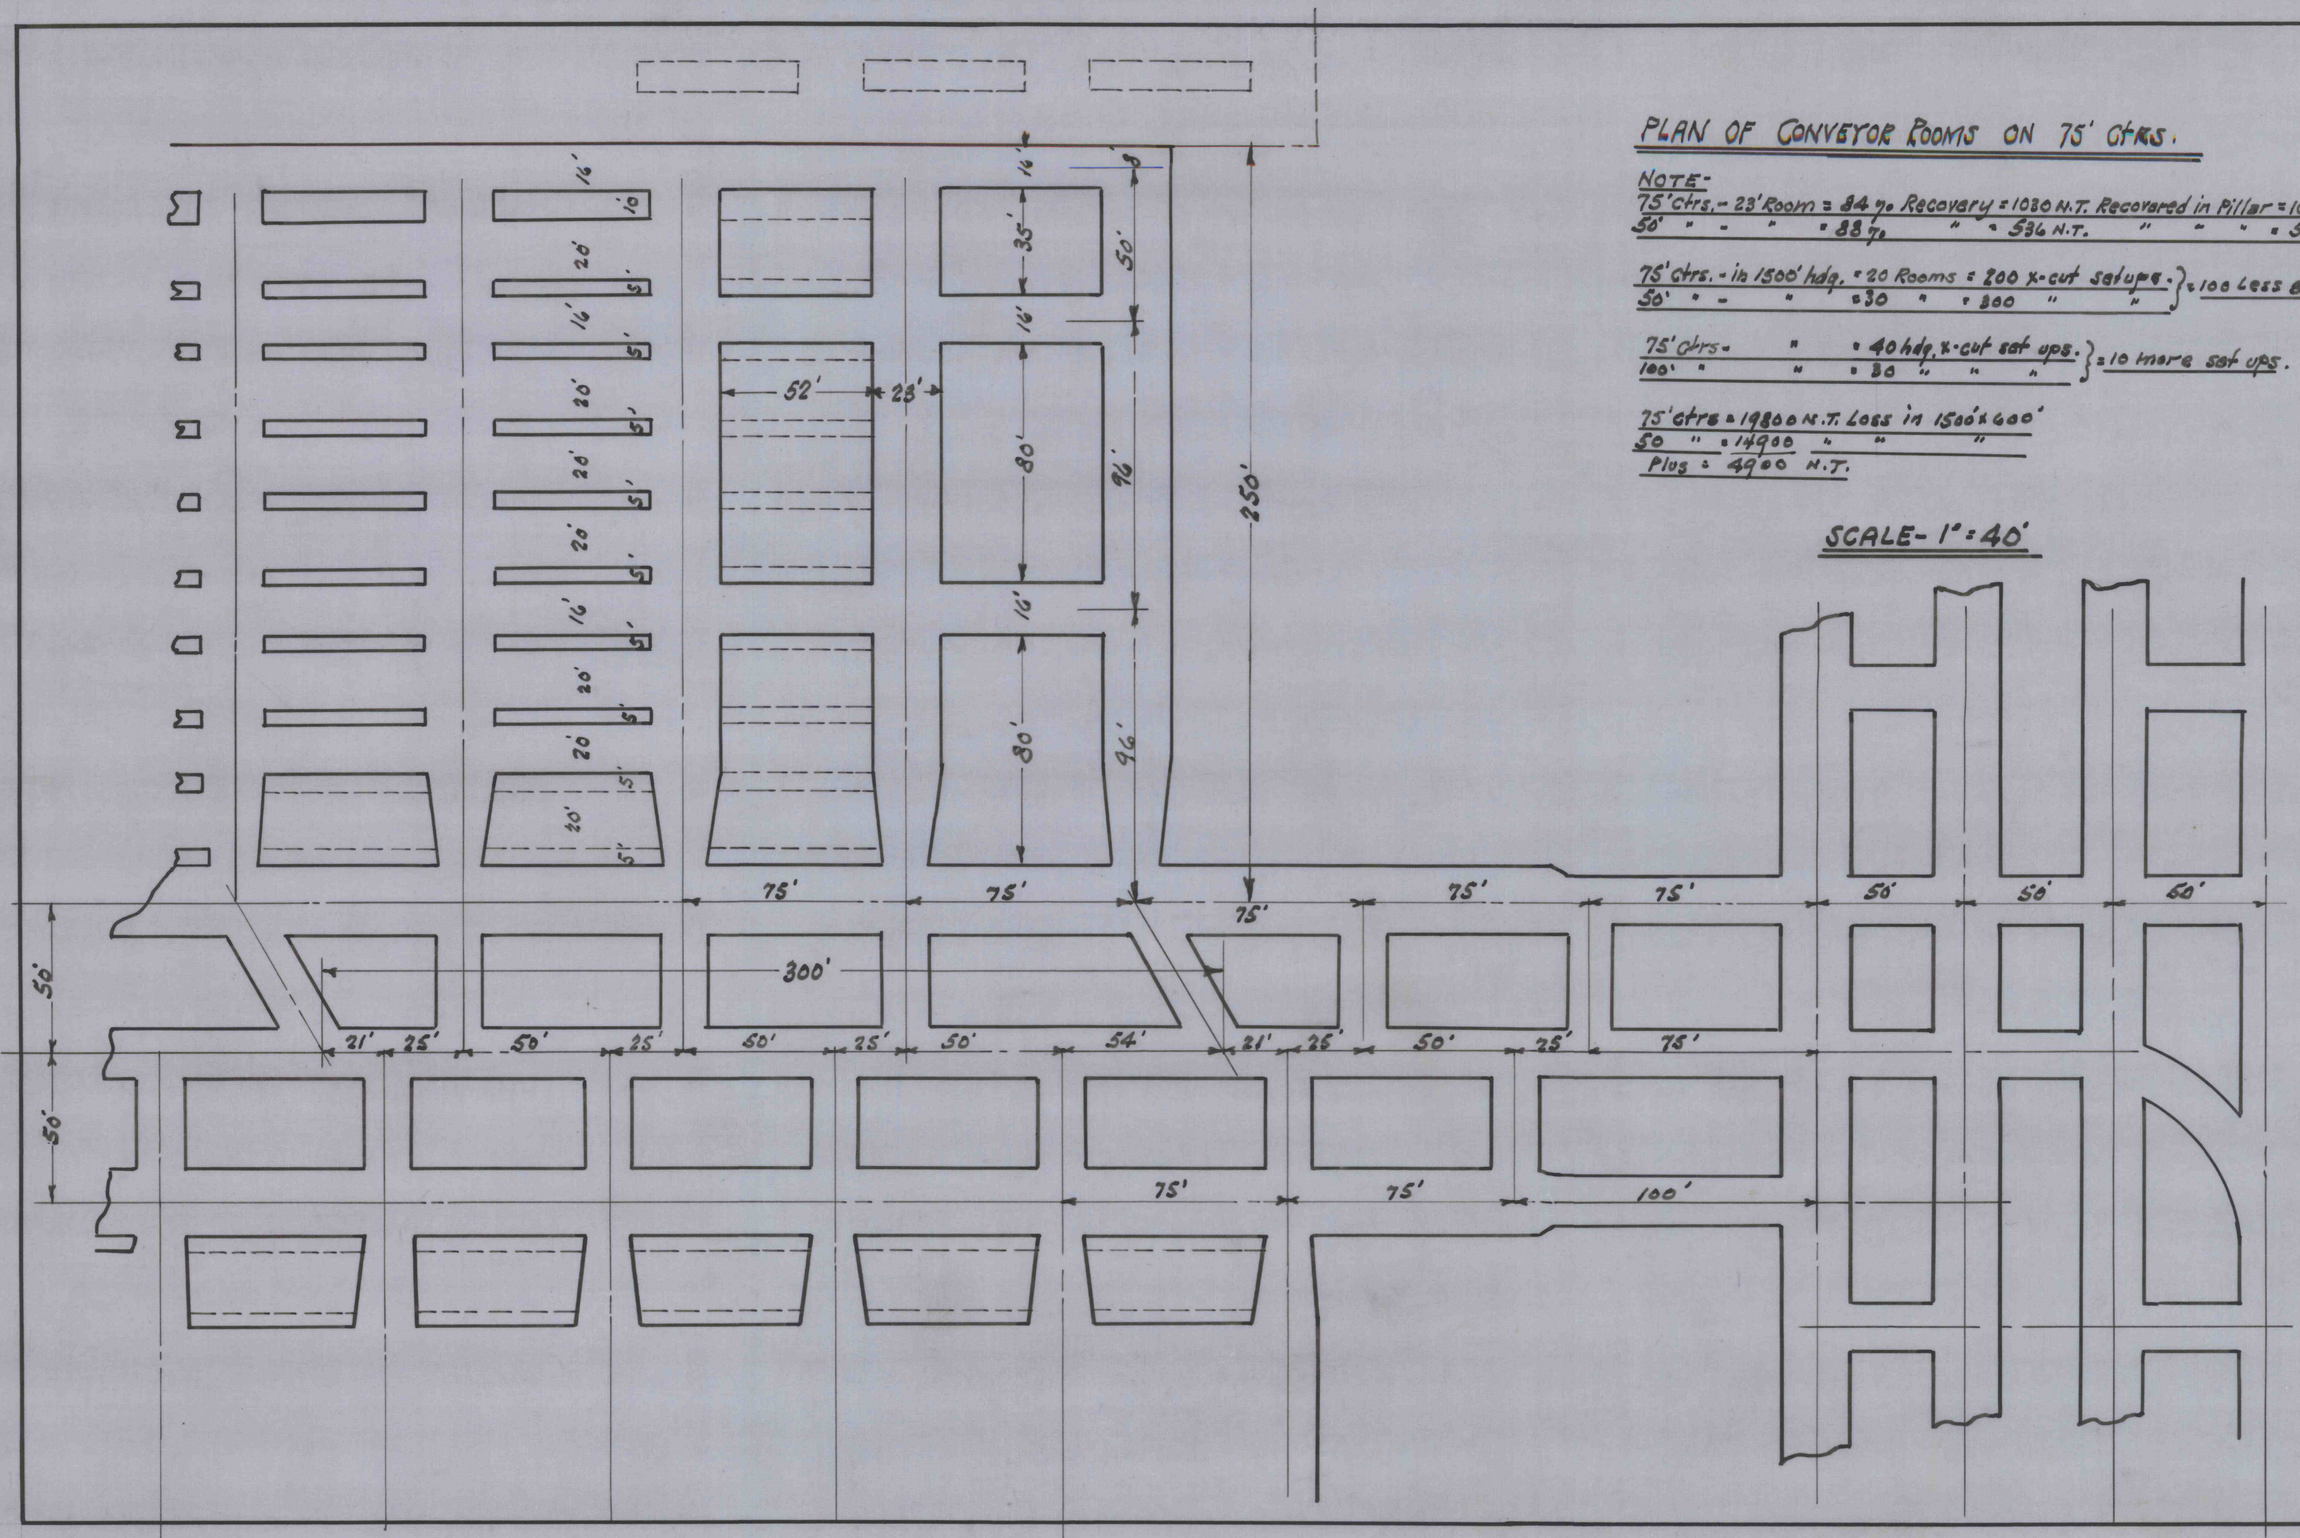

D-425