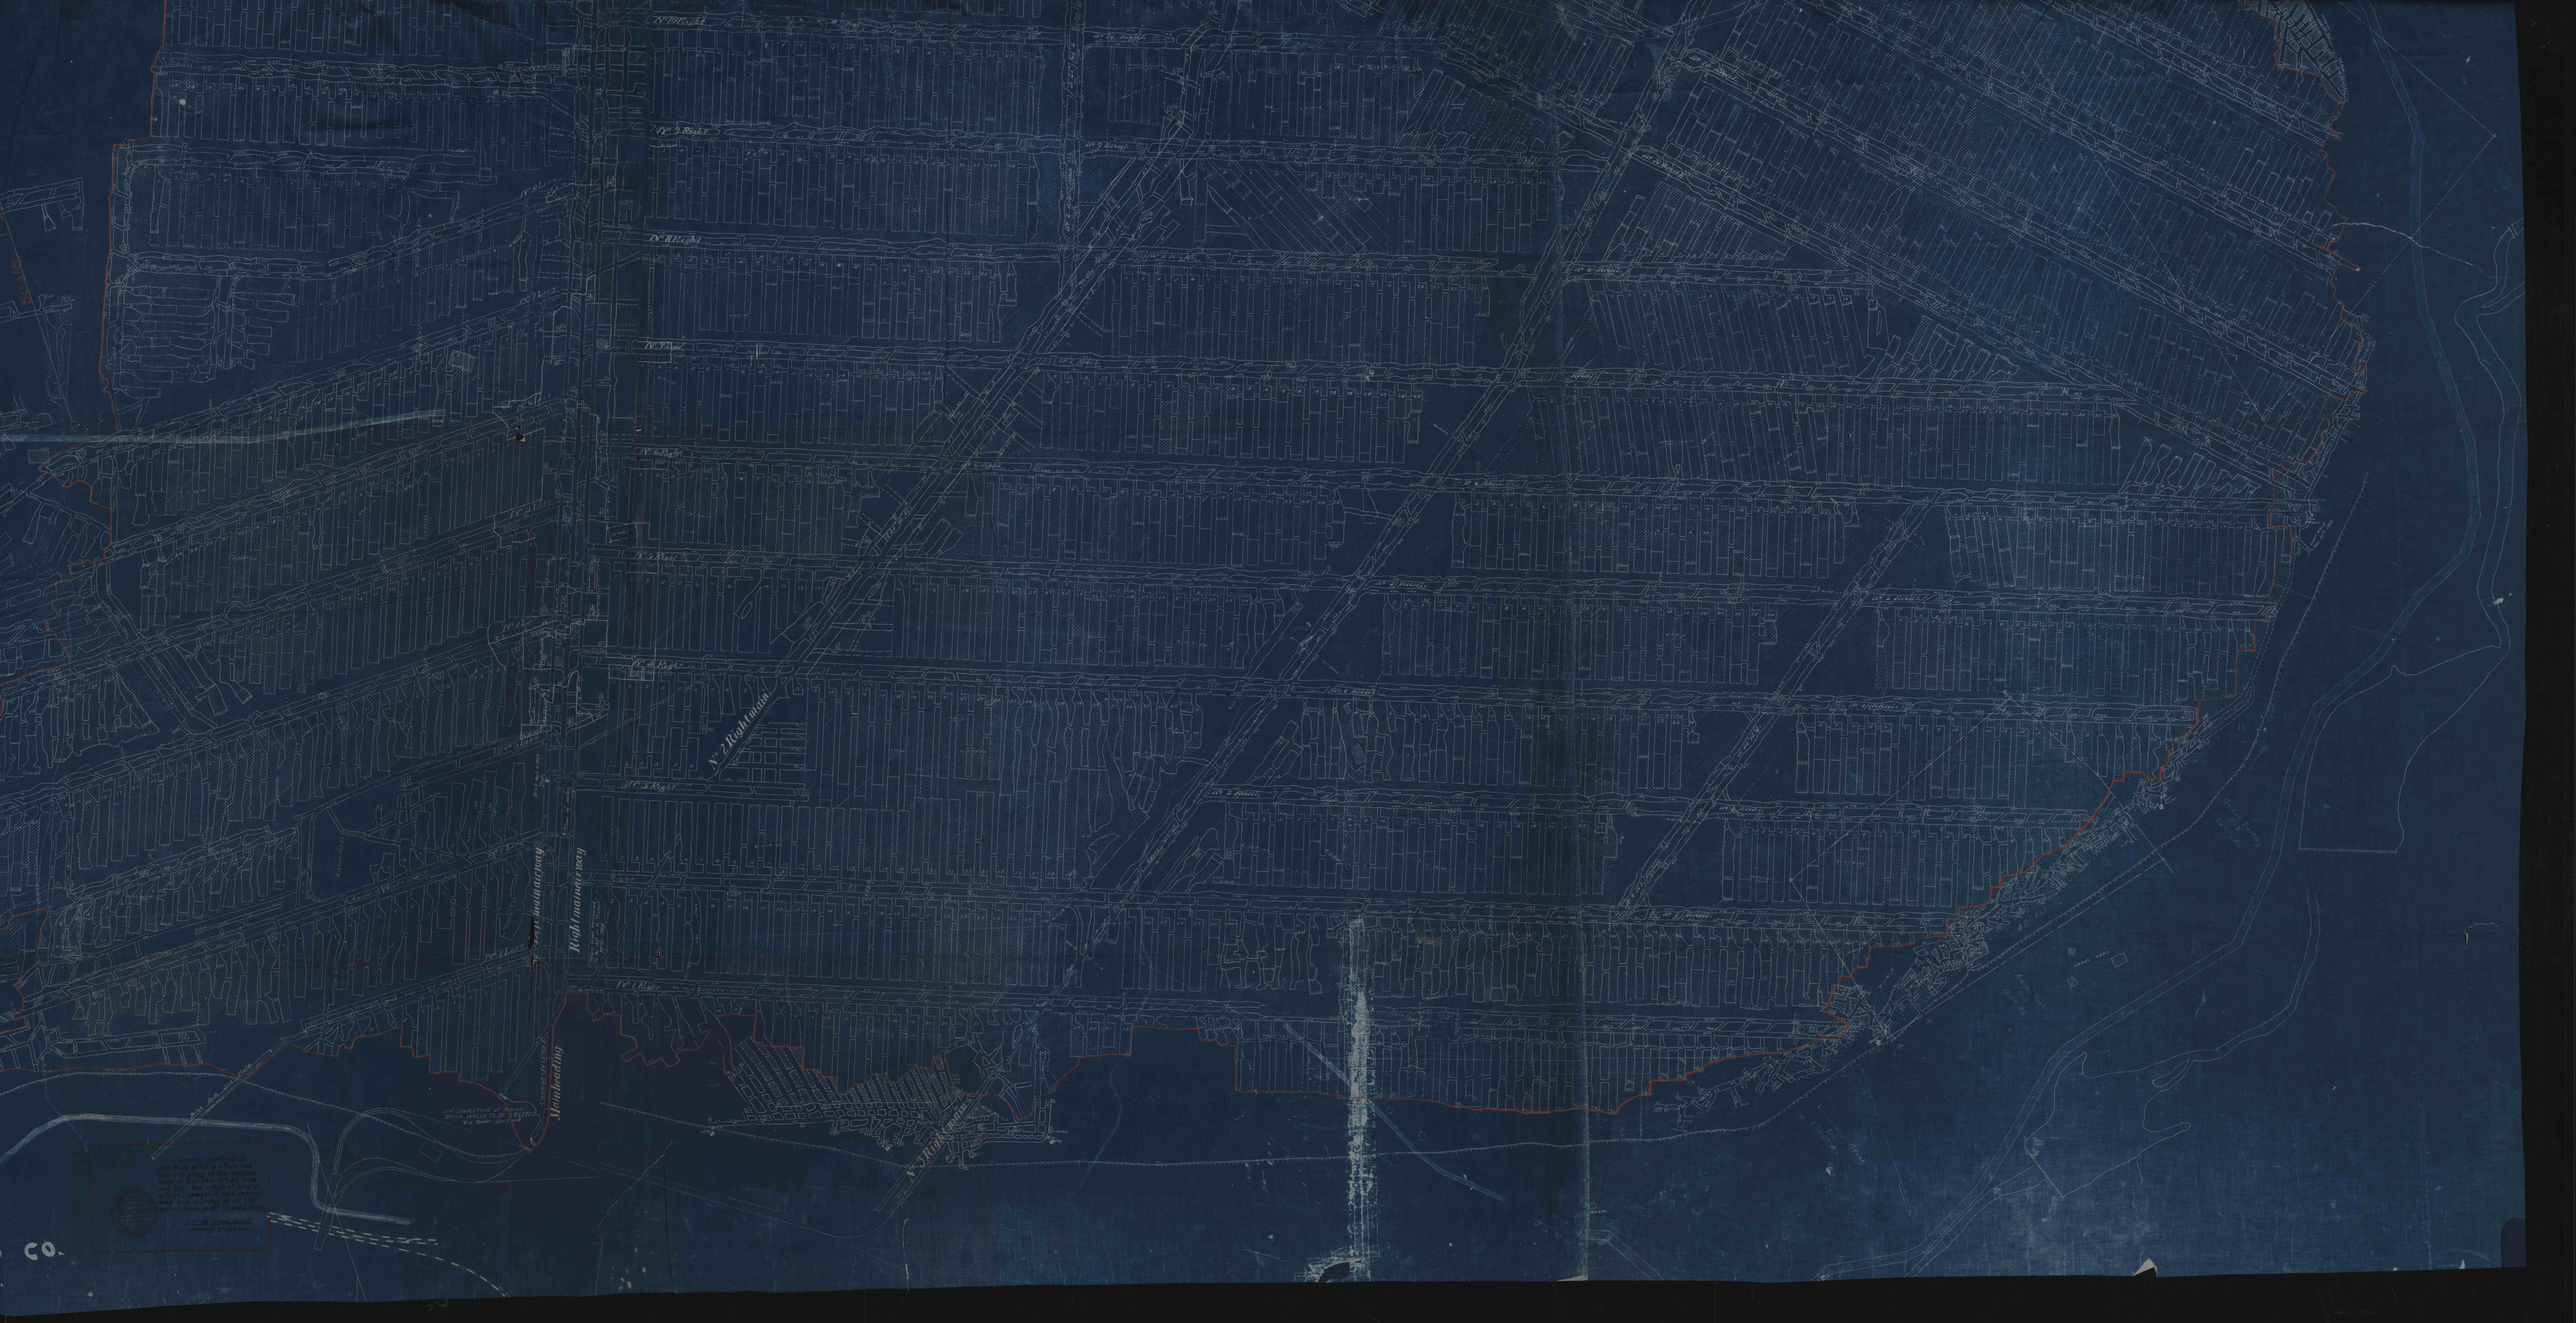

No 2 Right main
Right main
Main heading
No 3 Right main
CO.