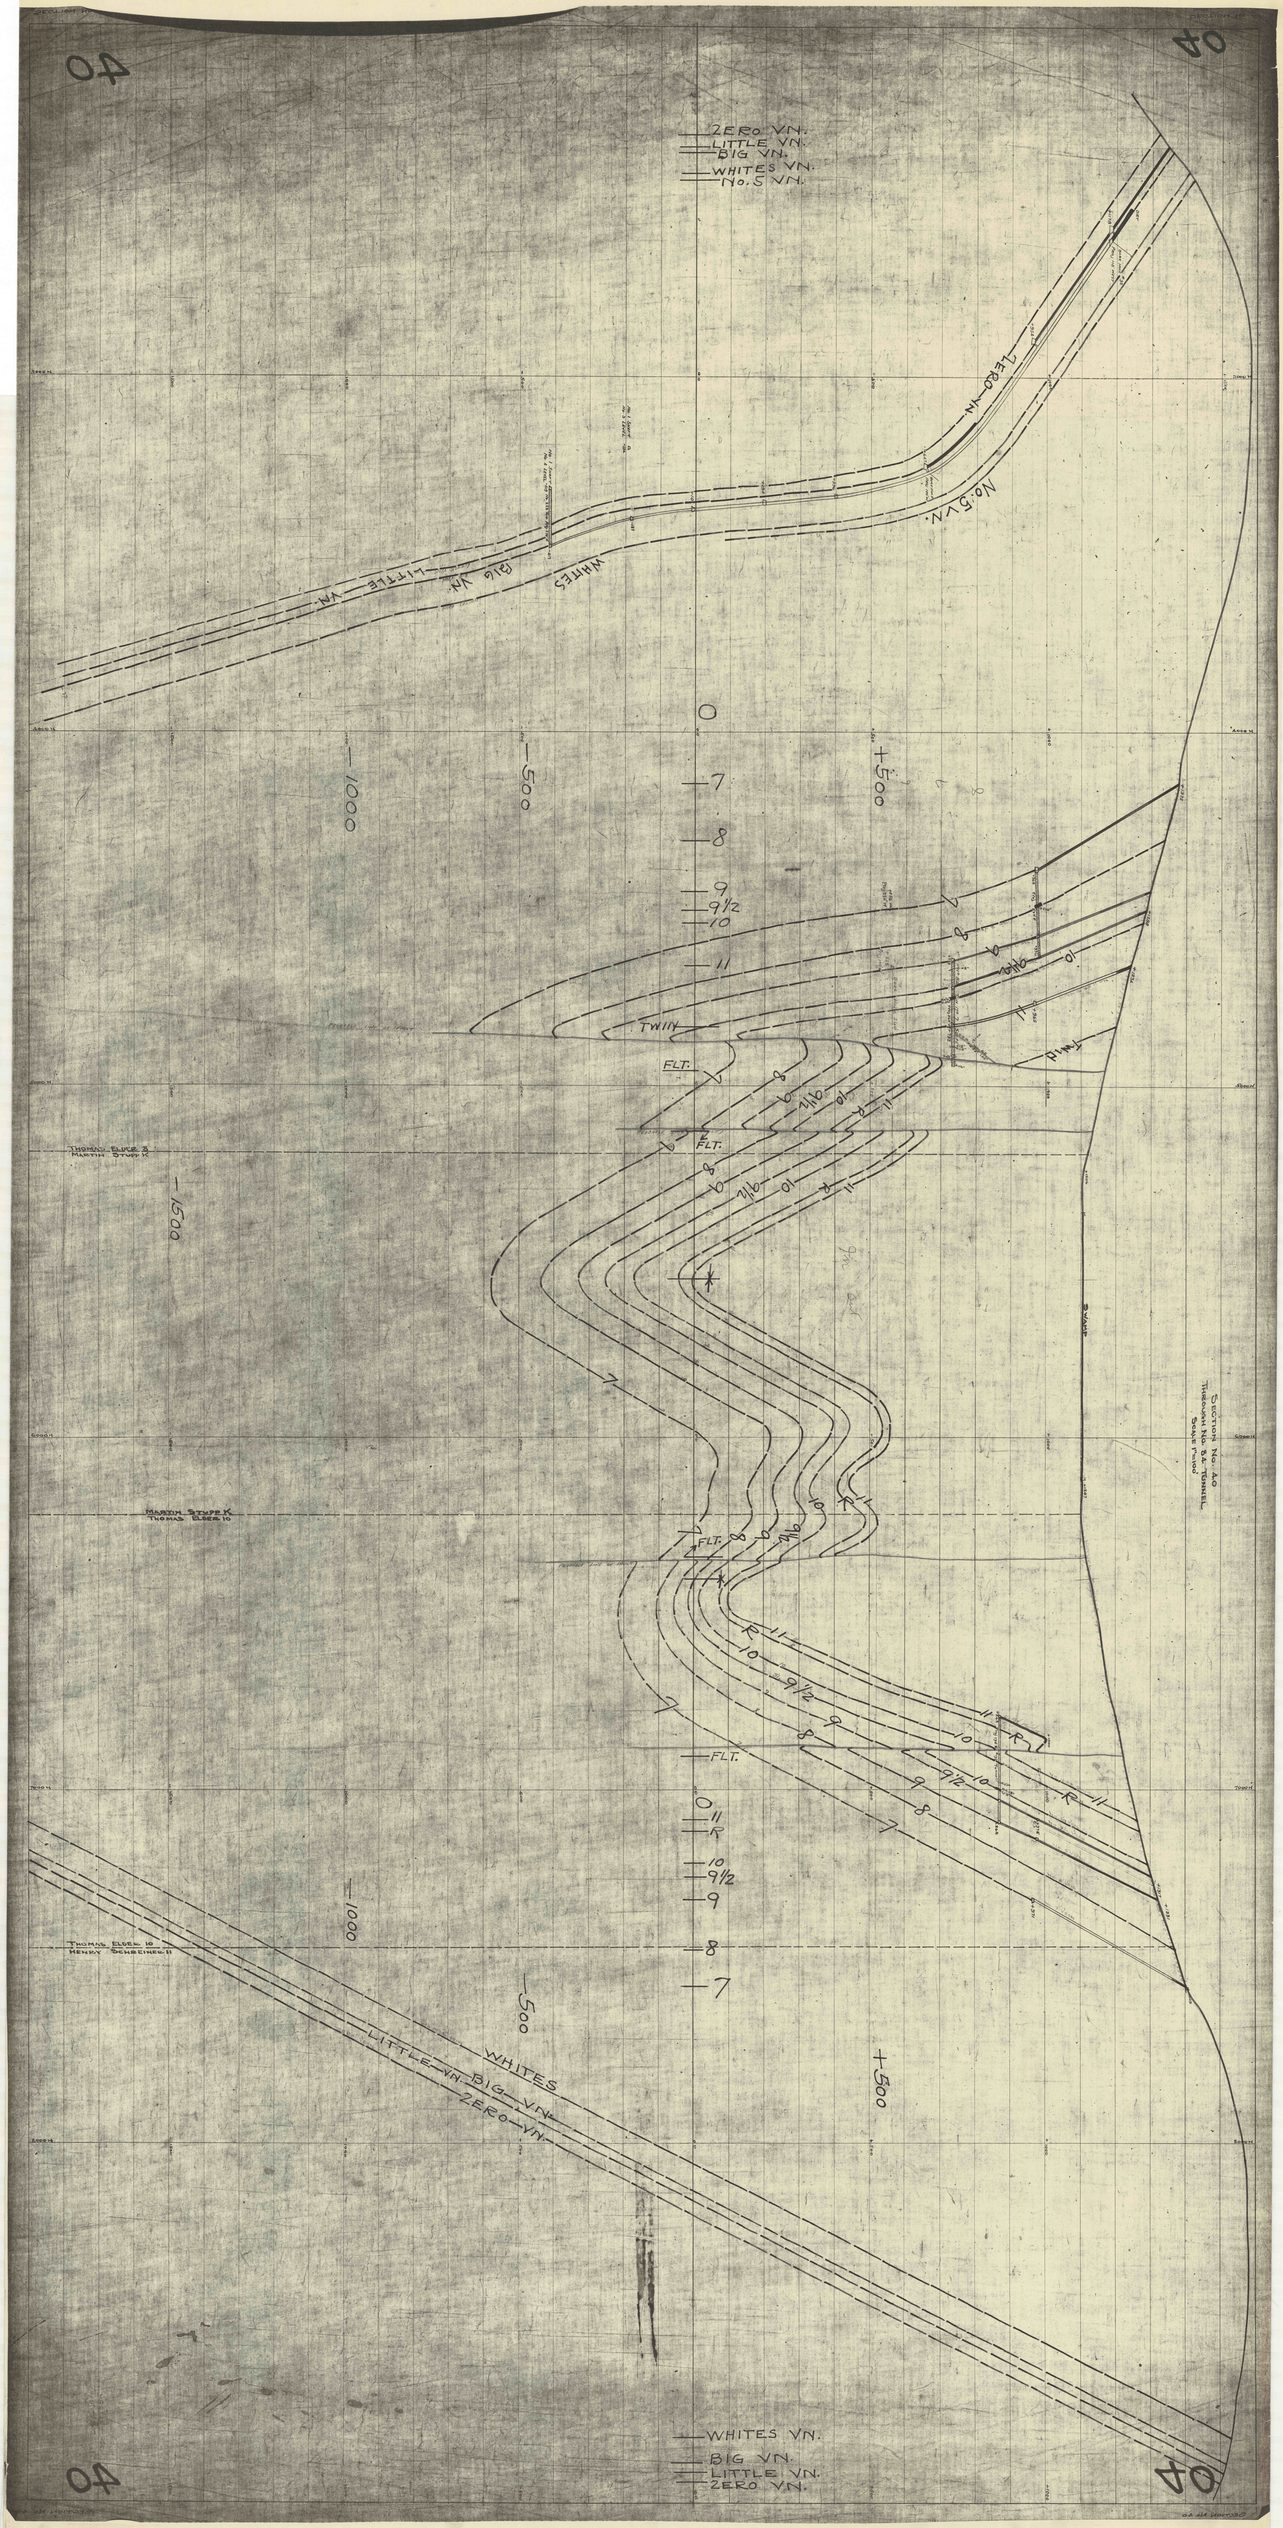
ZERO VN.
LITTLE VN.
BIG VN.
WHITES VN.
No. 5 VN.
ZERO VN.
No. 5 VN.
WHITES
BIG VN.
LITTLE VN.
0
7
8
9
9½
10
11
TWIN
FLT.
THOMAS ELDER & MARTIN STUPEK
MARTIN STUPEK THOMAS ELDER 10
THOMAS ELDER 10 HENRY SCHREINER 11
SCHOOL No. 40 THOMAS No. 5-6 TUNNEL SCALE 1"=100'
WHITES
BIG VN.
LITTLE VN.
ZERO VN.
WHITES VN.
BIG VN.
LITTLE VN.
ZERO VN.