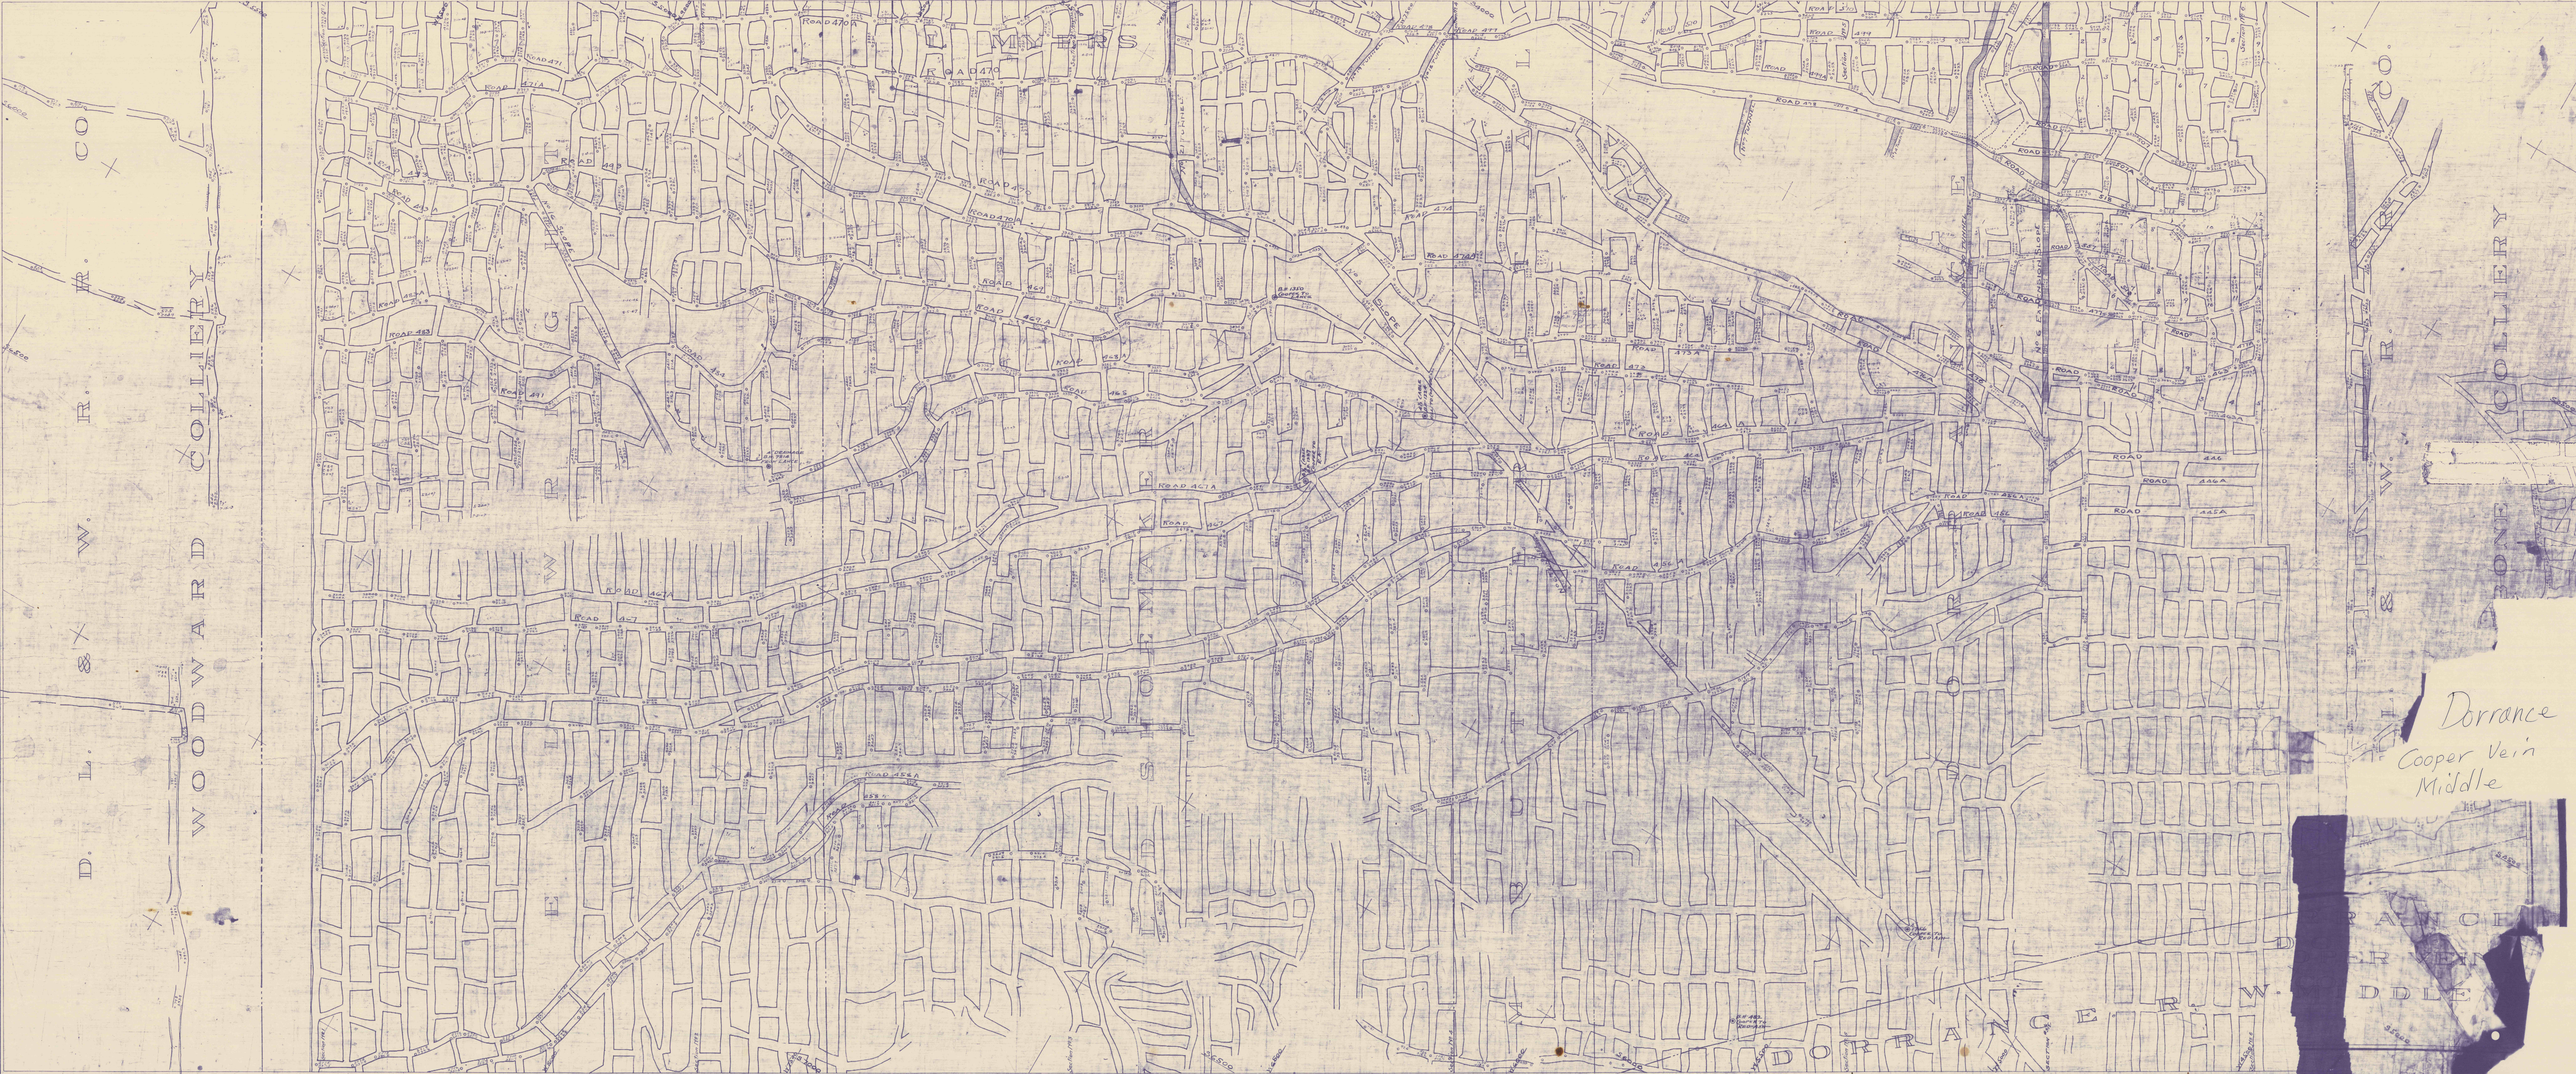

D. L. & W. R. R. CO.
WOODWARD COLLIERY
L. MYERS
ROAD 470
ROAD 470 A
ROAD 471
ROAD 471 A
ROAD 493
ROAD 493 A
ROAD 483
ROAD 483 A
ROAD 484
ROAD 491
ROAD 469
ROAD 469 A
ROAD 468 A
ROAD 465
ROAD 467
ROAD 467 A
ROAD 458 A
ROAD 474
ROAD 474 A
ROAD 473
ROAD 473 A
ROAD 464
ROAD 464 A
ROAD 456 A
ROAD 456
ROAD 476
ROAD 476 A
ROAD 477
ROAD 477 A
ROAD 478
ROAD 498
ROAD 499
ROAD 499 A
ROAD 510
ROAD 512 A
ROAD 507
ROAD 507 A
ROAD 518
ROAD 557
ROAD 463
ROAD 463 A
ROAD 446
ROAD 446 A
ROAD 445 A
No 16 SLOPE
No 8 SLOPE
No 2 TUNNEL
No 19 TUNNEL
No 18 TUNNEL
No 7 TUNNEL
No 14 TUNNEL
No 30 TUNNEL
No 6 EXTENSION SLOPE
4" DRAINAGE B.H. 7214 FROM LANCE
B.H. 1350 COOPER TO LANCE
4" CABLE B.H. 1224 HILL TO COOPER
4" CABLE B.H. 1227 COOPER TO R.A.
B.H. 482 COOPER TO RED-ASH
4" B.H. 1756 COOPER TO RED-ASH
Section No 1
Section No 2
Section No 3
Section No 4
Section No 5
Section No 6
Section No 3½
S 6500
S 6000
S 5500
S 5000
S 4500
W 6500
W 6000
W 5500
W 4500
W 8000
DORRANCE R. W.
D. L. & W. R. R. CO. STONE COLLIERY
DORRANCE COOPER VEIN MIDDLE

Dorrance
Cooper Vein
Middle