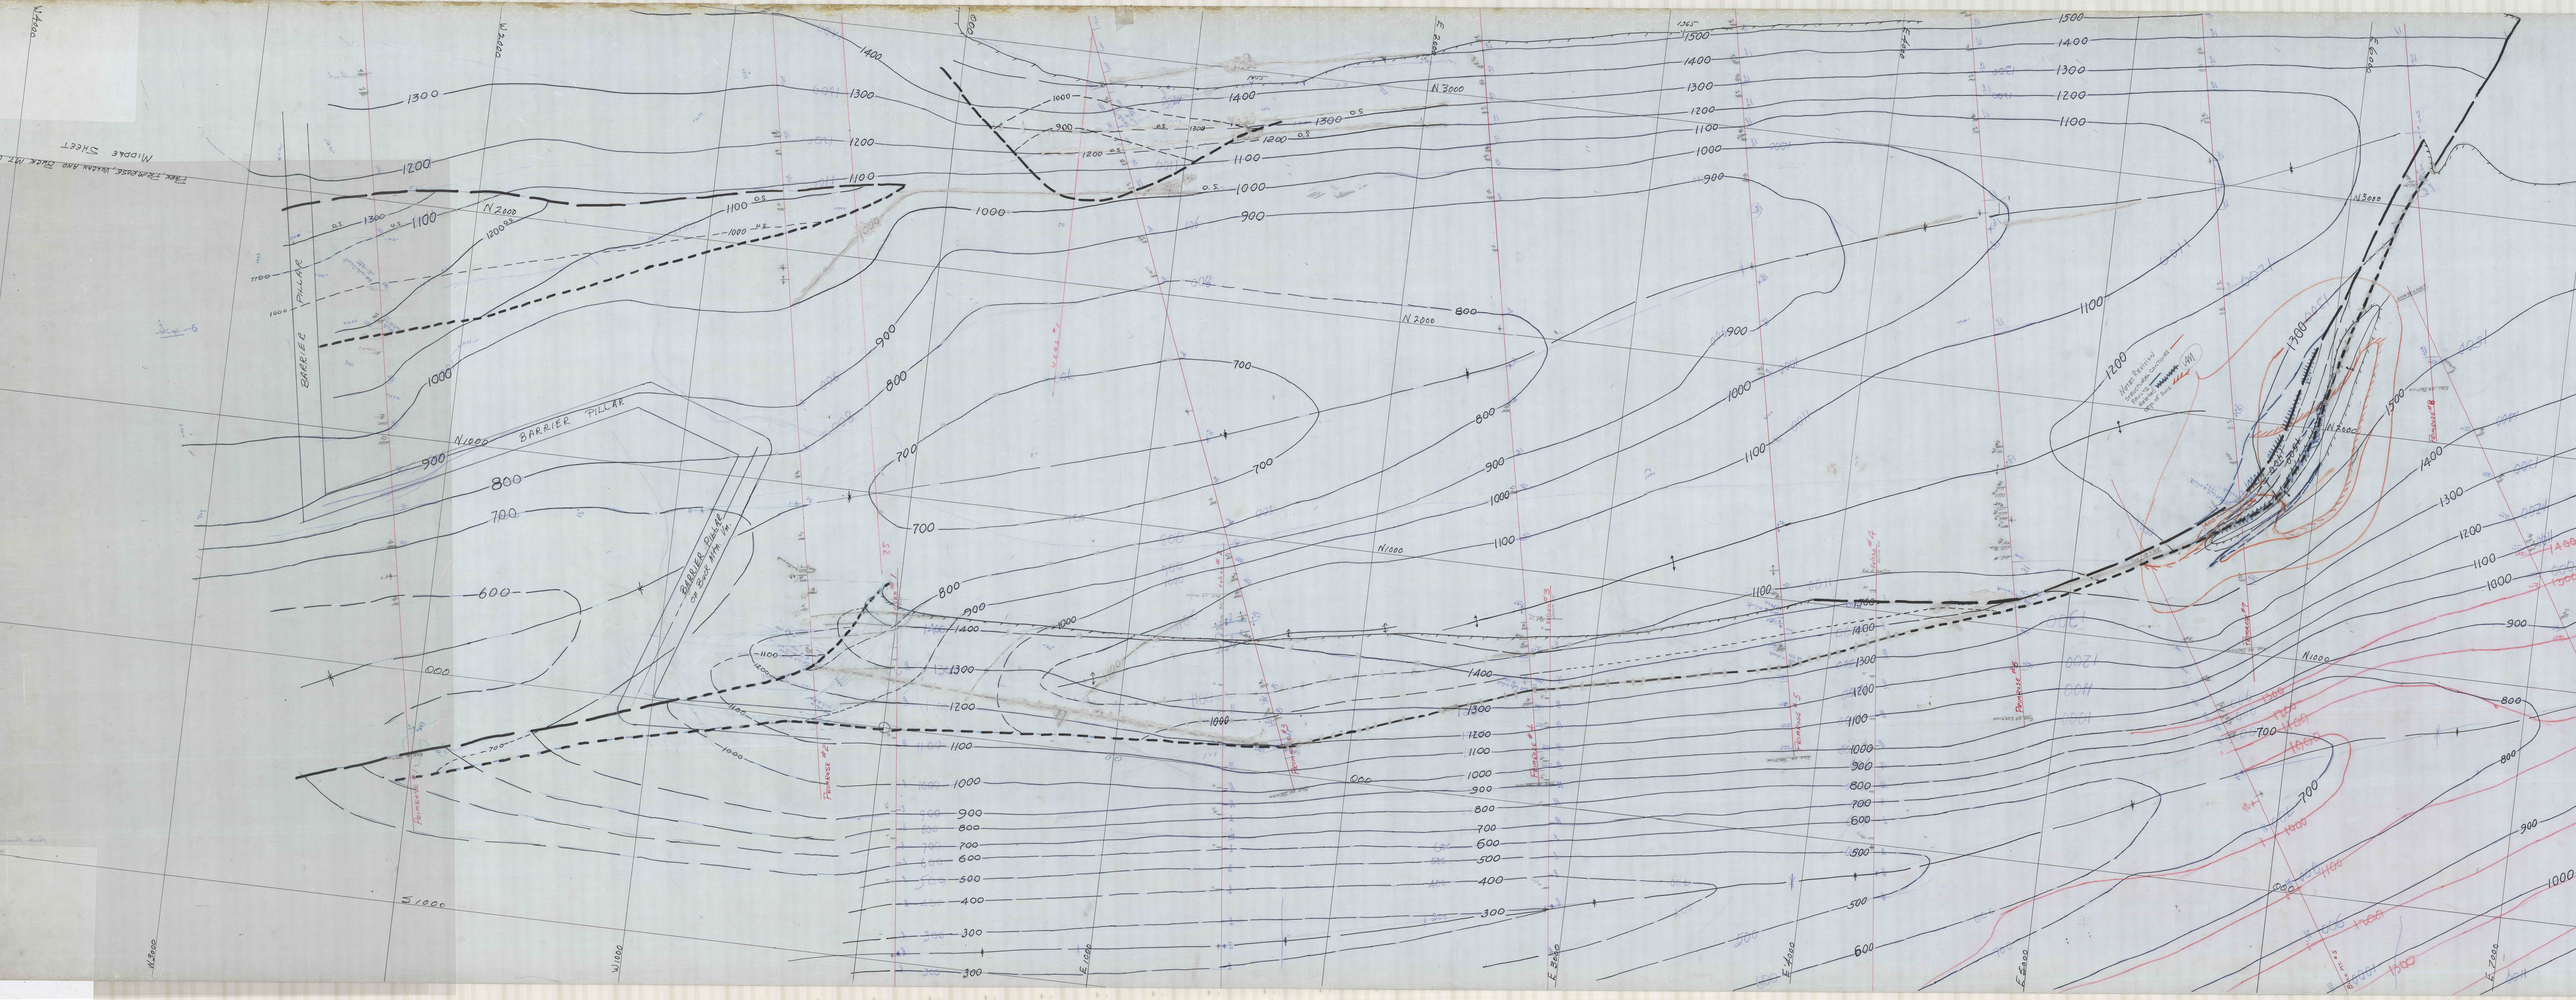
BARRIER PILLAR
BARRIER PILLAR
ON SOUTH SIDE
N 2800
N 3000
N 2600
N 2400
N 2200
N 2000
N 1800
N 1600
N 1400
N 1200
N 1000
E 1000
E 1200
E 1400
E 1600
E 1800
E 2000
E 2200
E 2400
E 2600
E 2800
E 3000
E 3200
E 3400
E 3600
E 3800
E 4000
E 4200
E 4400
E 4600
E 4800
E