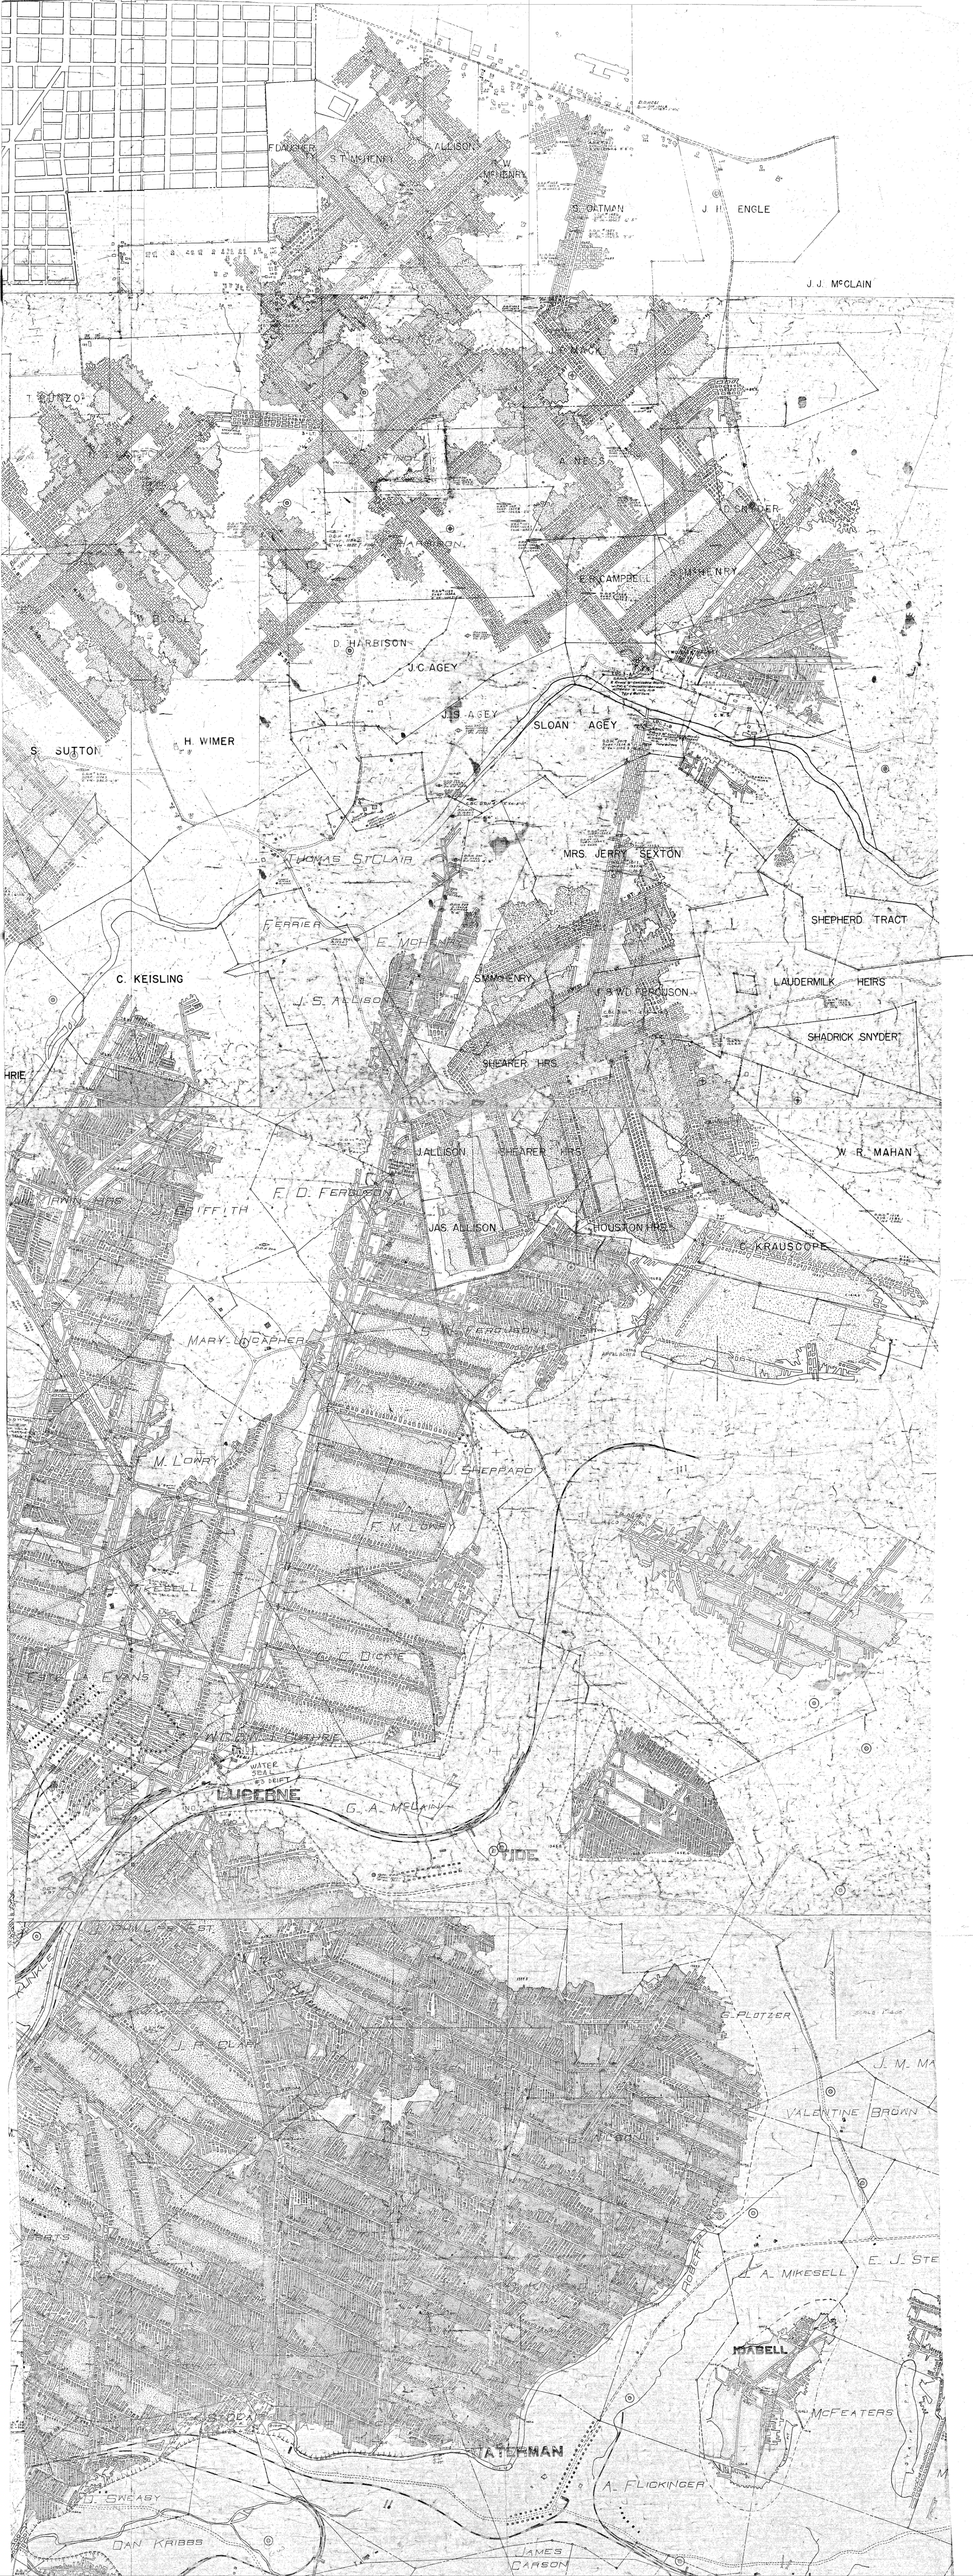

F. DAUGHERTY
S.T. McHENRY
ALLISON
R.W. McHENRY
S. OATMAN
J. H. ENGLE
D.D.H. 241
J.J. McCLAIN
T. BUNZO
J.F. MACK
A. NESS
D. SNYDER
HARBISON
E.R. CAMPBELL
S.M. McHENRY
SPRAY HOLE
D. HARBISON
J.C. AGEY
J.S. AGEY
TWO
LUC. 3-A SEALS
2 ROWS 8" CONCRETE BLOCKS WITH 6" CONCRETE BETWEEN HITCHED TOP & BOTTOM
C.W.S.
LUC. 3-B SEALS
SLOAN AGEY
S. SUTTON
H. WIMER
MRS. JERRY SEXTON
THOMAS St.CLAIR
FERRIER
E. McHENRY
SHEPHERD TRACT
C. KEISLING
J.S. ALLISON
S.M. McHENRY
J.S. W.D. FERGUSON
LAUDERMILK HEIRS
SHADRICK SNYDER
SHEARER HRS.
HRIE
J. ALLISON
SHEARER HRS.
W. R. MAHAN
IRWIN HRS.
GRIFFITH
F. D. FERGUSON
JAS. ALLISON
HOUSTON HRS.
C. KRAUSCOPE
MARY UNCAPHER
S. W. FERGUSON
APPALACHIA
J. SHEPPARD
M. LOWRY
F. M. LOWRY
MIKESELL
ESTELLA EVANS
G. C. DICKIE
GUTHRIE
SEALS
WATER SEAL
#3 DRIFT
LUCERNE
NO. 2
G. A. McCLAIN
TIDE
PHILLIPS EST.
KUNKLE
J. R. CLARK
G. PLOTZER
NORTH
SCALE 1"=400'
J. M. MA
VALENTINE BROWN
S. WILSON
E. J. STE
J. A. MIKESELL
ROBERTS
IDABELL
McFEATERS
STRIP PIT
WATERMAN
A. FLICKINGER
D. SWEASY
DAN KRIBBS
JAMES CARSON