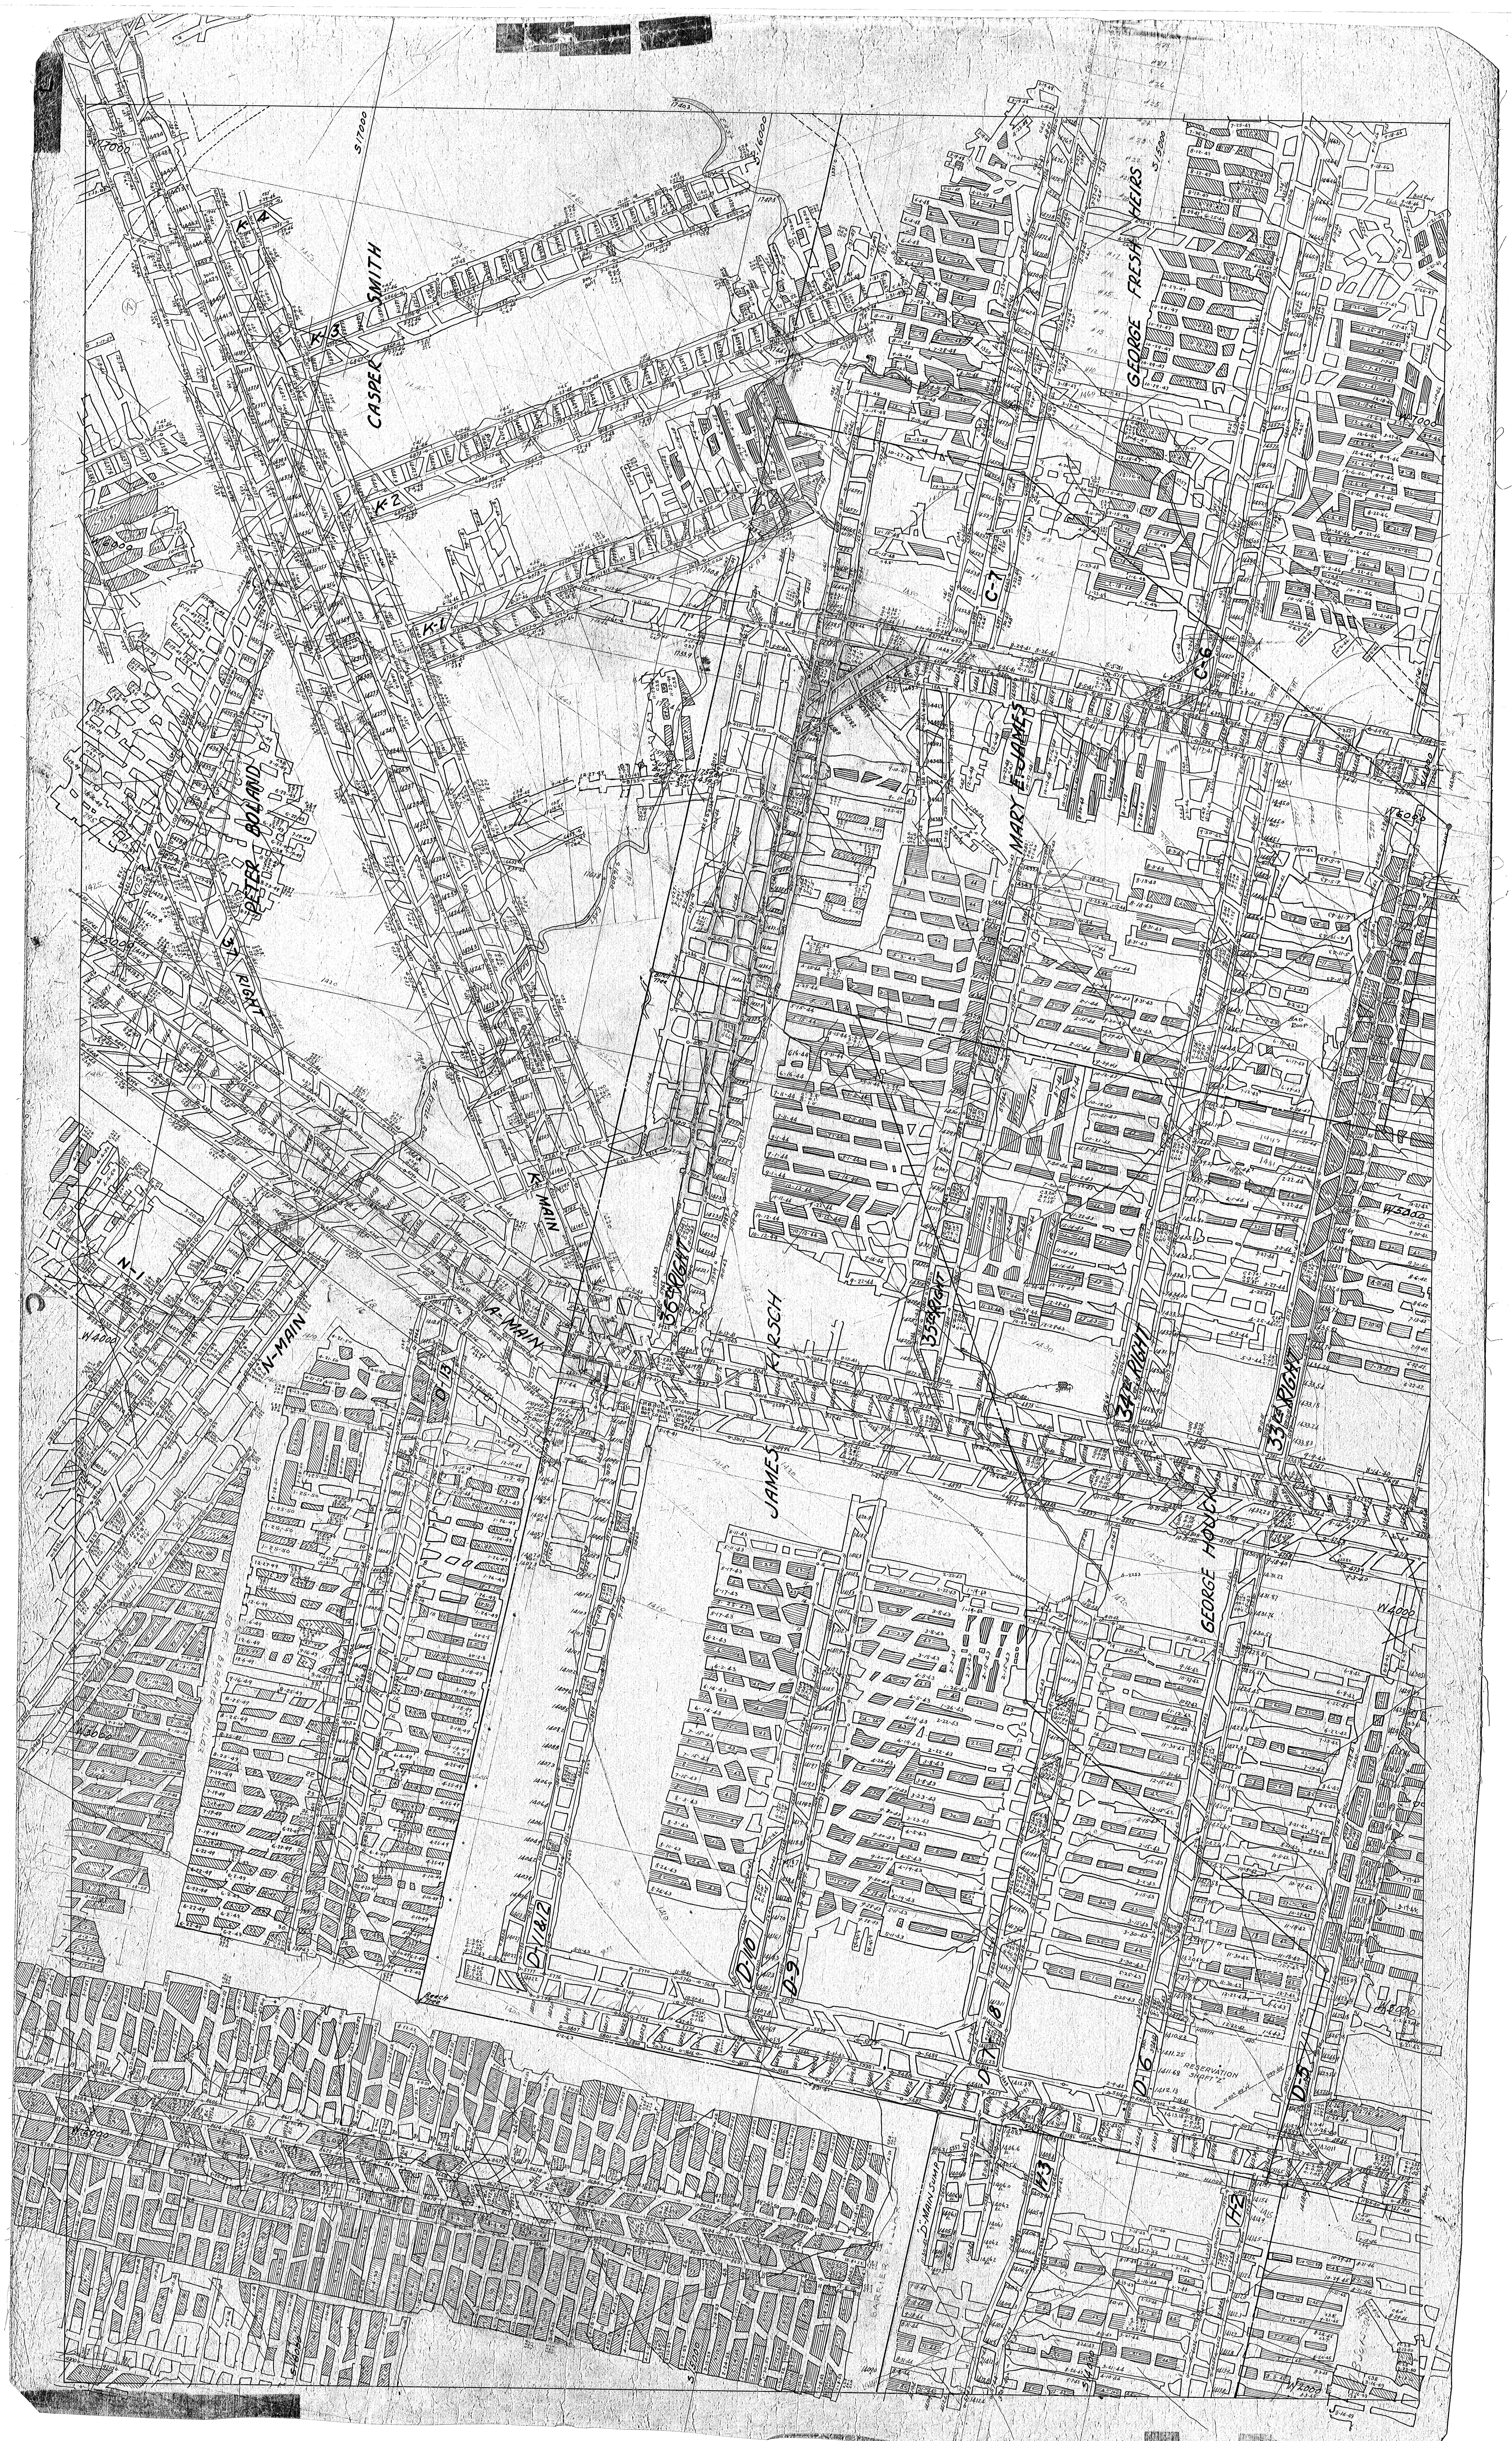
K-4
SMITH
K-3
CASPER
K-2
K-1
GEORGE FRESH HEIRS
C-7
C-6
MARY E. JAMES
PETER BOLAND
3rd RIGHT
K-MAIN
N-1
N-MAIN
A-MAIN
36th RIGHT
KIRSCH
35th RIGHT
34th RIGHT
33rd RIGHT
D-13
JAMES
GEORGE HOUCK
D-11&12
D-10
D-9
D-8
D-6
D-5
H-3
H-2
RESERVATION SHAFT
W4000
W5000
W7000
S17000
S18000