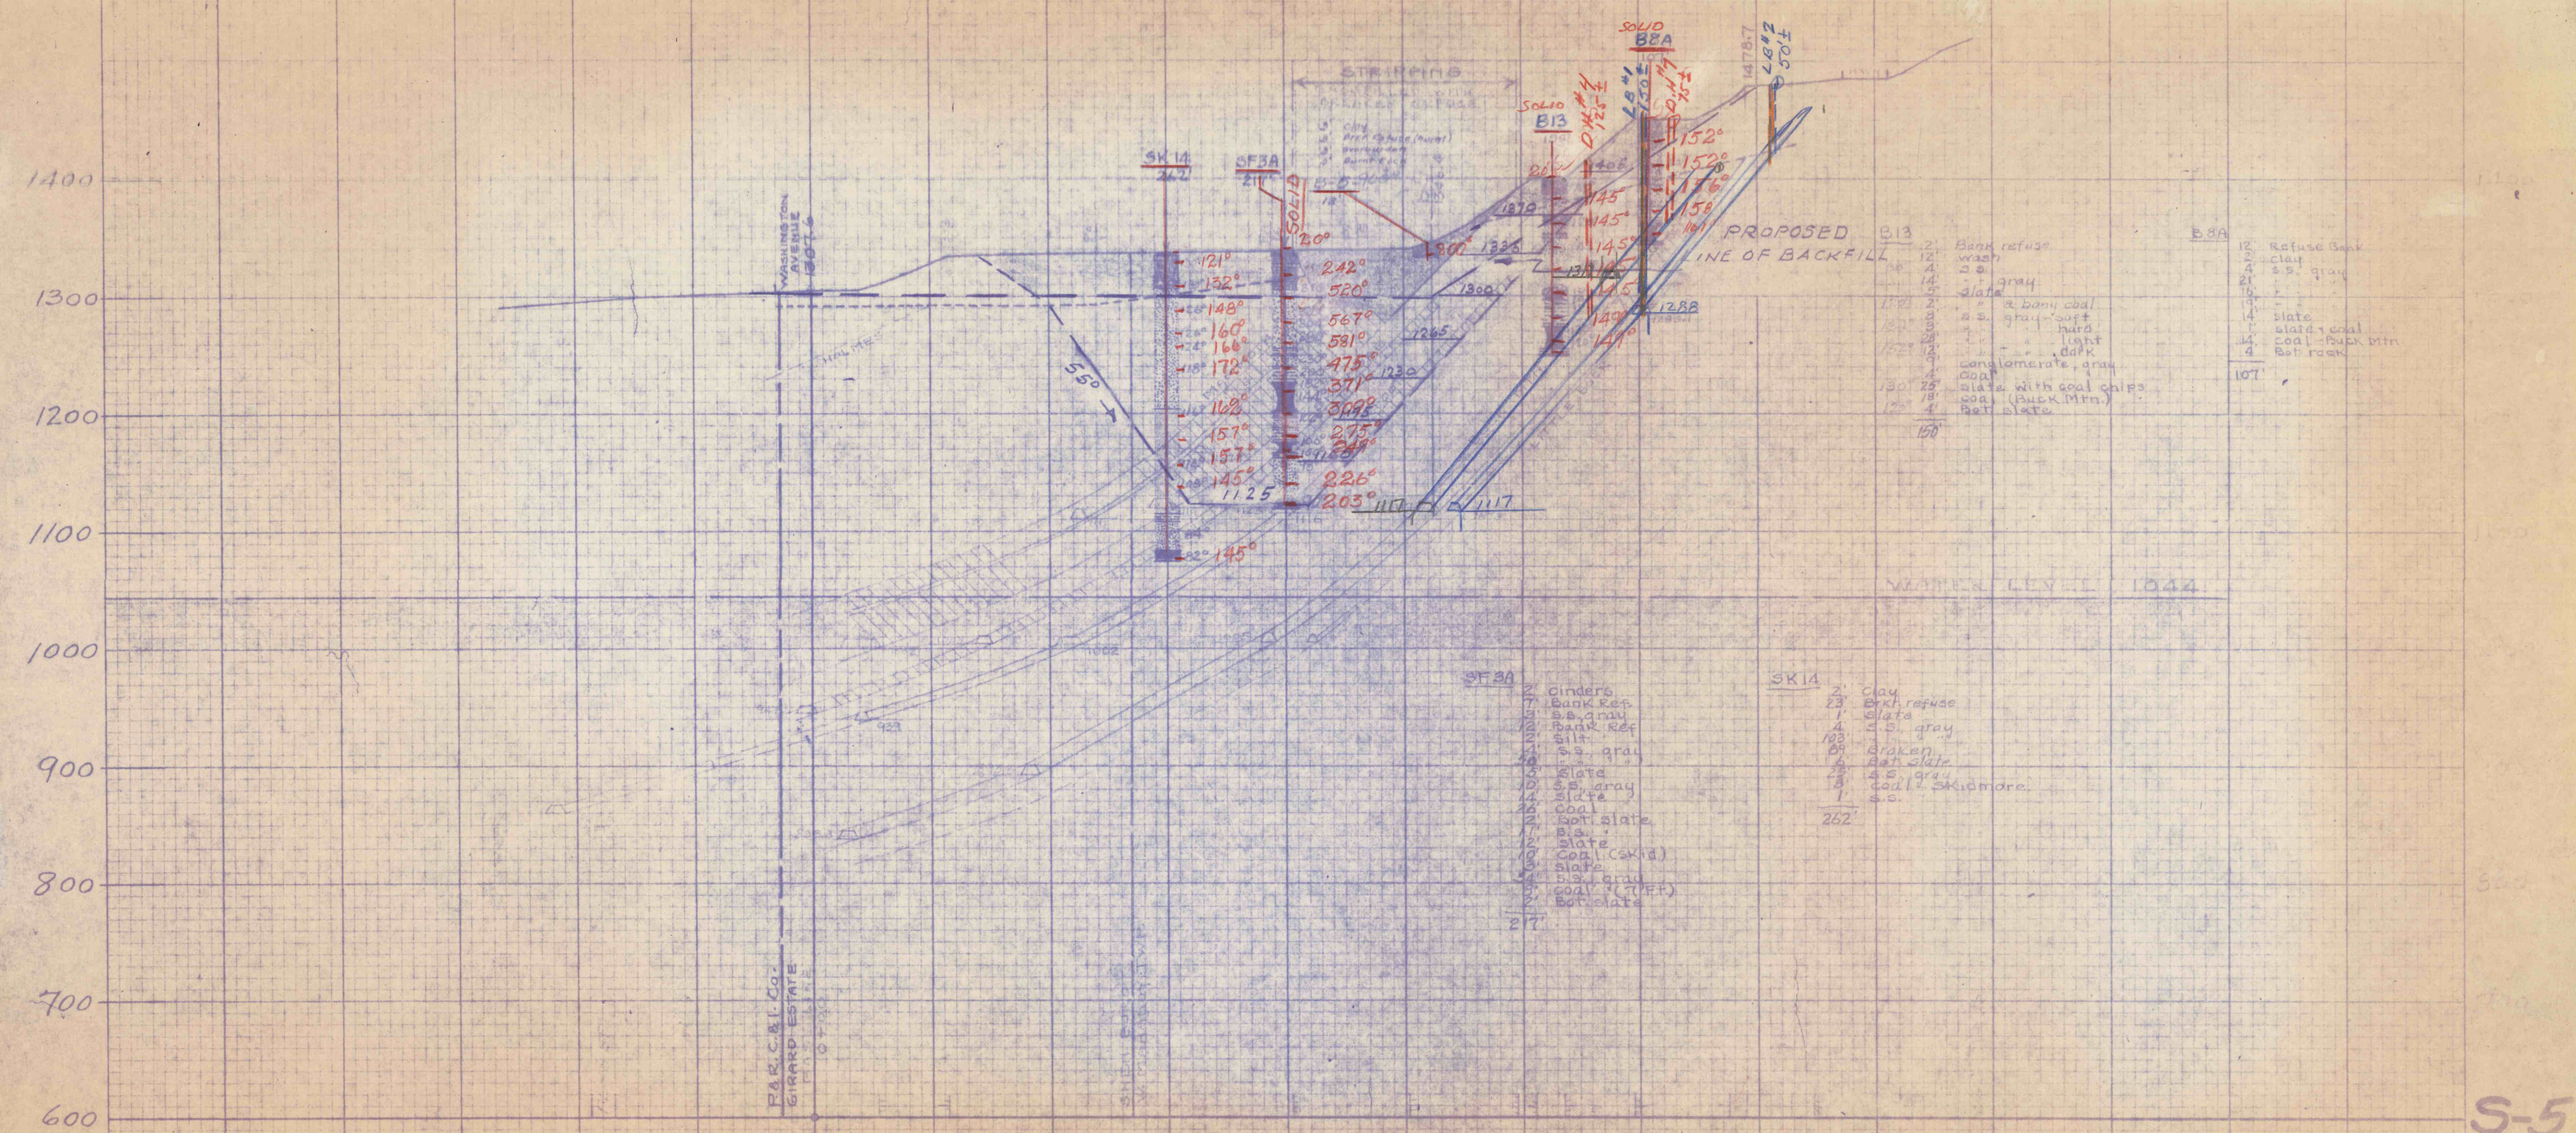
1400
1300
1200
1100
1000
900
800
700
600
SK 14
SF 8A
SOLID
B 13
B 8A
STRIKING
WASHINGTON AVENUE
PROPOSED
LINE OF BACKFILL
55°
20°
P.R.R. C.&I. Co.
GIRARD ESTATE
SF 8A
SK 14
B 13
B 8A