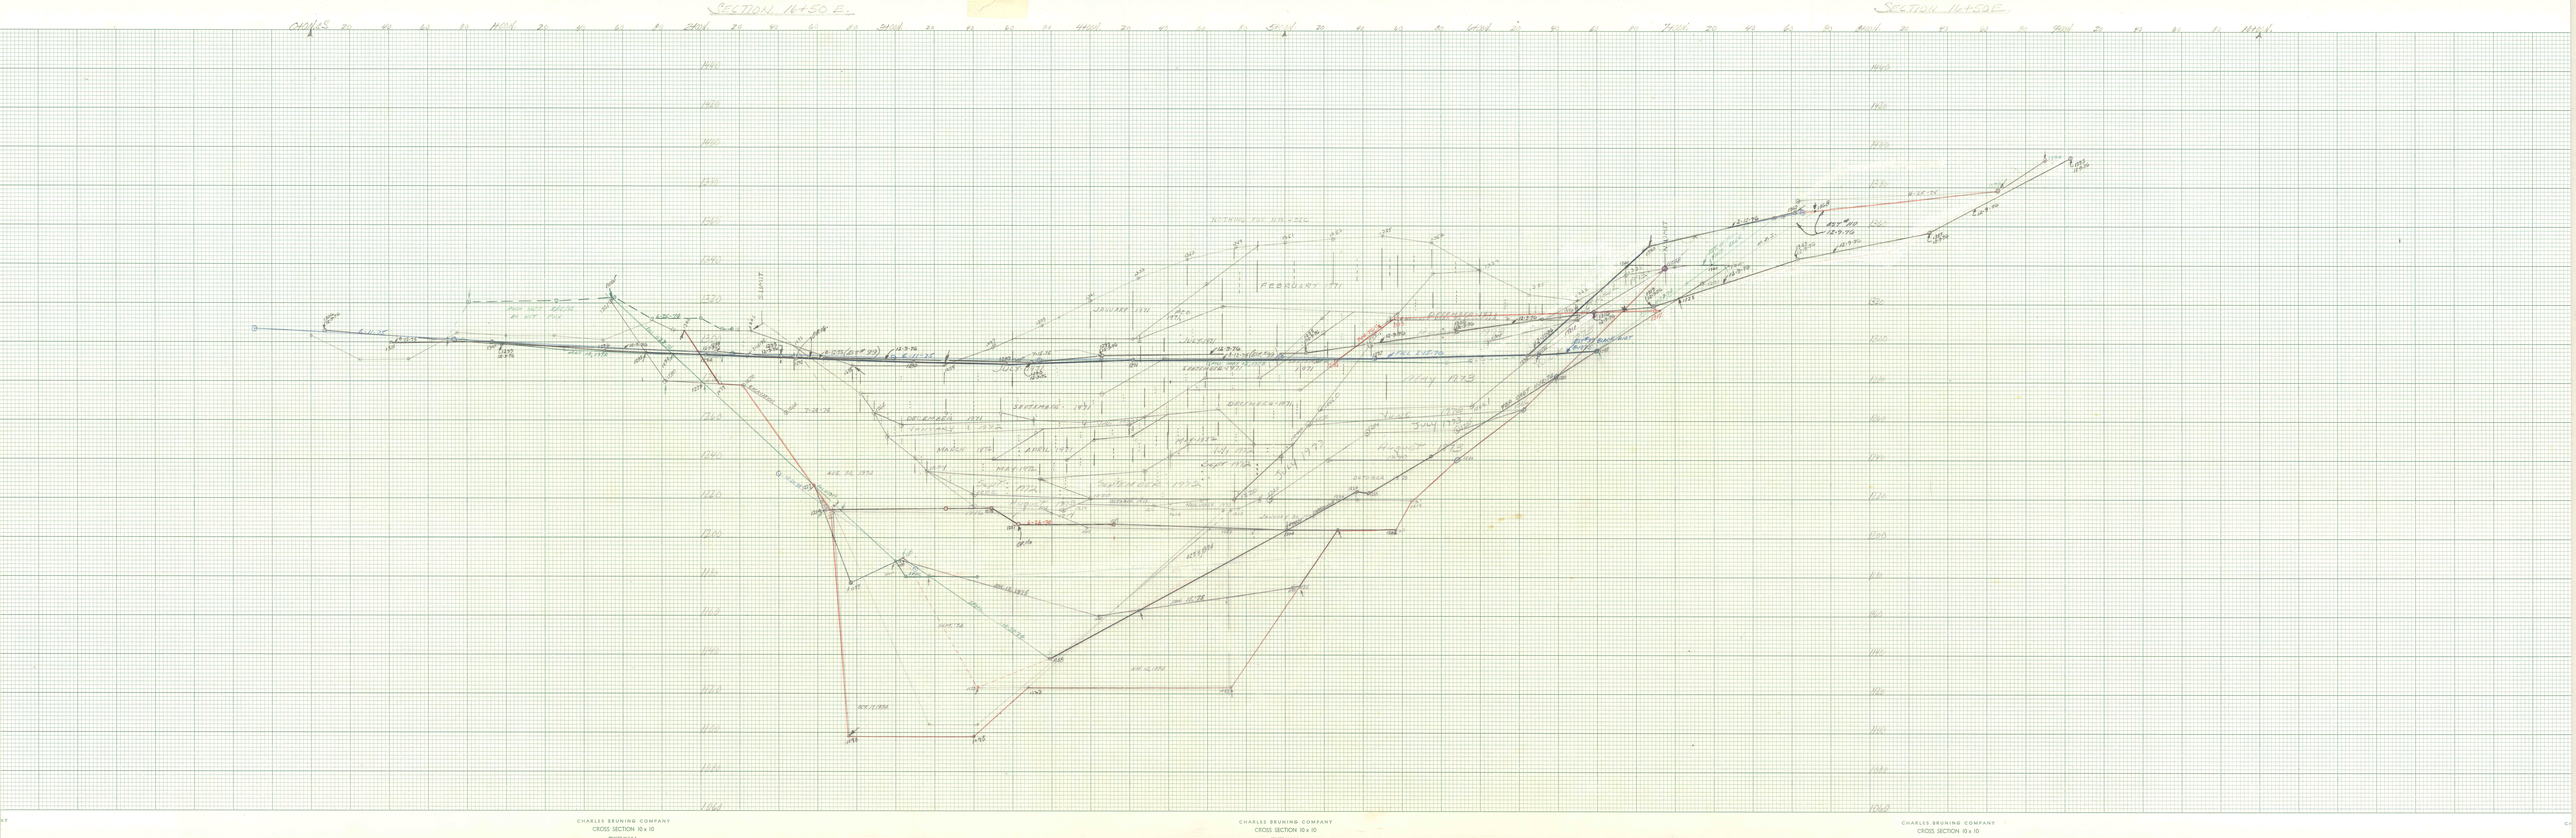

SECTION 16+50 E.