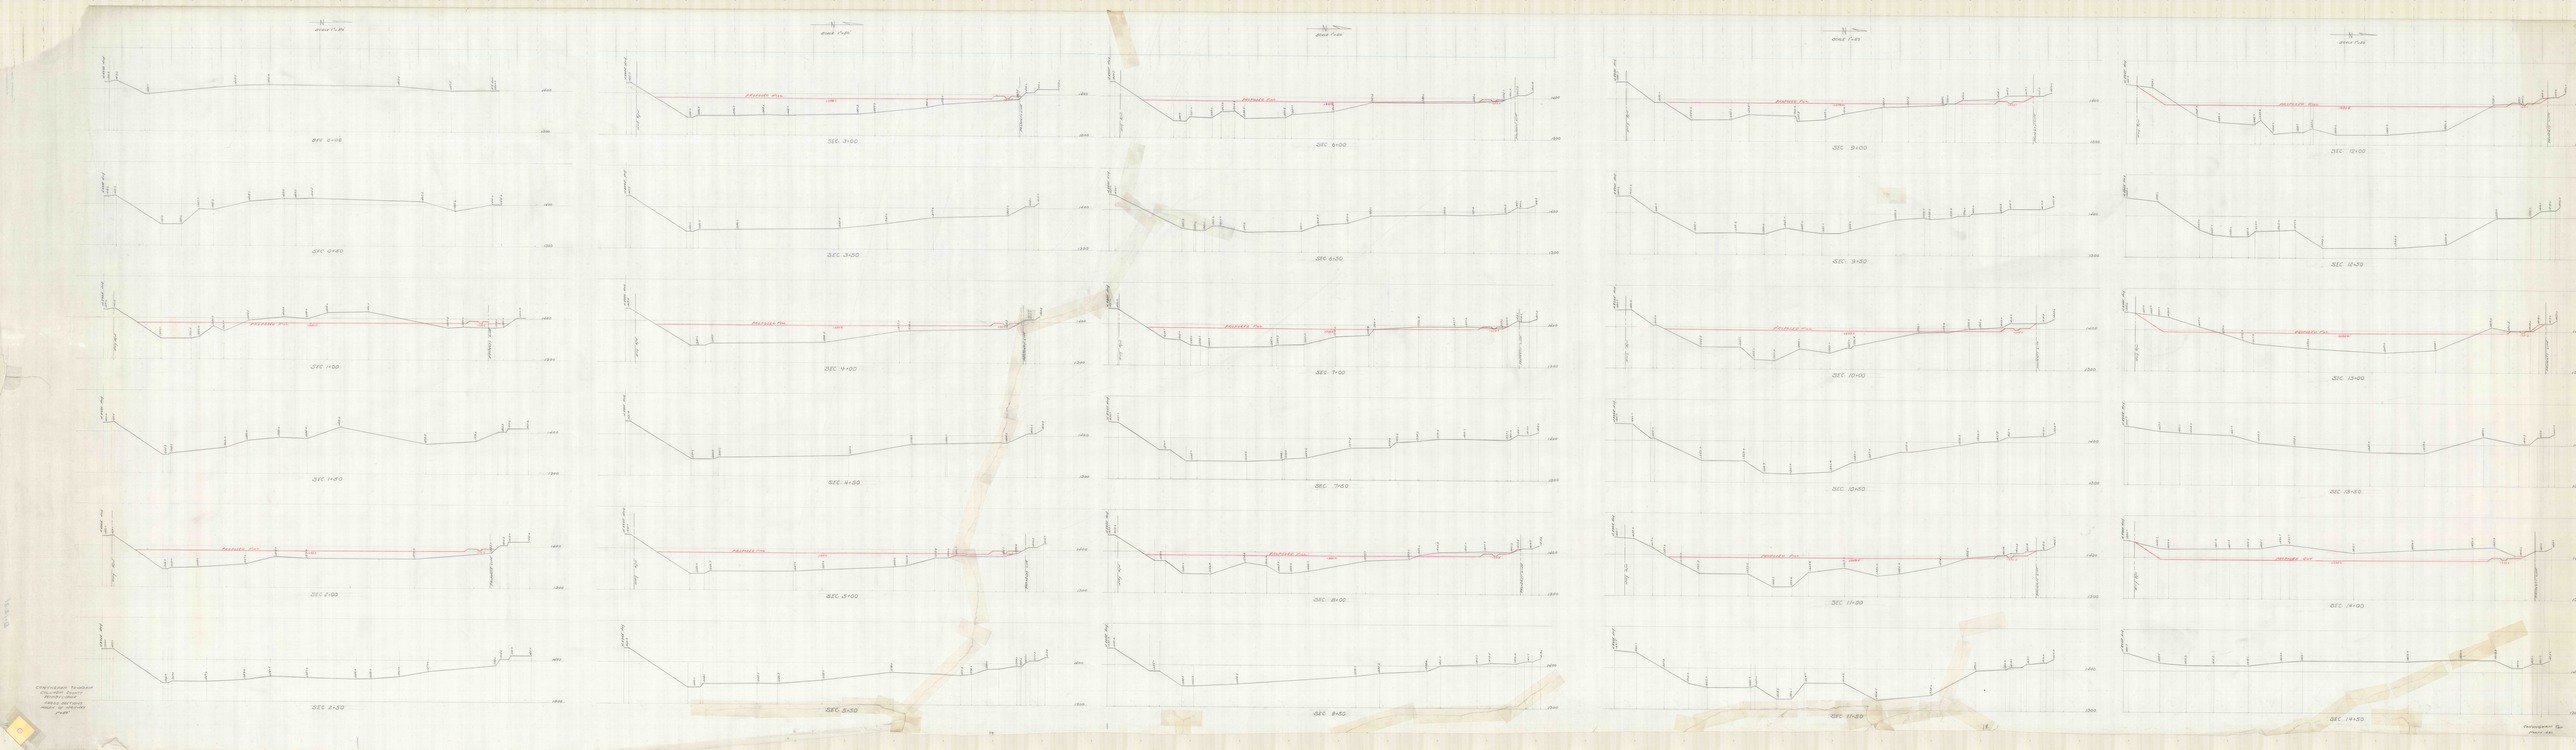
SCALE 1"=20'
SEC. 0+00
SEC. 0+50
PROPOSED P.G.L.
SEC. 1+00
SEC. 1+50
PROPOSED P.G.L.
SEC. 2+00
SEC. 2+50
SCALE 1"=20'
SEC. 3+00
SEC. 3+50
PROPOSED P.G.L.
SEC. 4+00
SEC. 4+50
PROPOSED P.G.L.
SEC. 5+00
SEC. 5+50
SCALE 1"=20'
SEC. 6+00
SEC. 6+50
PROPOSED P.G.L.
SEC. 7+00
SEC. 7+50
PROPOSED P.G.L.
SEC. 8+00
SEC. 8+50
SCALE 1"=20'
SEC. 9+00
SEC. 9+50
PROPOSED P.G.L.
SEC. 10+00
SEC. 10+50
PROPOSED P.G.L.
SEC. 11+00
SEC. 11+50
SCALE 1"=20'
SEC. 12+00
SEC. 12+50
PROPOSED P.G.L.
SEC. 13+00
SEC. 13+50
PROPOSED P.G.L.
SEC. 14+00
SEC. 14+50