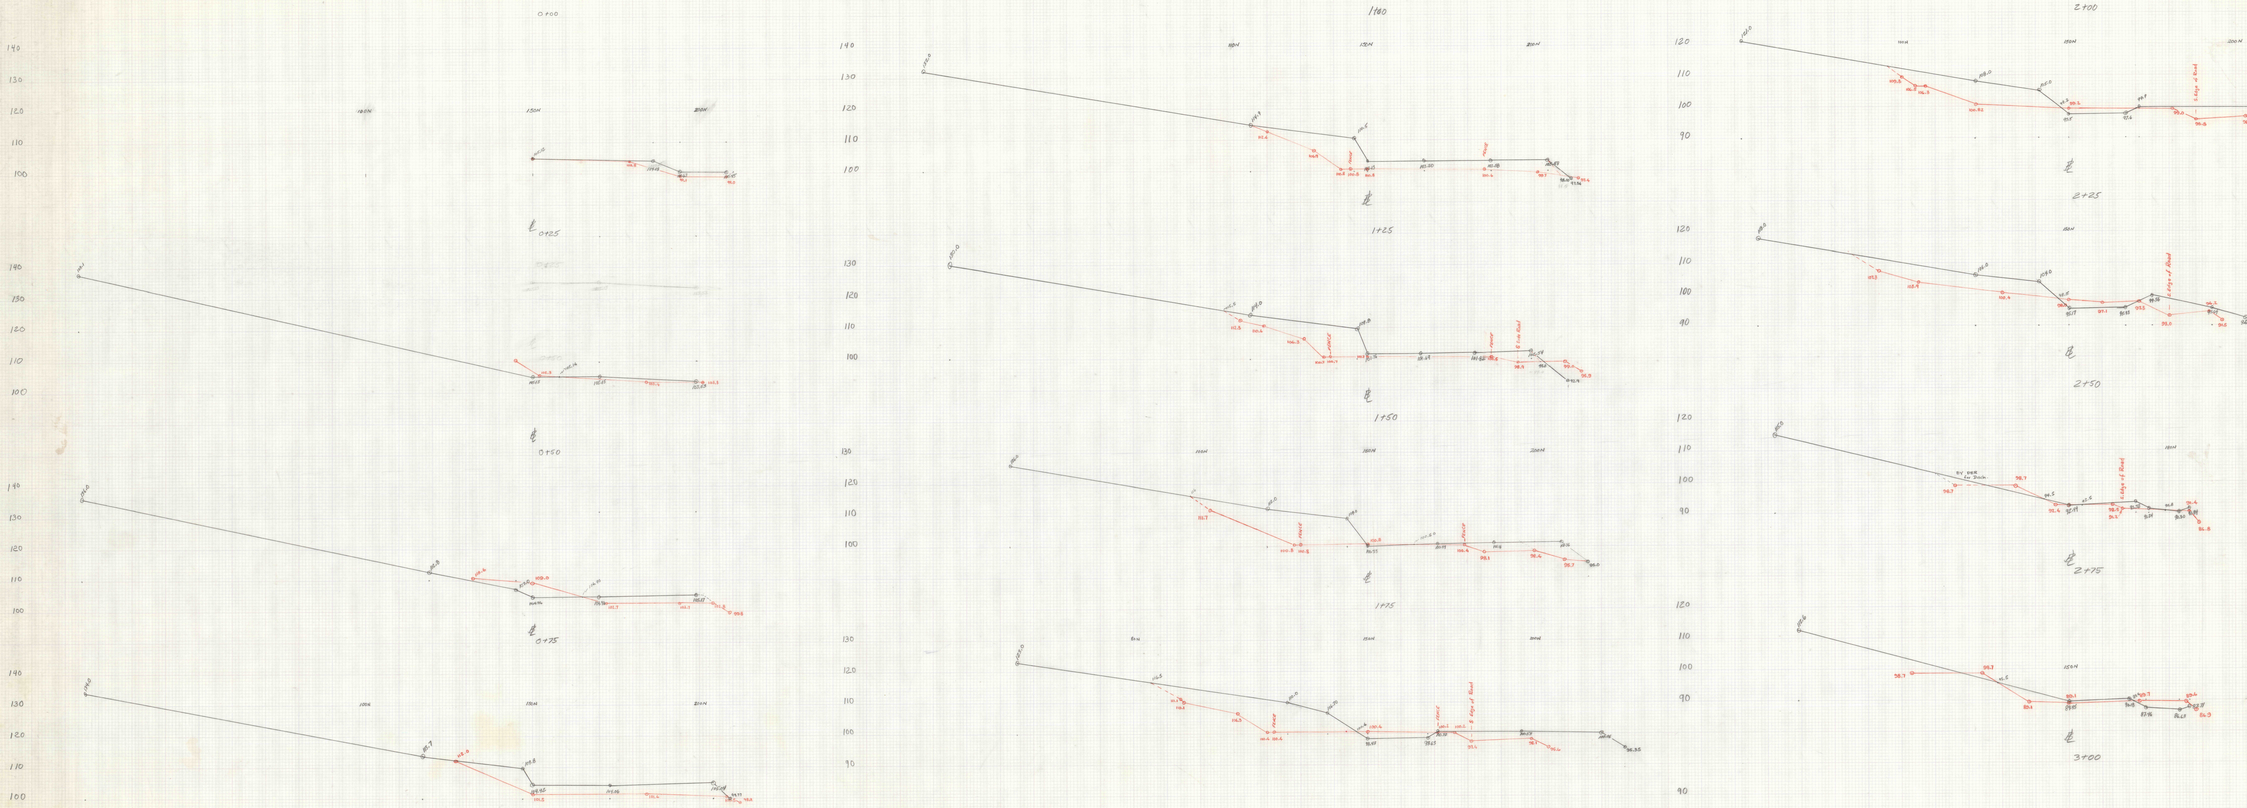
NORTH
0+00
0+25
0+50
0+75
1+00
1+25
1+50
1+75
2+00
2+25
2+50
2+75
3+00
140
130
120
110
100
90
80
100N
150N
200N
Floor
Roof
Floor
Roof
Floor
Roof