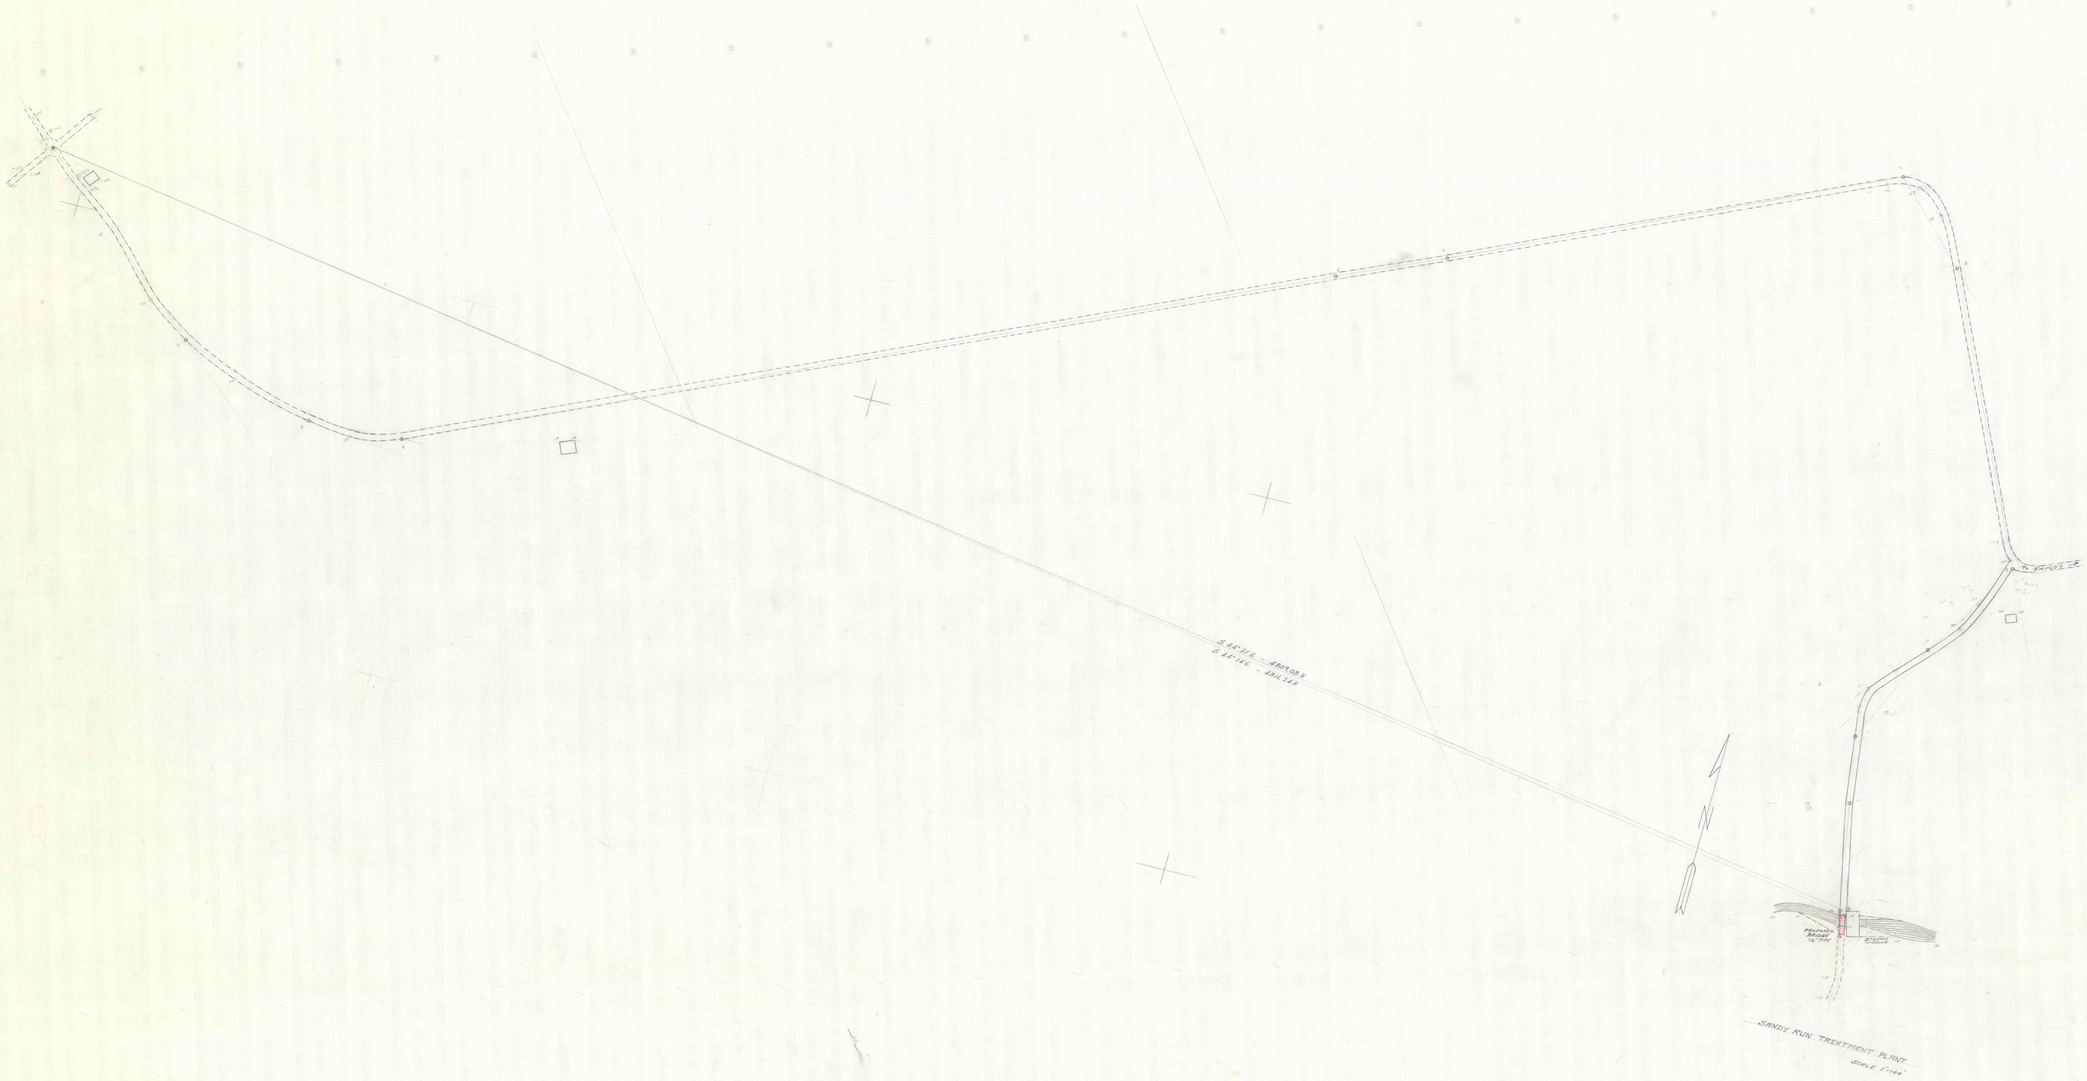
S 44°31'E - 4805.05'
S 44°16'E - 4811.48'
N 50°49'E - 1215.58'
PRESSURE BRIDGE 16" PVC
STEEL STAIRS
N
SANDY RUN TREATMENT PLANT
SCALE 1"=100'

E 11-B