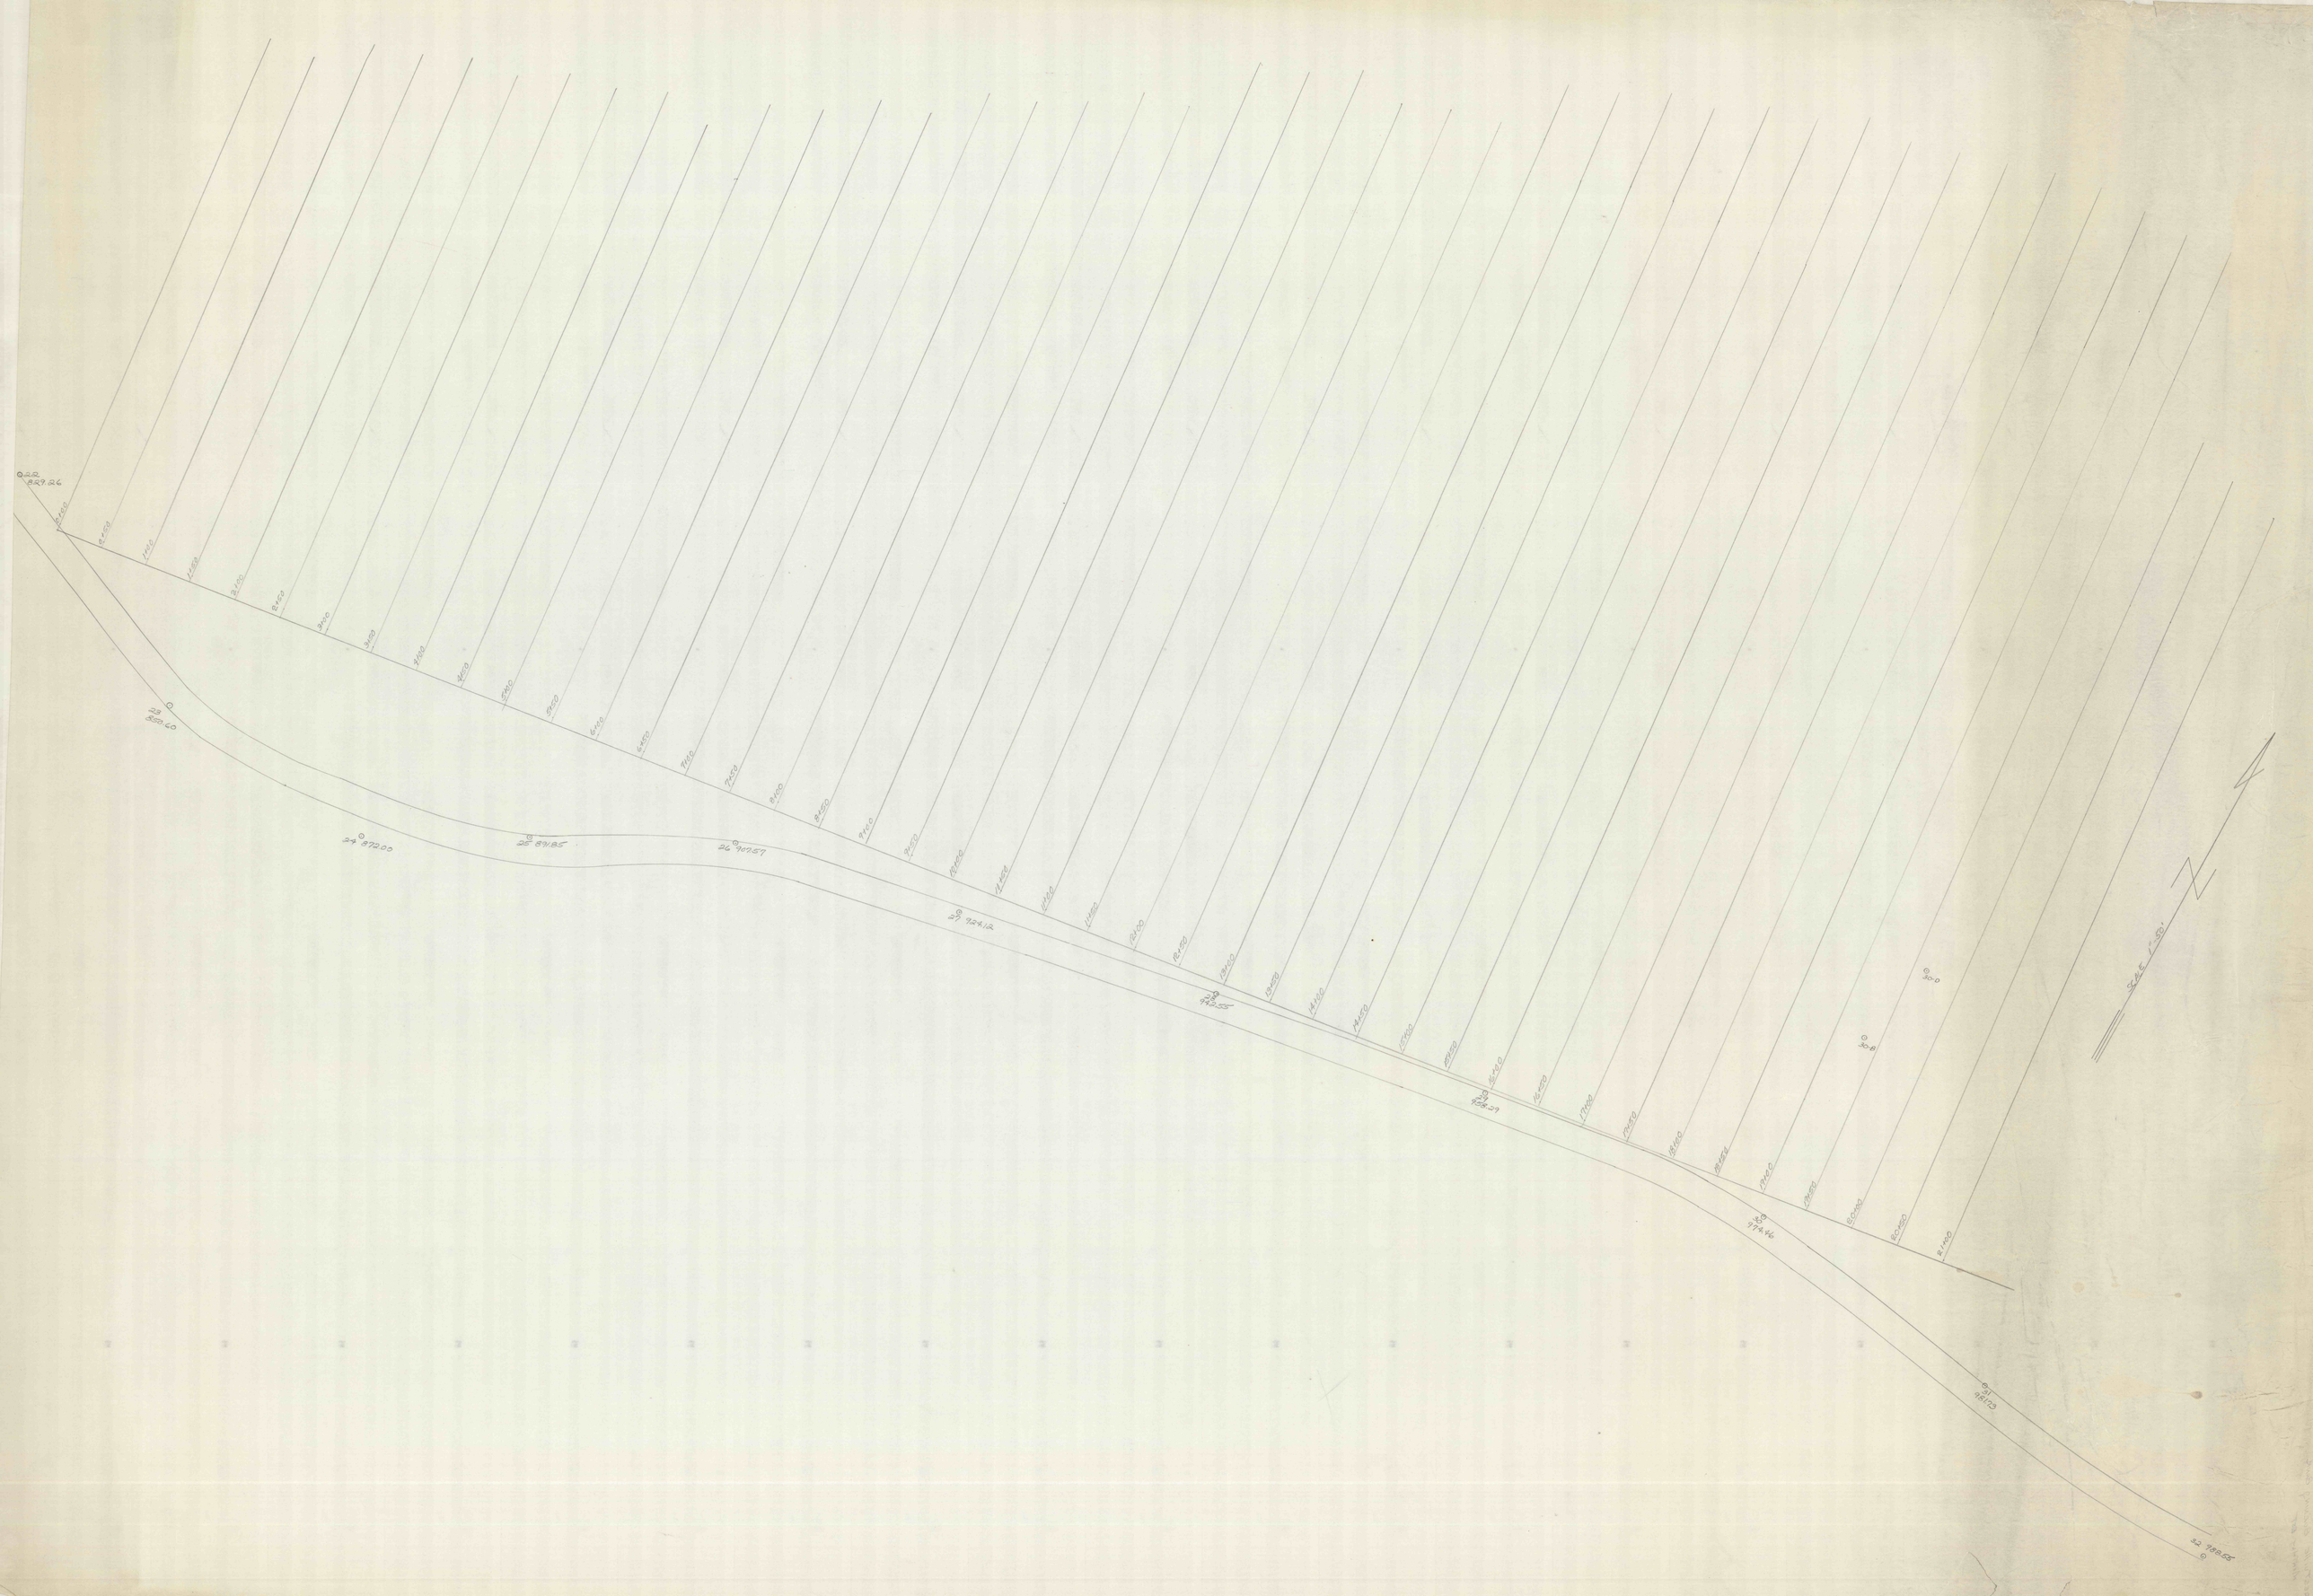

22 829.26
23 850.60
24 872.00
25 891.85
26 907.57
27 924.12
28 942.55
29 958.29
30 974.46
31 981.73
32 988.55
SCALE 1"=50'