DISTRICT	COUNTY	ROUTE	SECTION	SHEET
5-0	SCHUYLKILL	755 53089	01S	4 of 9
SHENANDOAH BORO. & WEST MAHANOY TWP.				

SCHEME D
L.R. 755

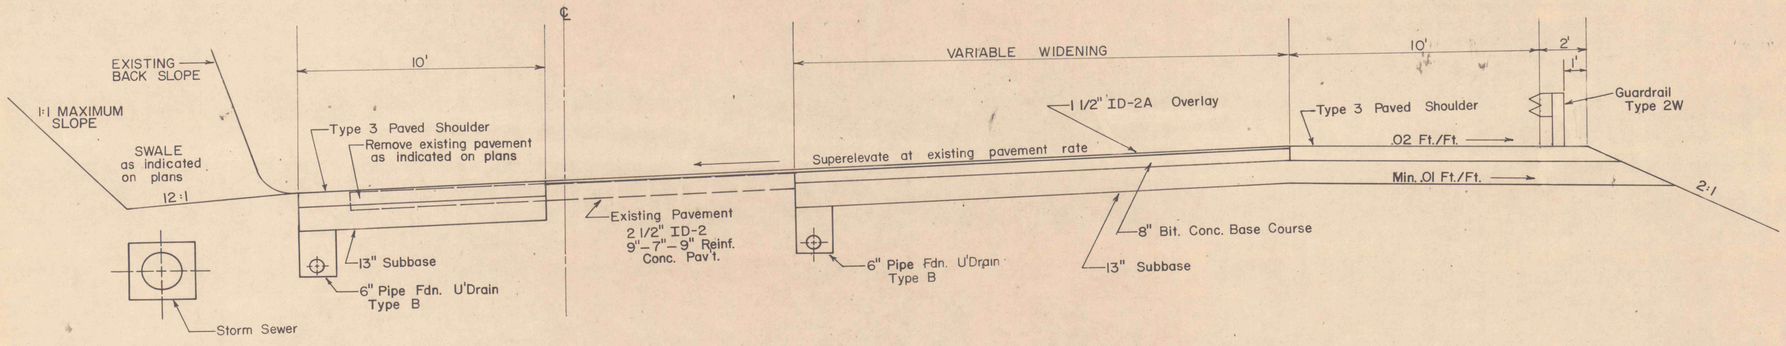

SUPERELEVATED SECTION

STA. 29± to STA. 38±