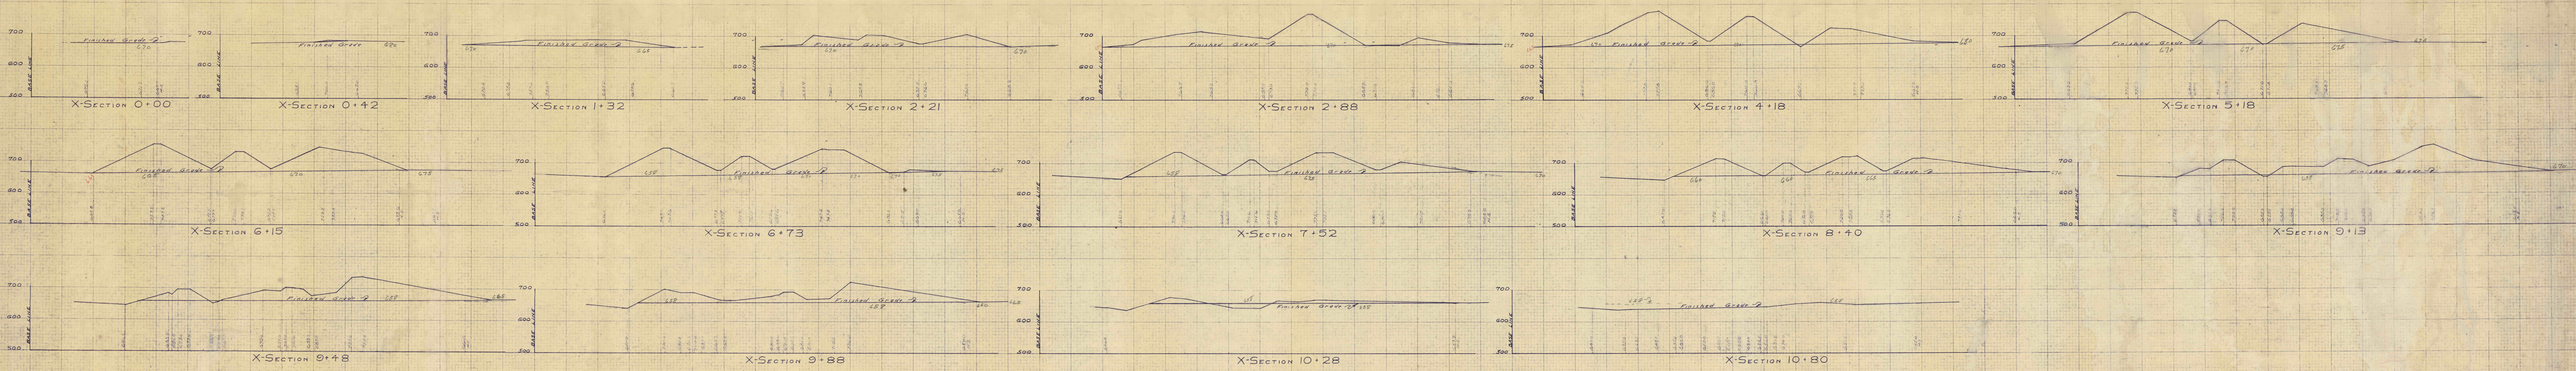

CROSS-SECTIONS
PROJECT SL-150
SAXON REFUSE BANK
PARSONS SECTION
OF
WILKES BARRE CITY
LUZERNE CO., PENNA.
SCALE 1:100 NOV. 1962