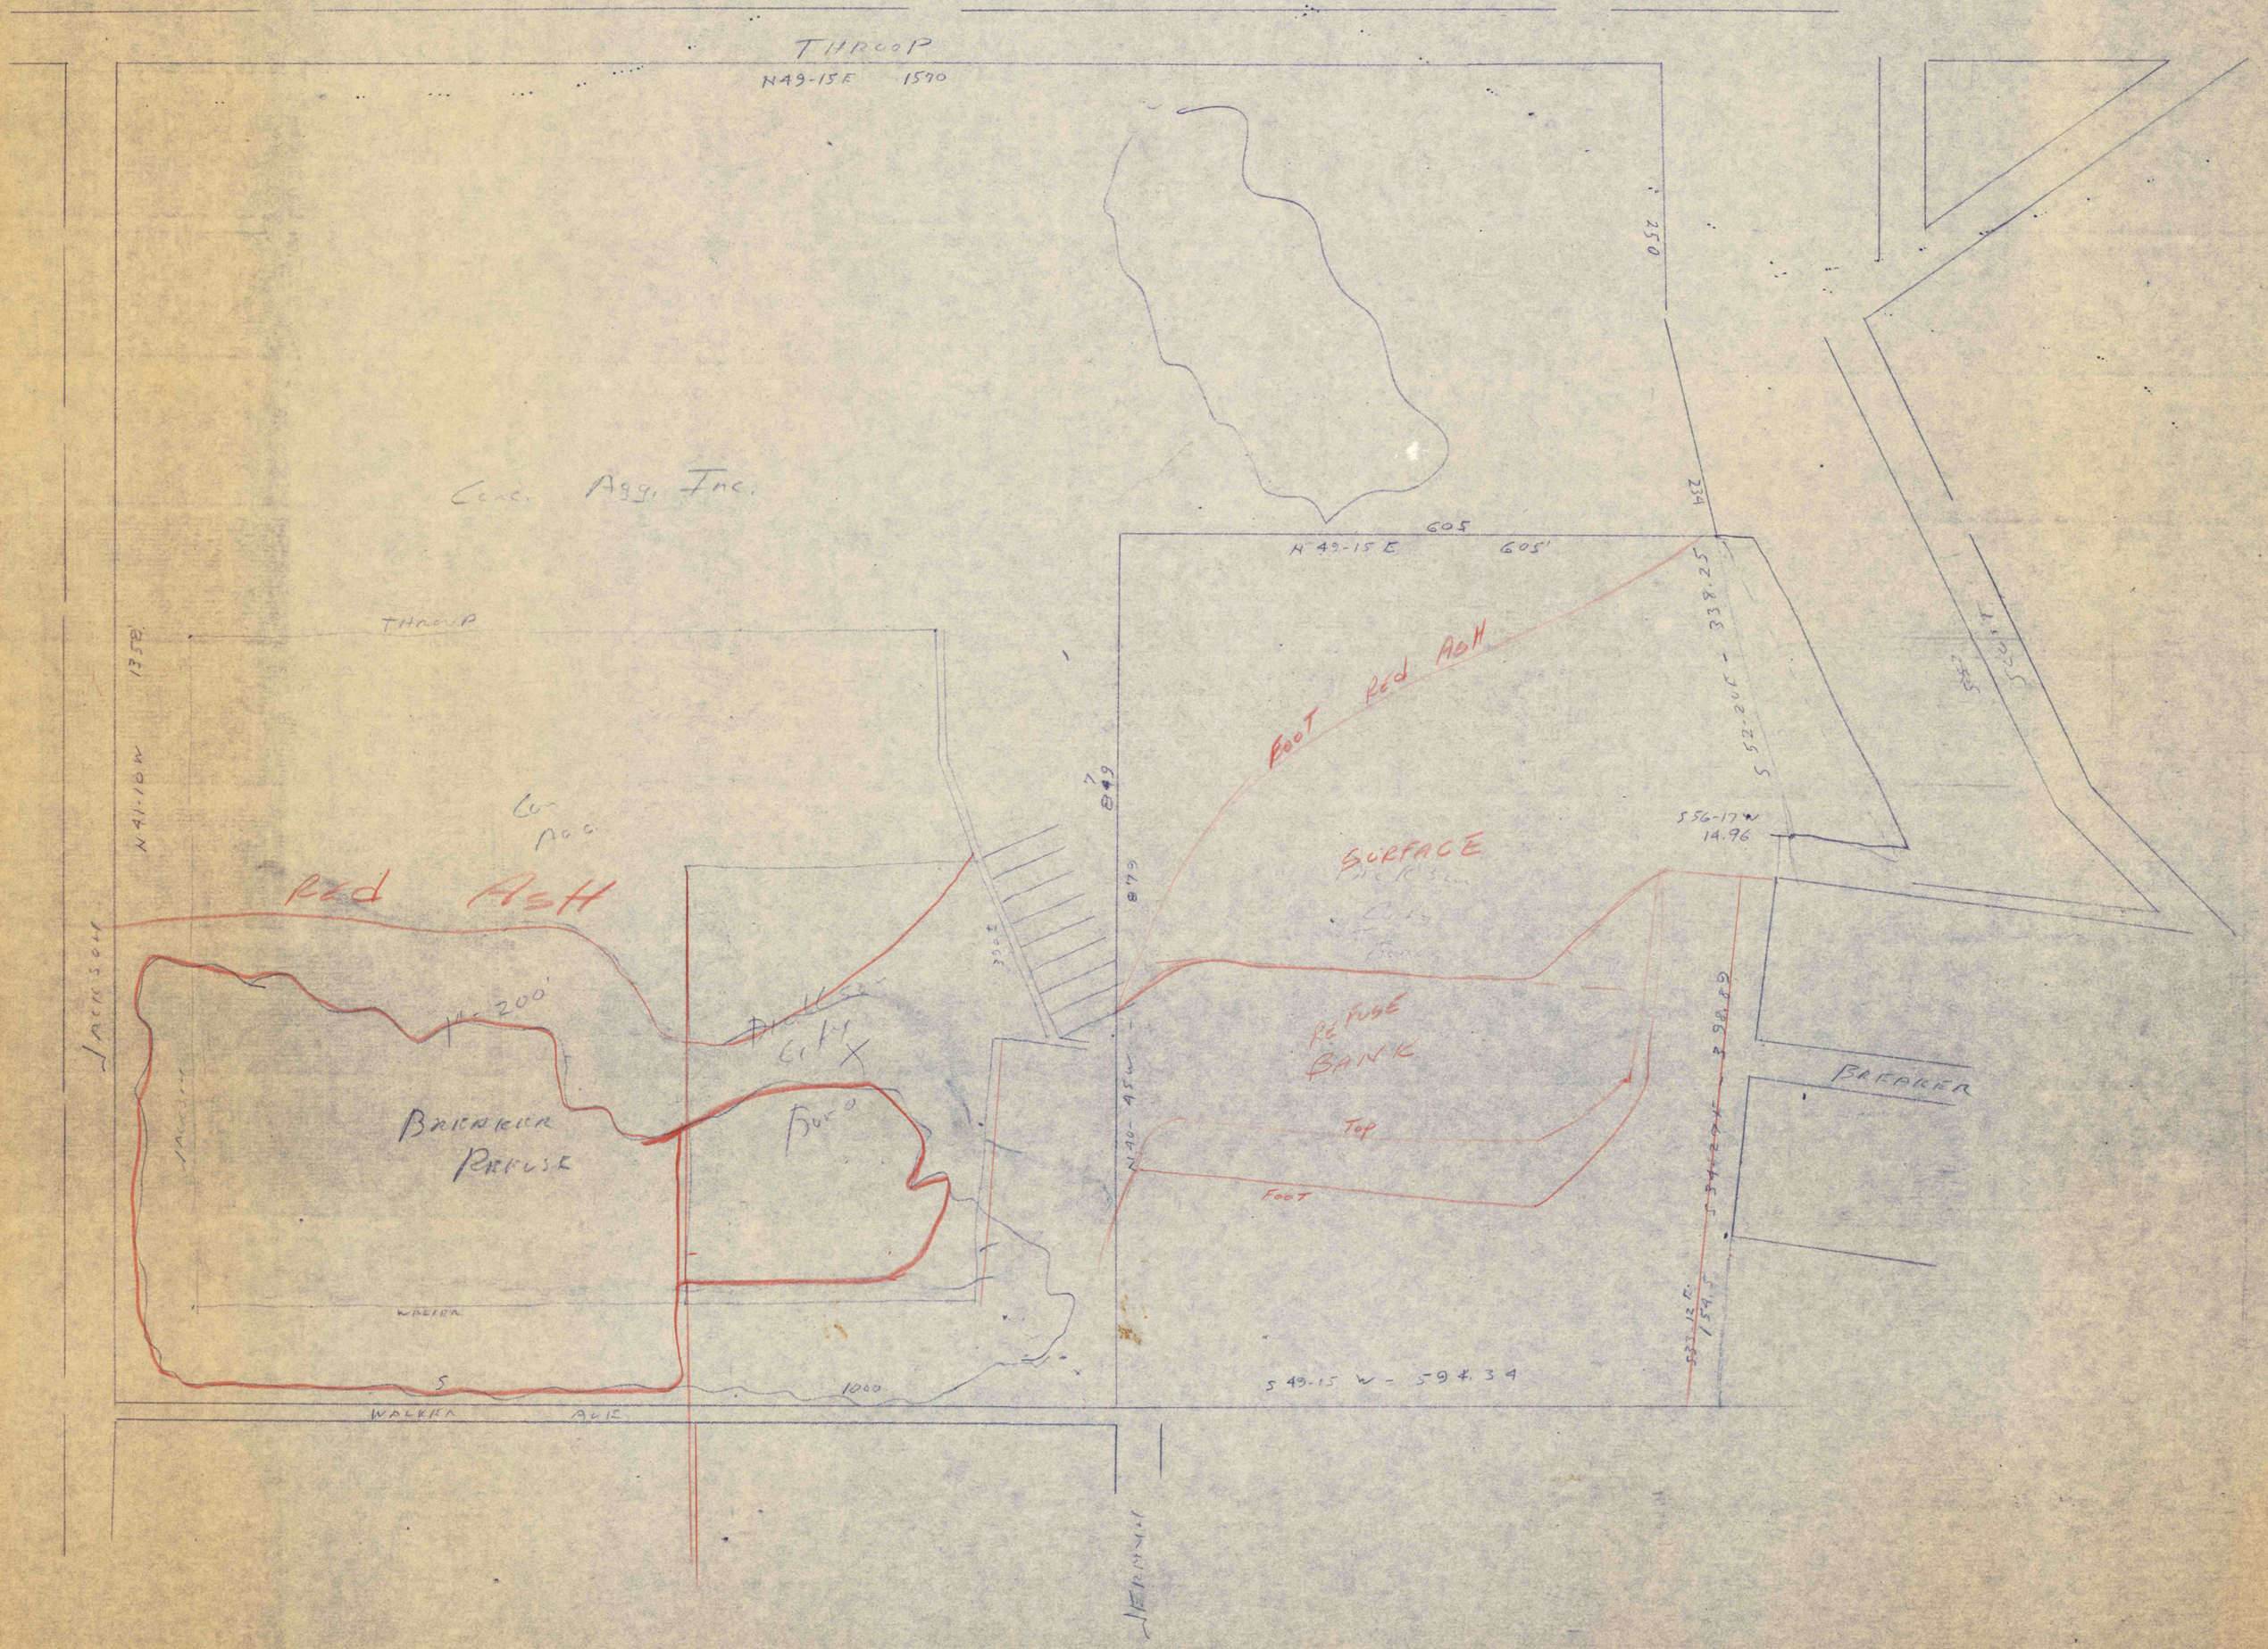
THROOP
N49-15E 1570
Conc. Agg. Inc.
THROOP
1358'
N41-10W
Red Ash
Breaker Refuse
Walker
S
1000
WALKER AVE
JACKSON
N40-45W
879
849
605
N 49-15 E 605'
250
234
Foot Red Ash
Surface
Refuse Bank
Top
Foot
S 49-15 W - 594.34
S 52-20E - 338.25
S56-17W
14.96
S 34-27E 398.89
S33-12E 154.5
Breaker
Scout