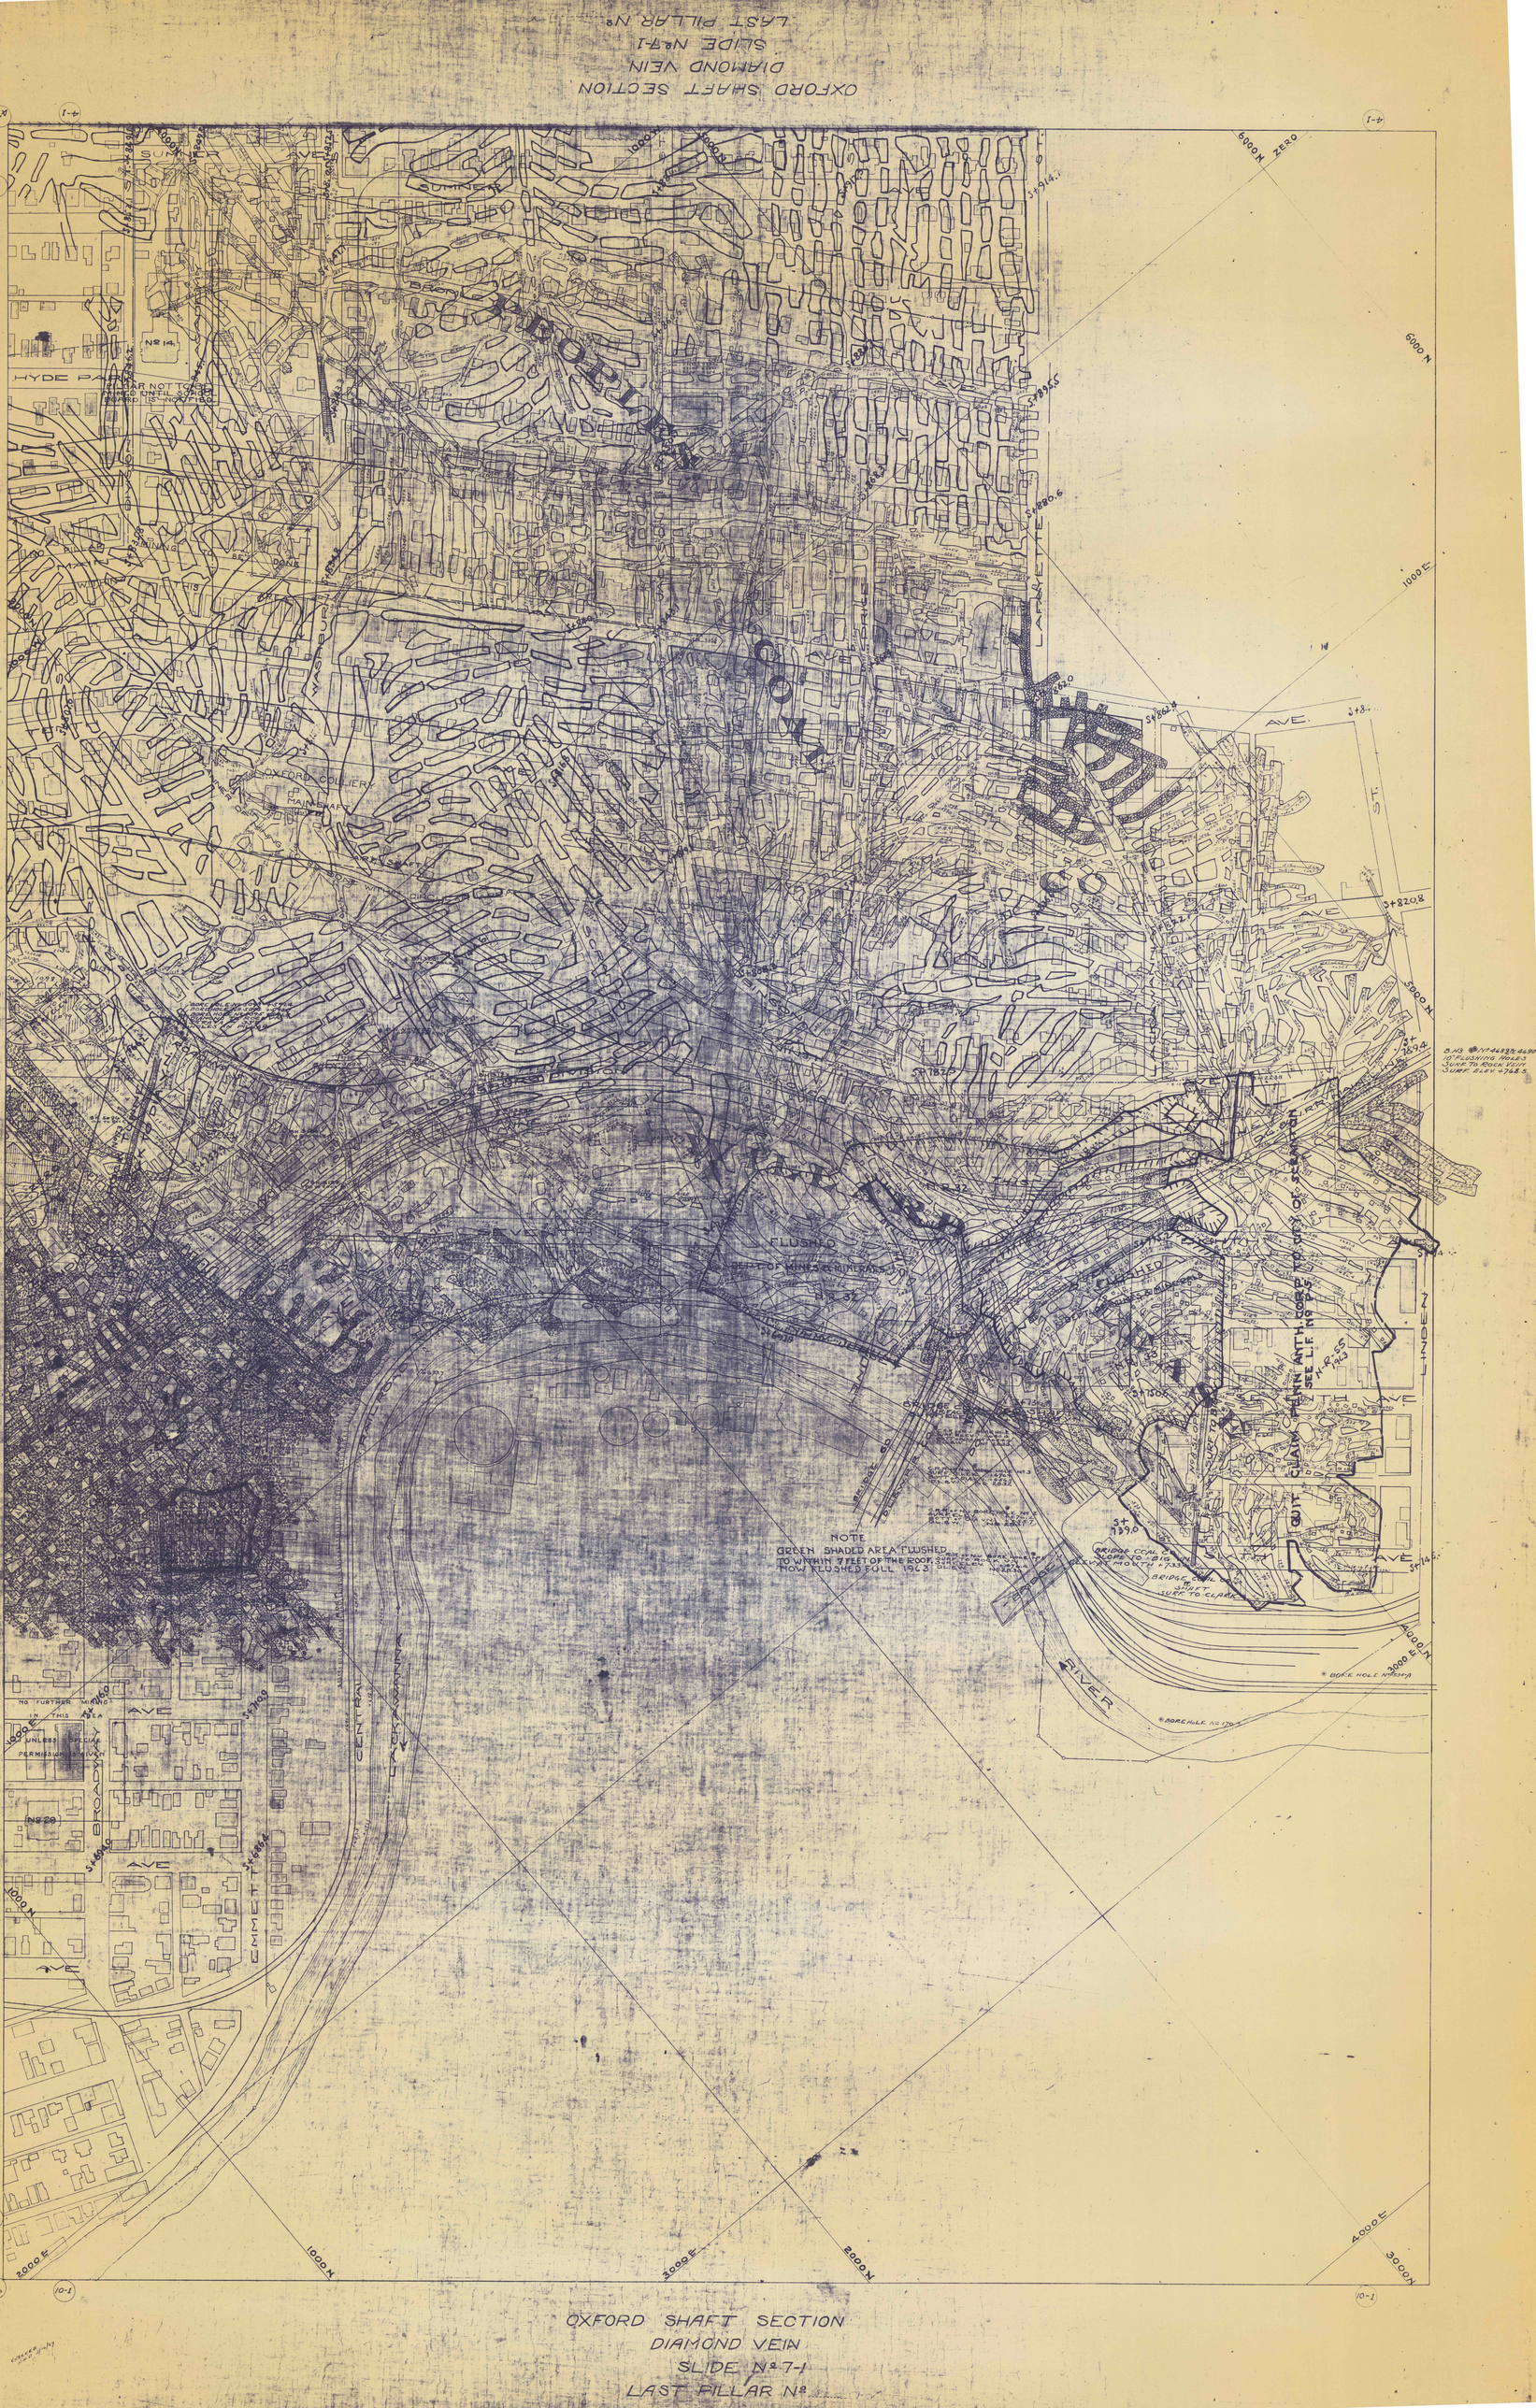

OXFORD SHAFT SECTION
DIAMOND VEIN
SLIDE Nº 7-1
LAST PILLAR Nº