BENCH MARK DATA					
BM NO.	BASELINE STA.	ELEVATION	DESCRIPTION	N COORDINATE	E COORDINATE
BMDER-201	10+00A	1958.00	SET REBAR W/CAP	481002.85	2354551.58
BMDER-202	25+29.37A	1981.77	SET REBAR W/CAP	481707.66	2355908.87

CONSTRUCTION BASELINE CONTROL DATA

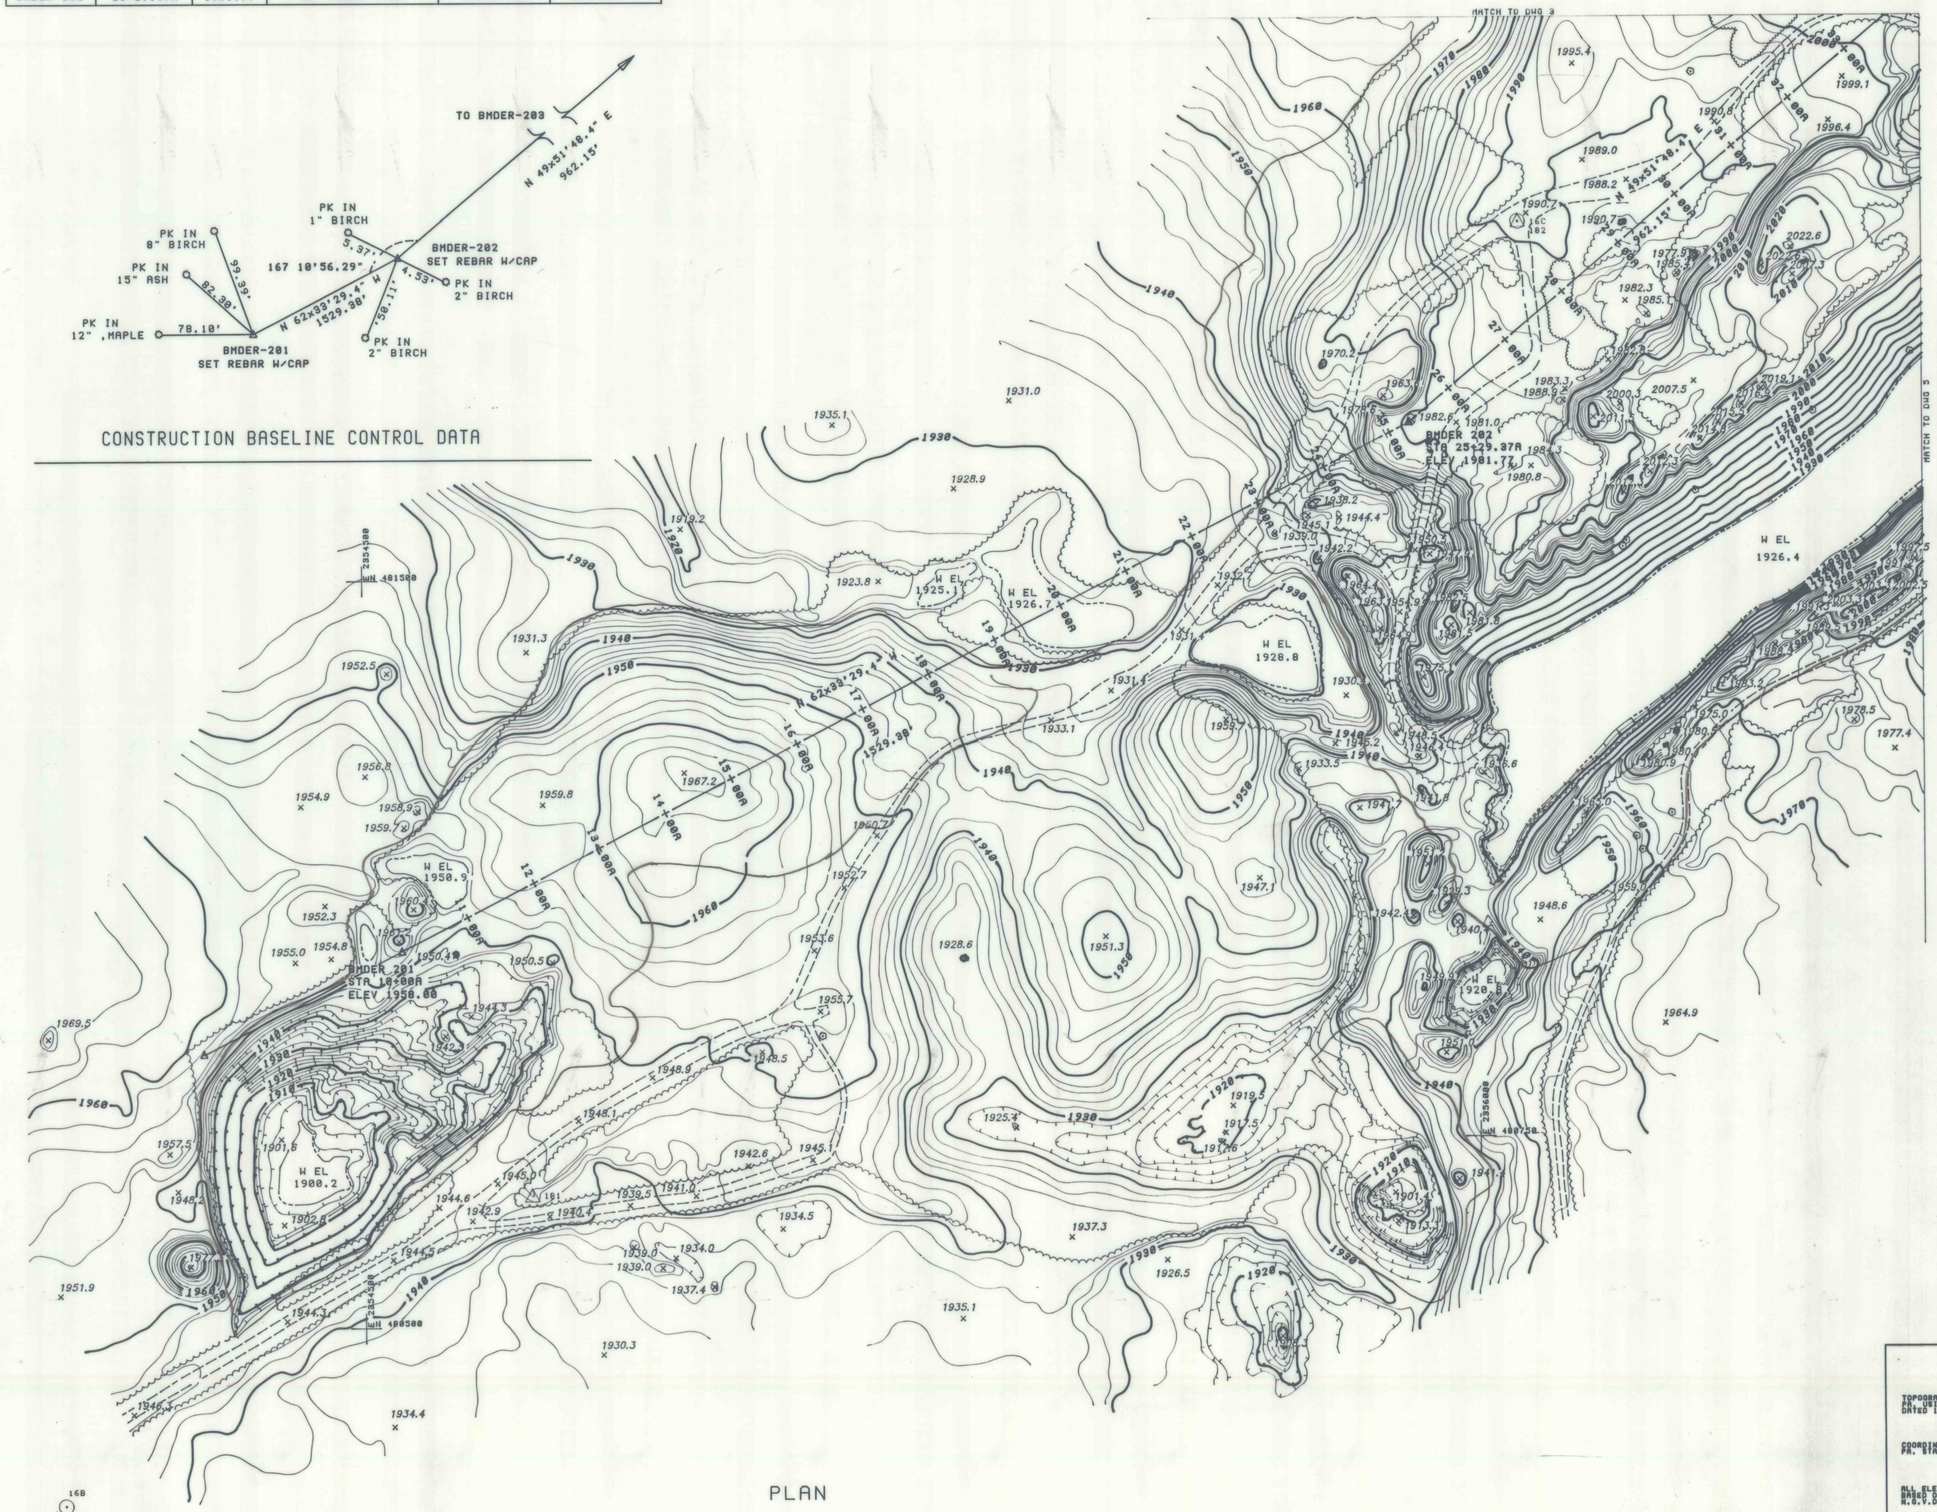
MATCH TO DWG 3
MATCH TO DWG 5
BMDER 202
STA 25+29.37A
ELEV 1981.77
BMDER 201
STA 10+00A
ELEV 1958.00
W EL
1926.4
W EL
1928.8
W EL
1925.1
W EL
1926.7
W EL
1950.9
W EL
1900.2
W EL
1920.8
N 481500
N 481750
N 482000
2354500
2355000
2355500
2356000
1960
1950
1940
1930
1920
1910
1970
1980
1990
2000
2010
2020
2030
1995.4
1999.1
1996.4
1989.0
1988.2
1990.7
1977.5
1985.3
1982.3
1985.1
2022.6
2000.3
2007.5
1970.2
1963.1
1982.6
1981.0
1980.8
1935.1
1931.0
1928.9
1918.2
1923.8
1931.3
1952.5
1933.1
1931.4
1930.4
1933.5
1946.6
1959.7
1967.2
1954.9
1958.9
1959.8
1960.7
1952.7
1947.1
1942.3
1948.6
1978.5
1977.4
1964.9
1969.5
1957.5
1948.2
1951.9
1934.4
1930.3
1937.4
1934.0
1939.0
1941.0
1939.5
1942.9
1944.6
1945.0
1942.6
1945.1
1934.5
1937.3
1926.5
1935.1
1925.4
1919.3
1917.5
1917.0
1901.4
1913.2
1941.2
1951.3
1928.6
1953.6
1955.7
1948.9
1948.5
1948.1
1944.3
1950.5
1955.0
1954.8
1952.3
1956.8
1958.9
1959.7
1960.3
1950.4
1944.3
1942.7
1901.6
1902.8
1964.5
1956.5
1946.3
1944.5
1944.1
1940.4
1939.0
1939.0
1937.4
1934.0
1934.5
1942.6
1945.1