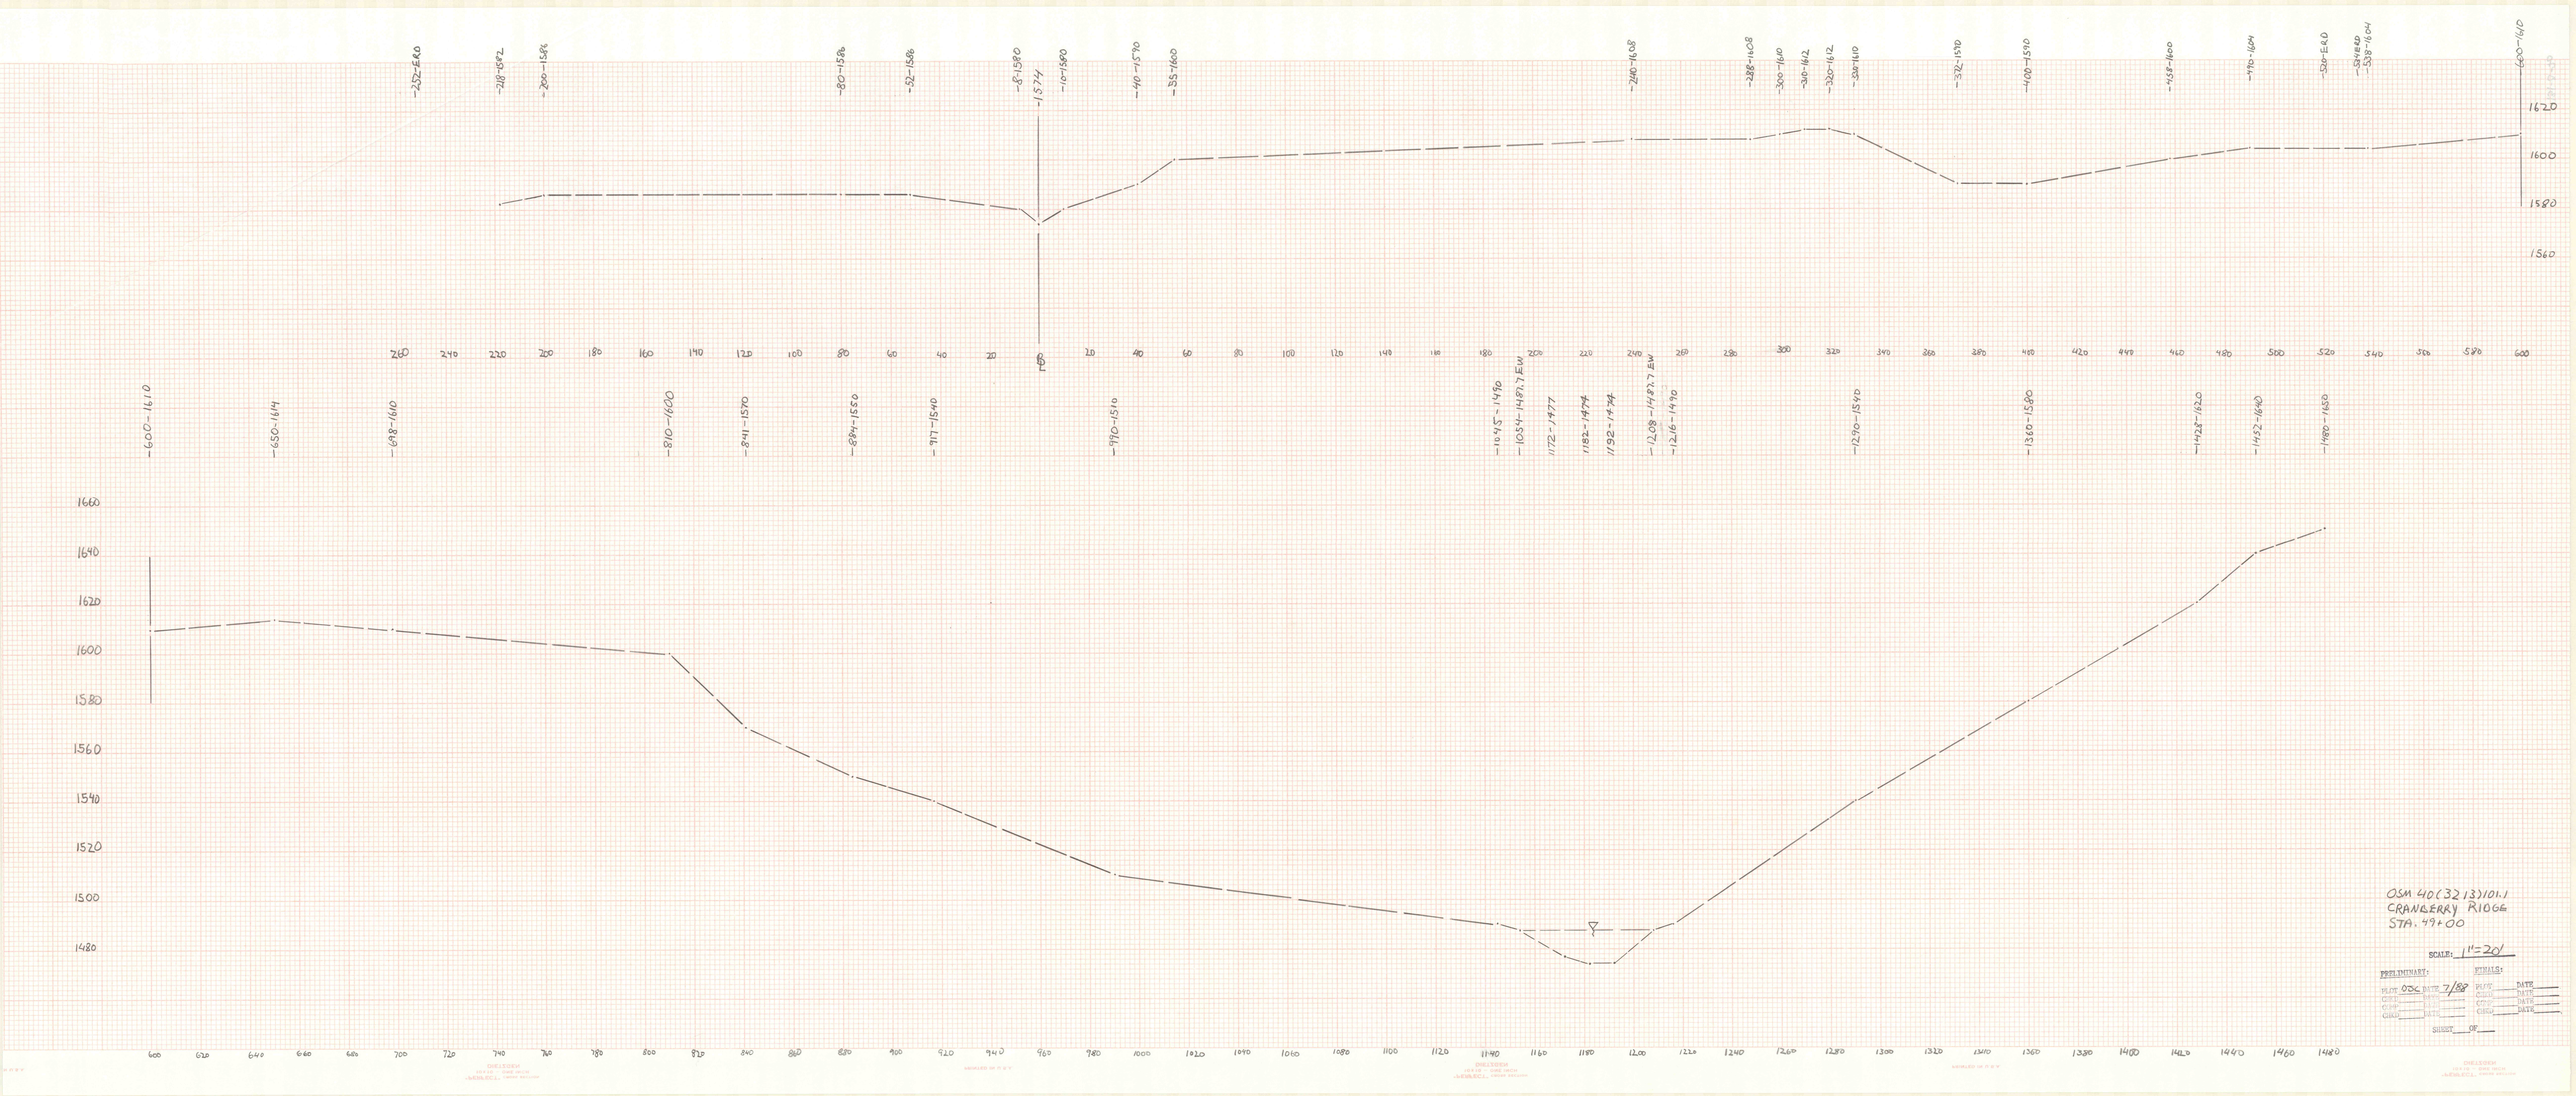
-252-1580
-218-1582
-200-1584
-80-1586
-52-1586
-8-1580
15.774
-10-1580
-40-1570
-55-1600
-240-1608
-288-1608
-300-1610
-310-1612
-320-1612
-330-1610
-332-1570
-400-1590
-458-1600
-470-1604
-530-1640
-534-1640
-538-1604
-600-1610
1620
1600
1580
1560
240 220 200 180 160 140 120 100 80 60 40 20 0 20 40 60 80 100 120 140 160 180 200 220 240 260 280 300 320 340 360 380 400 420 440 460 480 500 520 540 560 580 600
-600-1610
-650-1614
-698-1610
-810-1600
-841-1570
-884-1550
-917-1540
-970-1510
-1054-1496
-1054-1481.7 EW
1172-1477
1182-1474
1192-1474
-1208-1481.7 EW
-1216-1490
-1270-1545
-1360-1580
-1422-1620
-1432-1640
-1480-1650
1660
1640
1620
1600
1580
1560
1540
1520
1500
1480
600 620 640 660 680 700 720 740 760 780 800 820 840 860 880 900 920 940 960 980 1000 1020 1040 1060 1080 1100 1120 1140 1160 1180 1200 1220 1240 1260 1280 1300 1320 1340 1360 1380 1400 1420 1440 1460 1480
OSM 40(32)3)101.1
CRANBERRY RIDGE
STA. 49+00
SCALE: 1"=20'
PRELIMINARY:
PLOT OSC DATE 7/88
CHKD DATE
CHKD DATE
CHKD DATE
APPROVALS:
PLOT DATE
CHKD DATE
CHKD DATE
CHKD DATE
SHEET OF