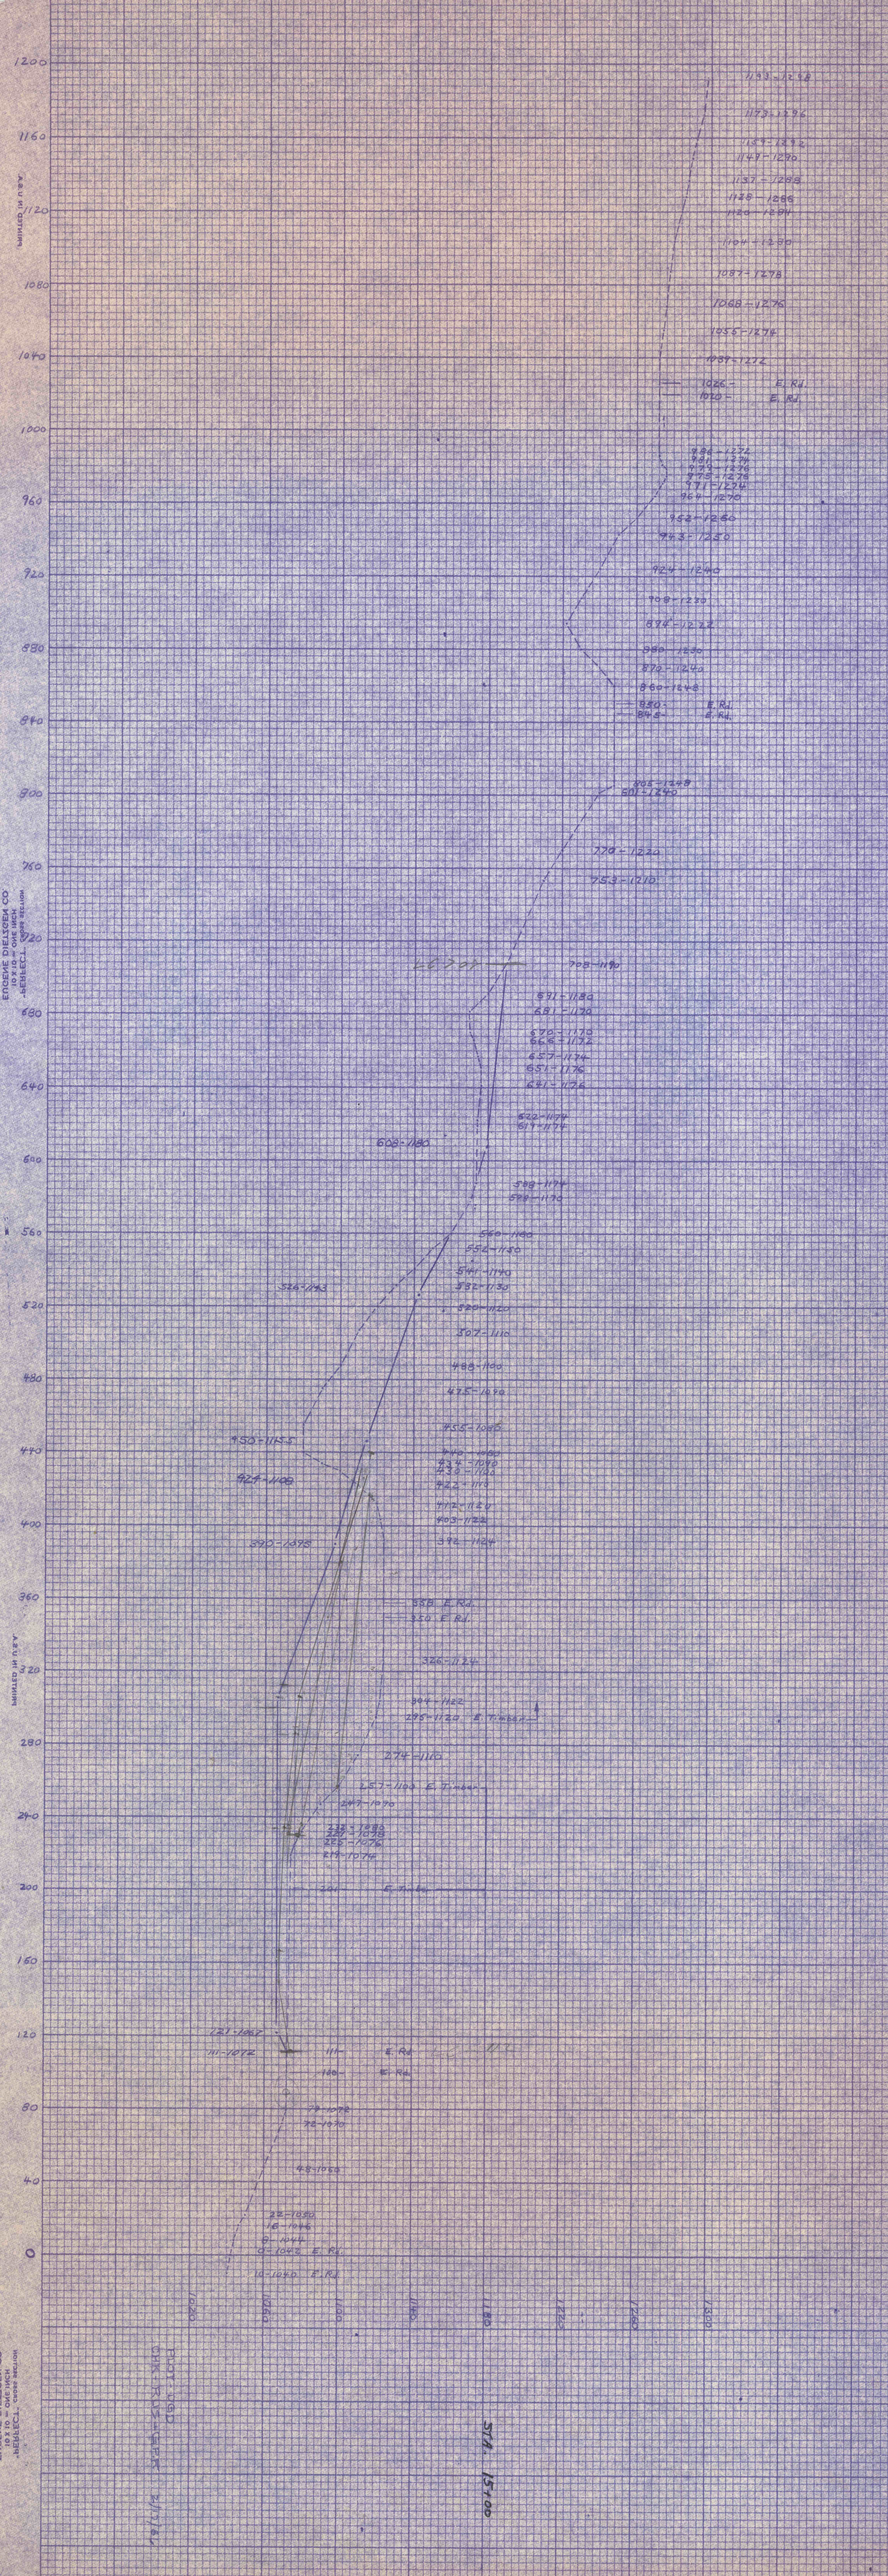

1200
1160
1120
1080
1040
1000
960
920
880
840
800
760
720
680
640
600
560
520
480
440
400
360
320
280
240
200
160
120
80
40
0
1020
1060
1100
1140
1180
1220
1260
1300
1193-1298
1173-1296
1159-1292
1149-1290
1137-1288
1128-1286
1120-1284
1104-1280
1087-1278
1068-1276
1055-1274
1039-1272
1026- E. Rd.
1020- E. Rd.
986-1272
981-1274
949-1276
973-1276
971-1274
964-1270
952-1260
943-1250
924-1240
908-1230
894-1222
880-1230
870-1240
860-1248
850- E. Rd.
845- E. Rd.
805-1248
801-1240
770-1220
753-1210
708-1190
691-1180
681-1170
670-1170
666-1172
657-1174
651-1176
641-1176
622-1174
619-1174
608-1180
598-1174
598-1170
560-1160
552-1150
541-1140
532-1130
520-1120
507-1110
488-1100
475-1090
455-1085
440-1080
434-1090
430-1100
422-1110
412-1120
403-1122
392-1124
358 E. Rd.
350 E. Rd.
326-1124
304-1122
295-1120 E. Timber
274-1110
257-1100 E. Timber
247-1090
233-1080
231-1078
225-1076
219-1074
201 E. Timber
127-1067
111-1072
111- E. Rd.
100- E. Rd.
79-1078
72-1070
48-1060
22-1050
16-1046
8-1044
0-1042 E. Rd.
10-1040 E. Rd.
STA. 15+00