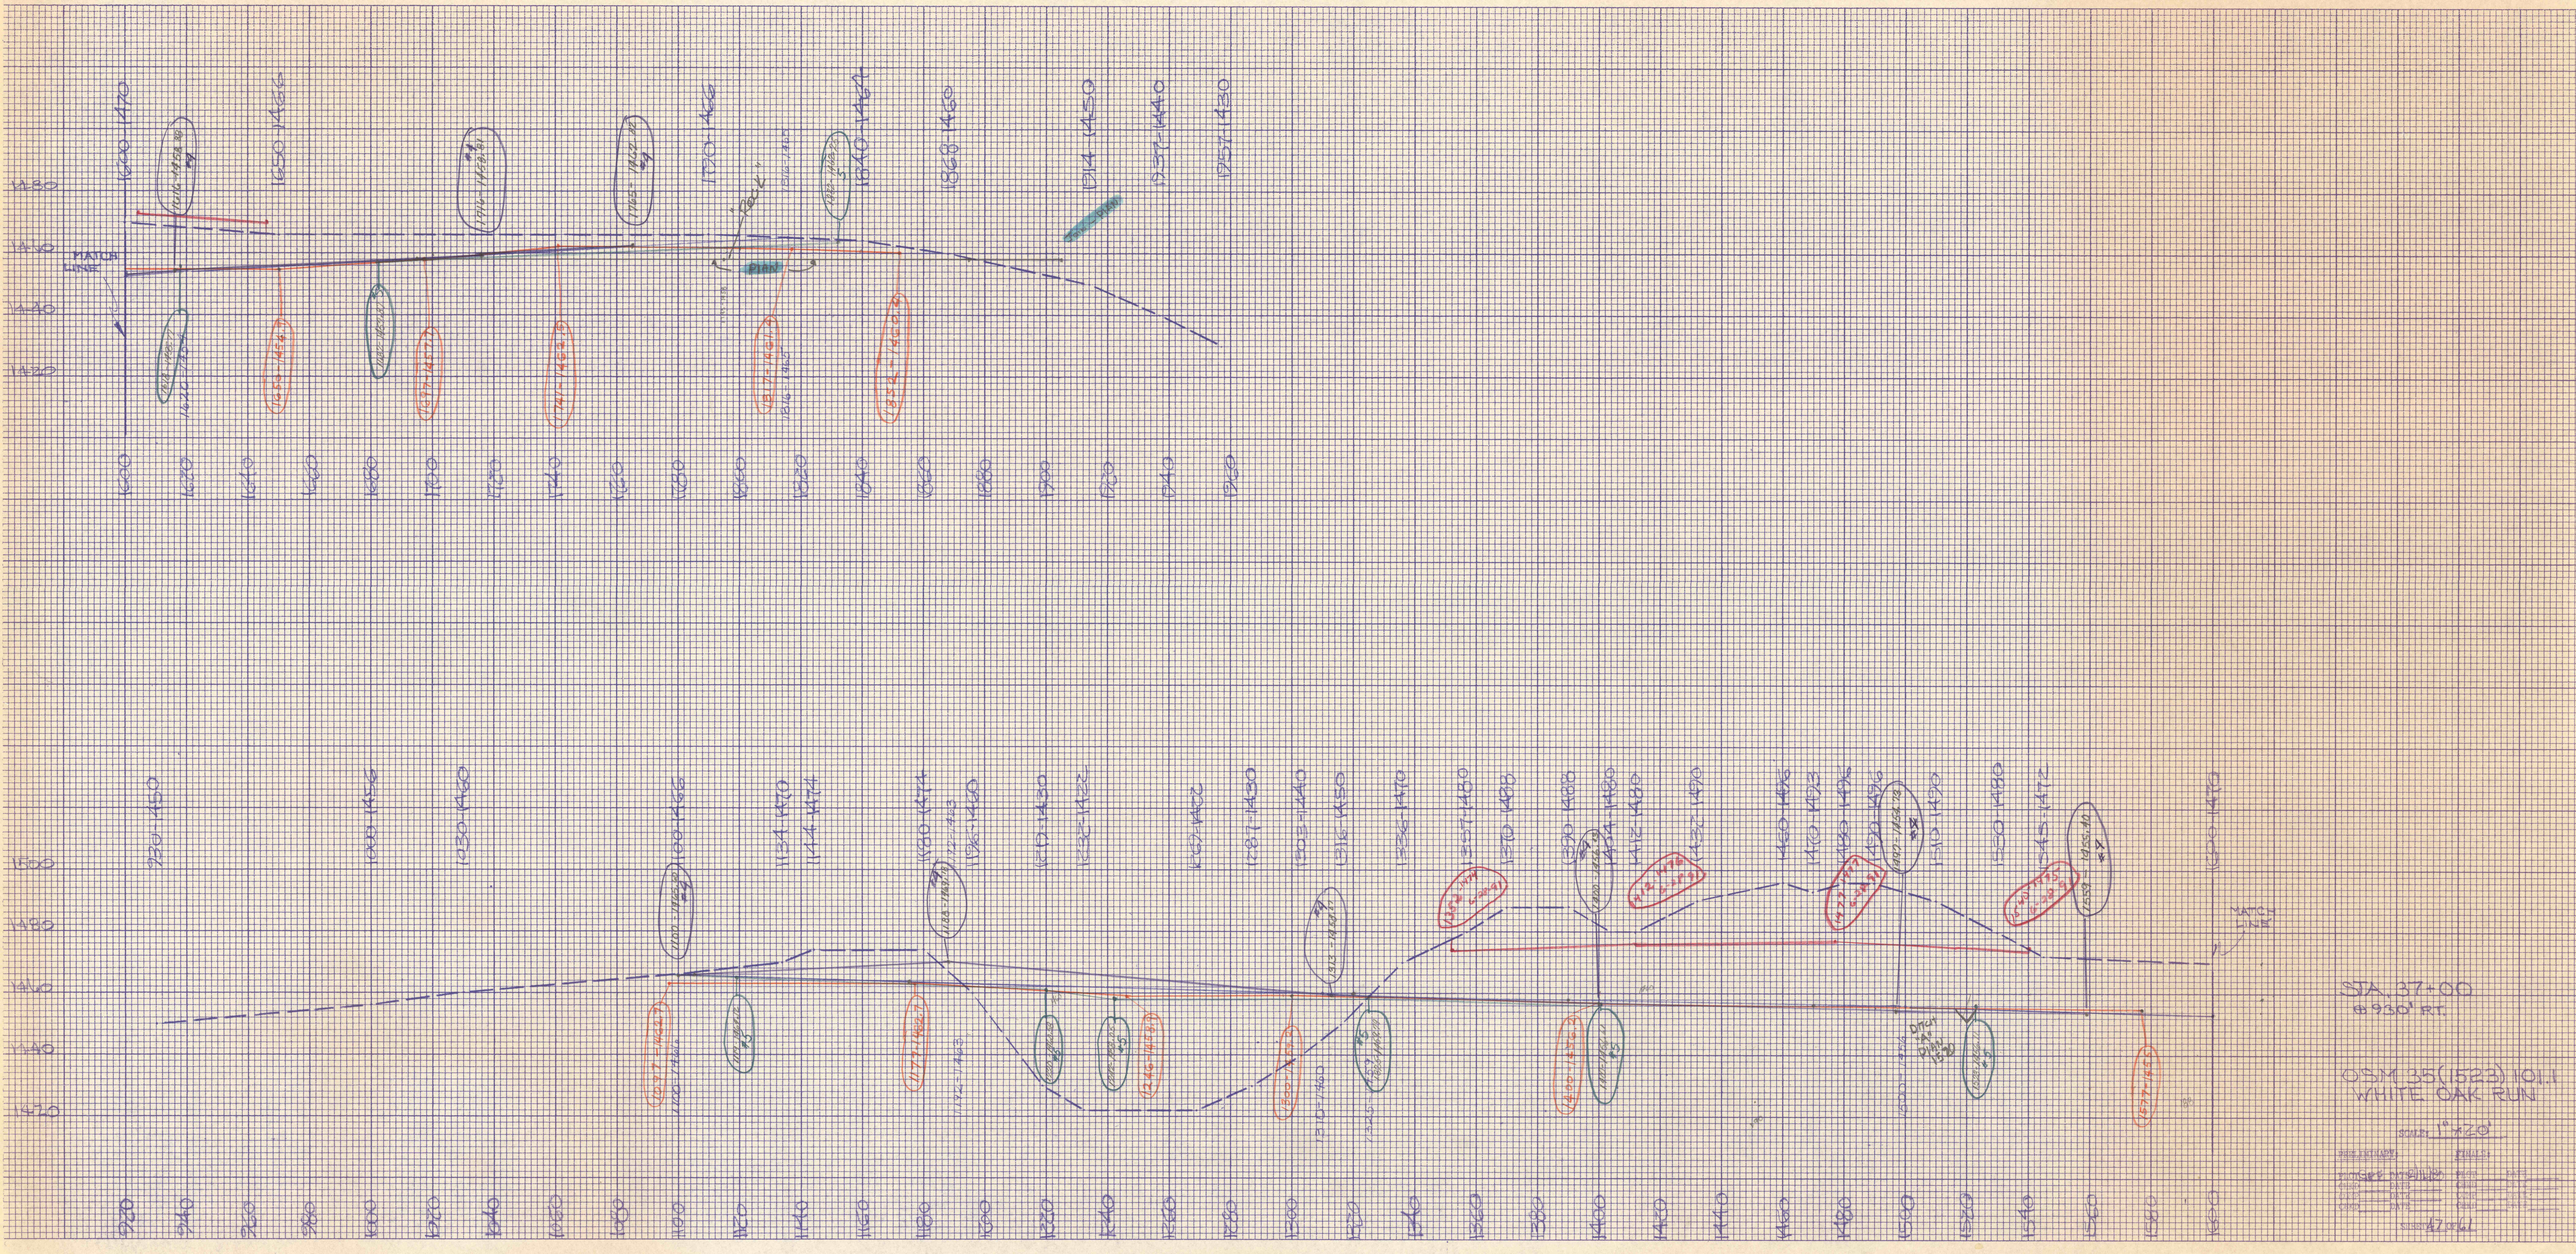TOTAL CUT = 9314 S.F
EXT 3 1900 S.F