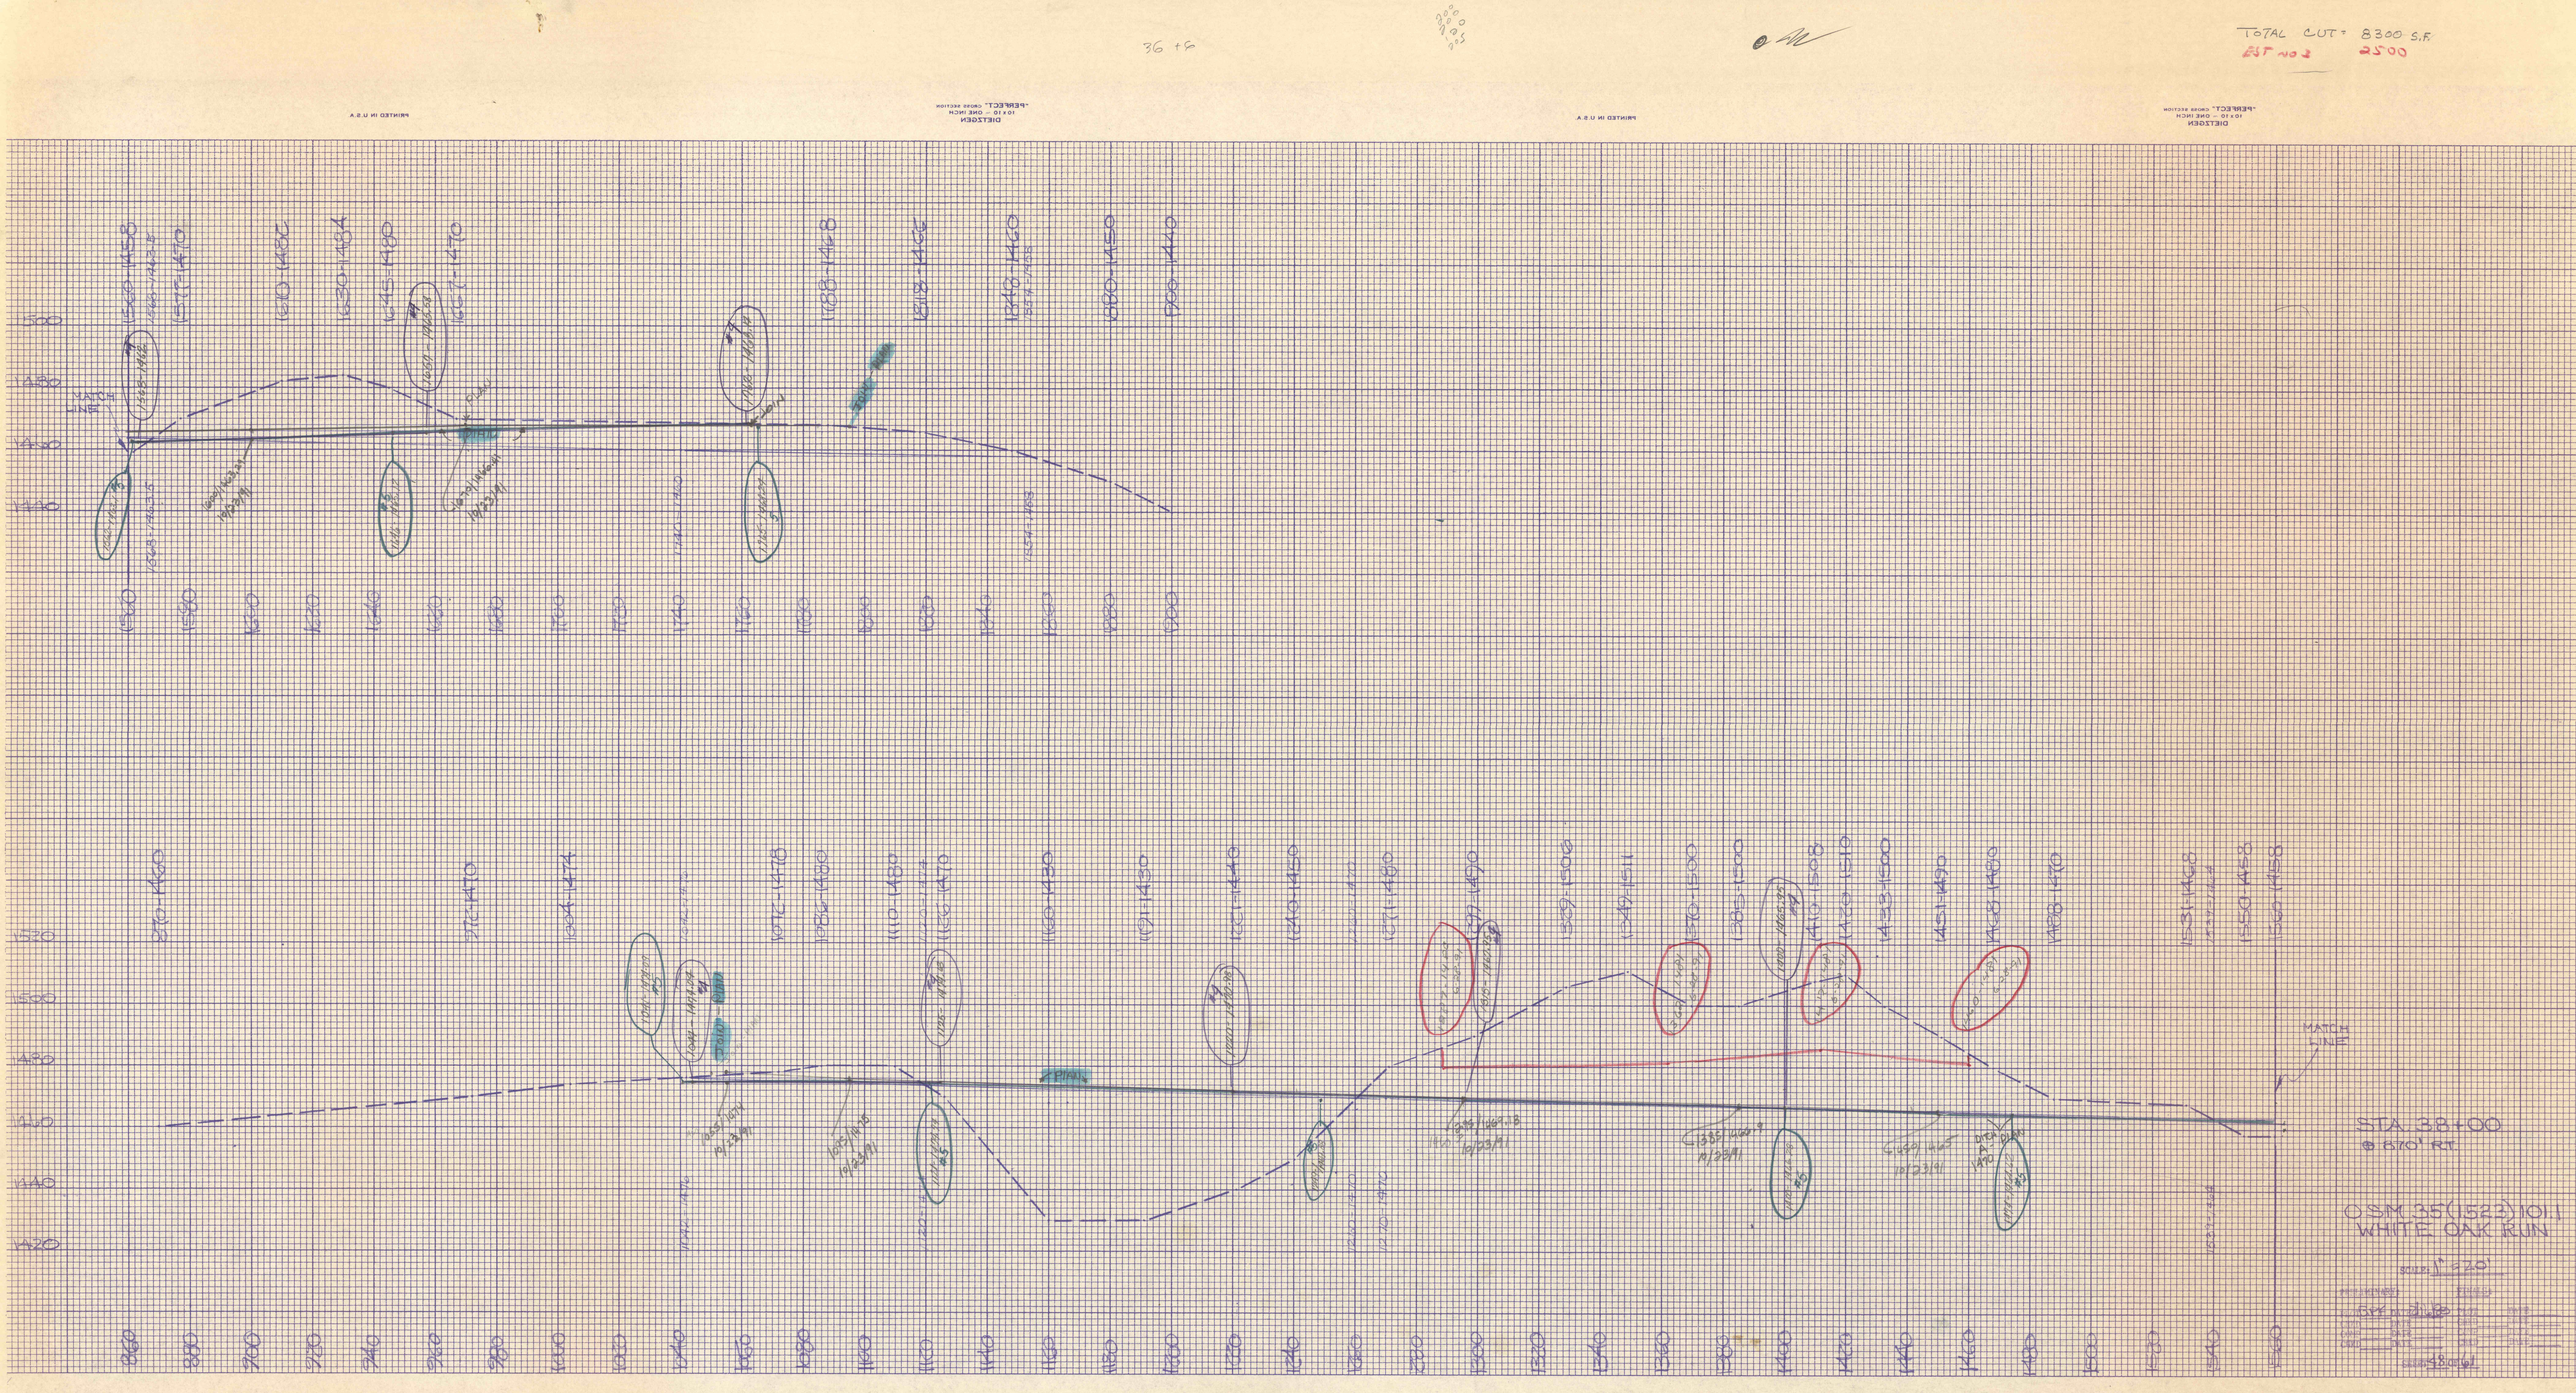
TOTAL CUT = 8300 S.F.
RT NO 2 2500
MATCH LINE
MATCH LINE
STA. 38+00
@ 670' RT
OSM 35(152)101
WHITE OAK RUN
SCALE: 1" = 20'