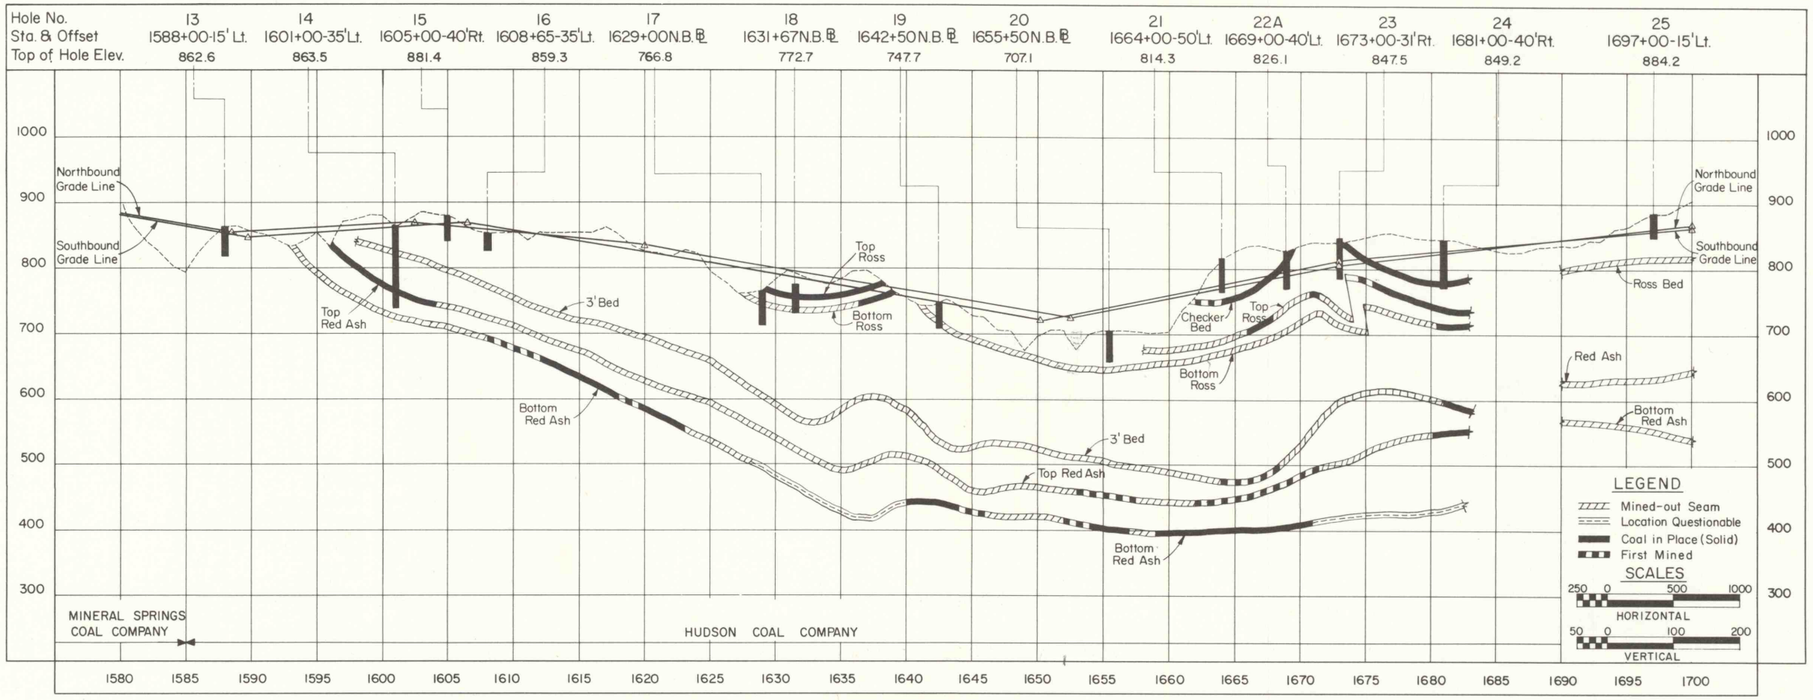
Hole No.
Sta. & Offset
Top of Hole Elev.
13 1588+00-15' Lt. 862.6
14 1601+00-35'Lt. 863.5
15 1605+00-40'Rt. 881.4
16 1608+65-35'Lt. 859.3
17 1629+00N.B.℄ 766.8
18 1631+67N.B.℄ 772.7
19 1642+50N.B.℄ 747.7
20 1655+50N.B.℄ 707.1
21 1664+00-50'Lt. 814.3
22A 1669+00-40'Lt. 826.1
23 1673+00-31'Rt. 847.5
24 1681+00-40'Rt. 849.2
25 1697+00-15'Lt. 884.2
1000
900
800
700
600
500
400
300
Northbound Grade Line
Southbound Grade Line
Top Red Ash
3' Bed
Bottom Red Ash
Top Ross
Bottom Ross
Checker Bed
Top Ross
Bottom Ross
3' Bed
Top Red Ash
Bottom Red Ash
Northbound Grade Line
Southbound Grade Line
Ross Bed
Red Ash
Bottom Red Ash
MINERAL SPRINGS COAL COMPANY
HUDSON COAL COMPANY
LEGEND
Mined-out Seam
Location Questionable
Coal in Place (Solid)
First Mined
SCALES
250 0 500 1000
HORIZONTAL
50 0 100 200
VERTICAL
1580 1585 1590 1595 1600 1605 1610 1615 1620 1625 1630 1635 1640 1645 1650 1655 1660 1665 1670 1675 1680 1685 1690 1695 1700

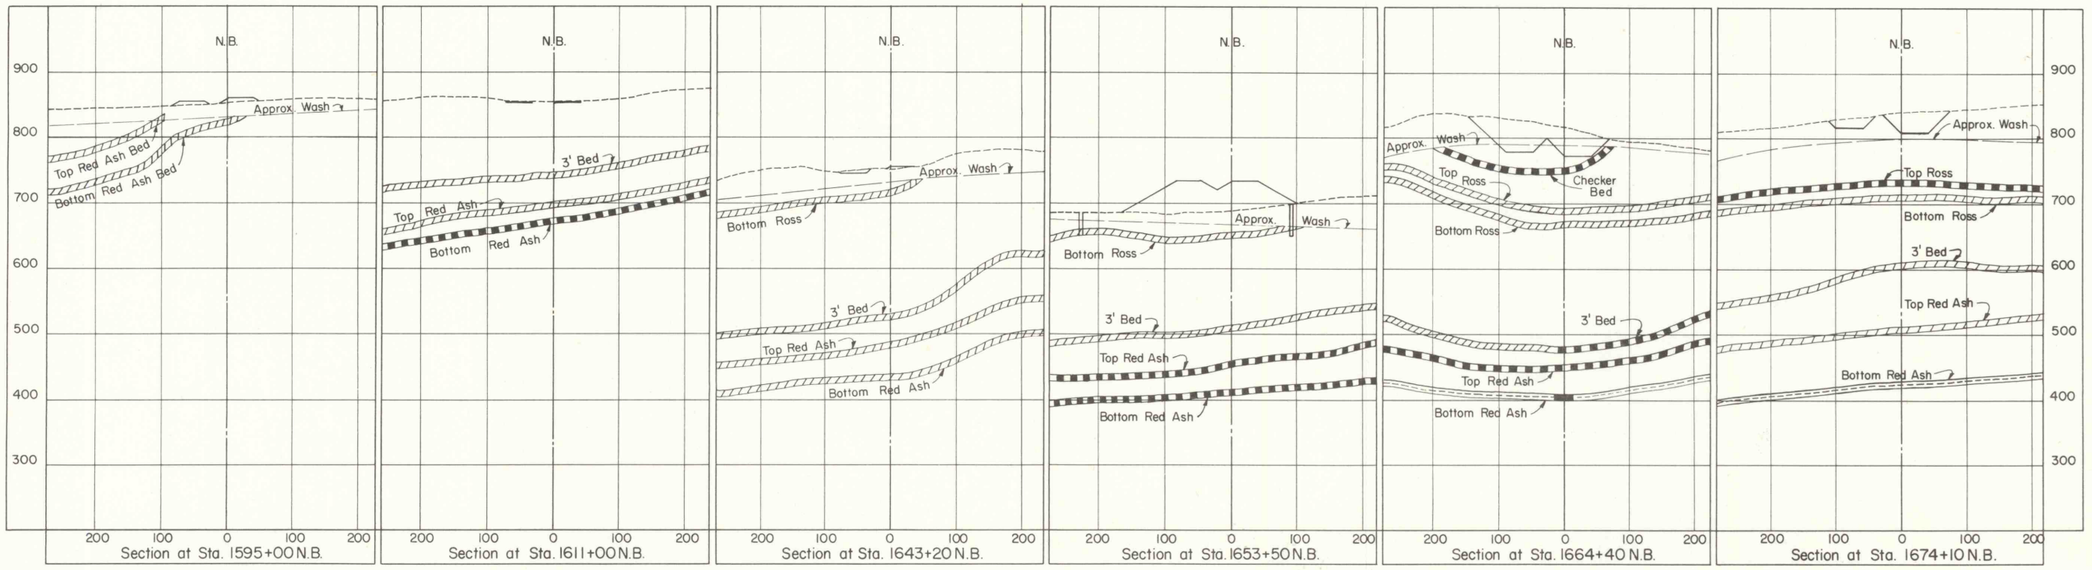
N.B.
Approx. Wash
Top Red Ash Bed
Bottom Red Ash Bed
3' Bed
Top Red Ash
Bottom Red Ash
Bottom Ross
Approx. Wash
Top Ross
Checker Bed
Bottom Ross
900
800
700
600
500
400
300
200 100 0 100 200
Section at Sta. 1595+00 N.B.
Section at Sta. 1611+00 N.B.
Section at Sta. 1643+20 N.B.
Section at Sta. 1653+50 N.B.
Section at Sta. 1664+40 N.B.
Section at Sta. 1674+10 N.B.