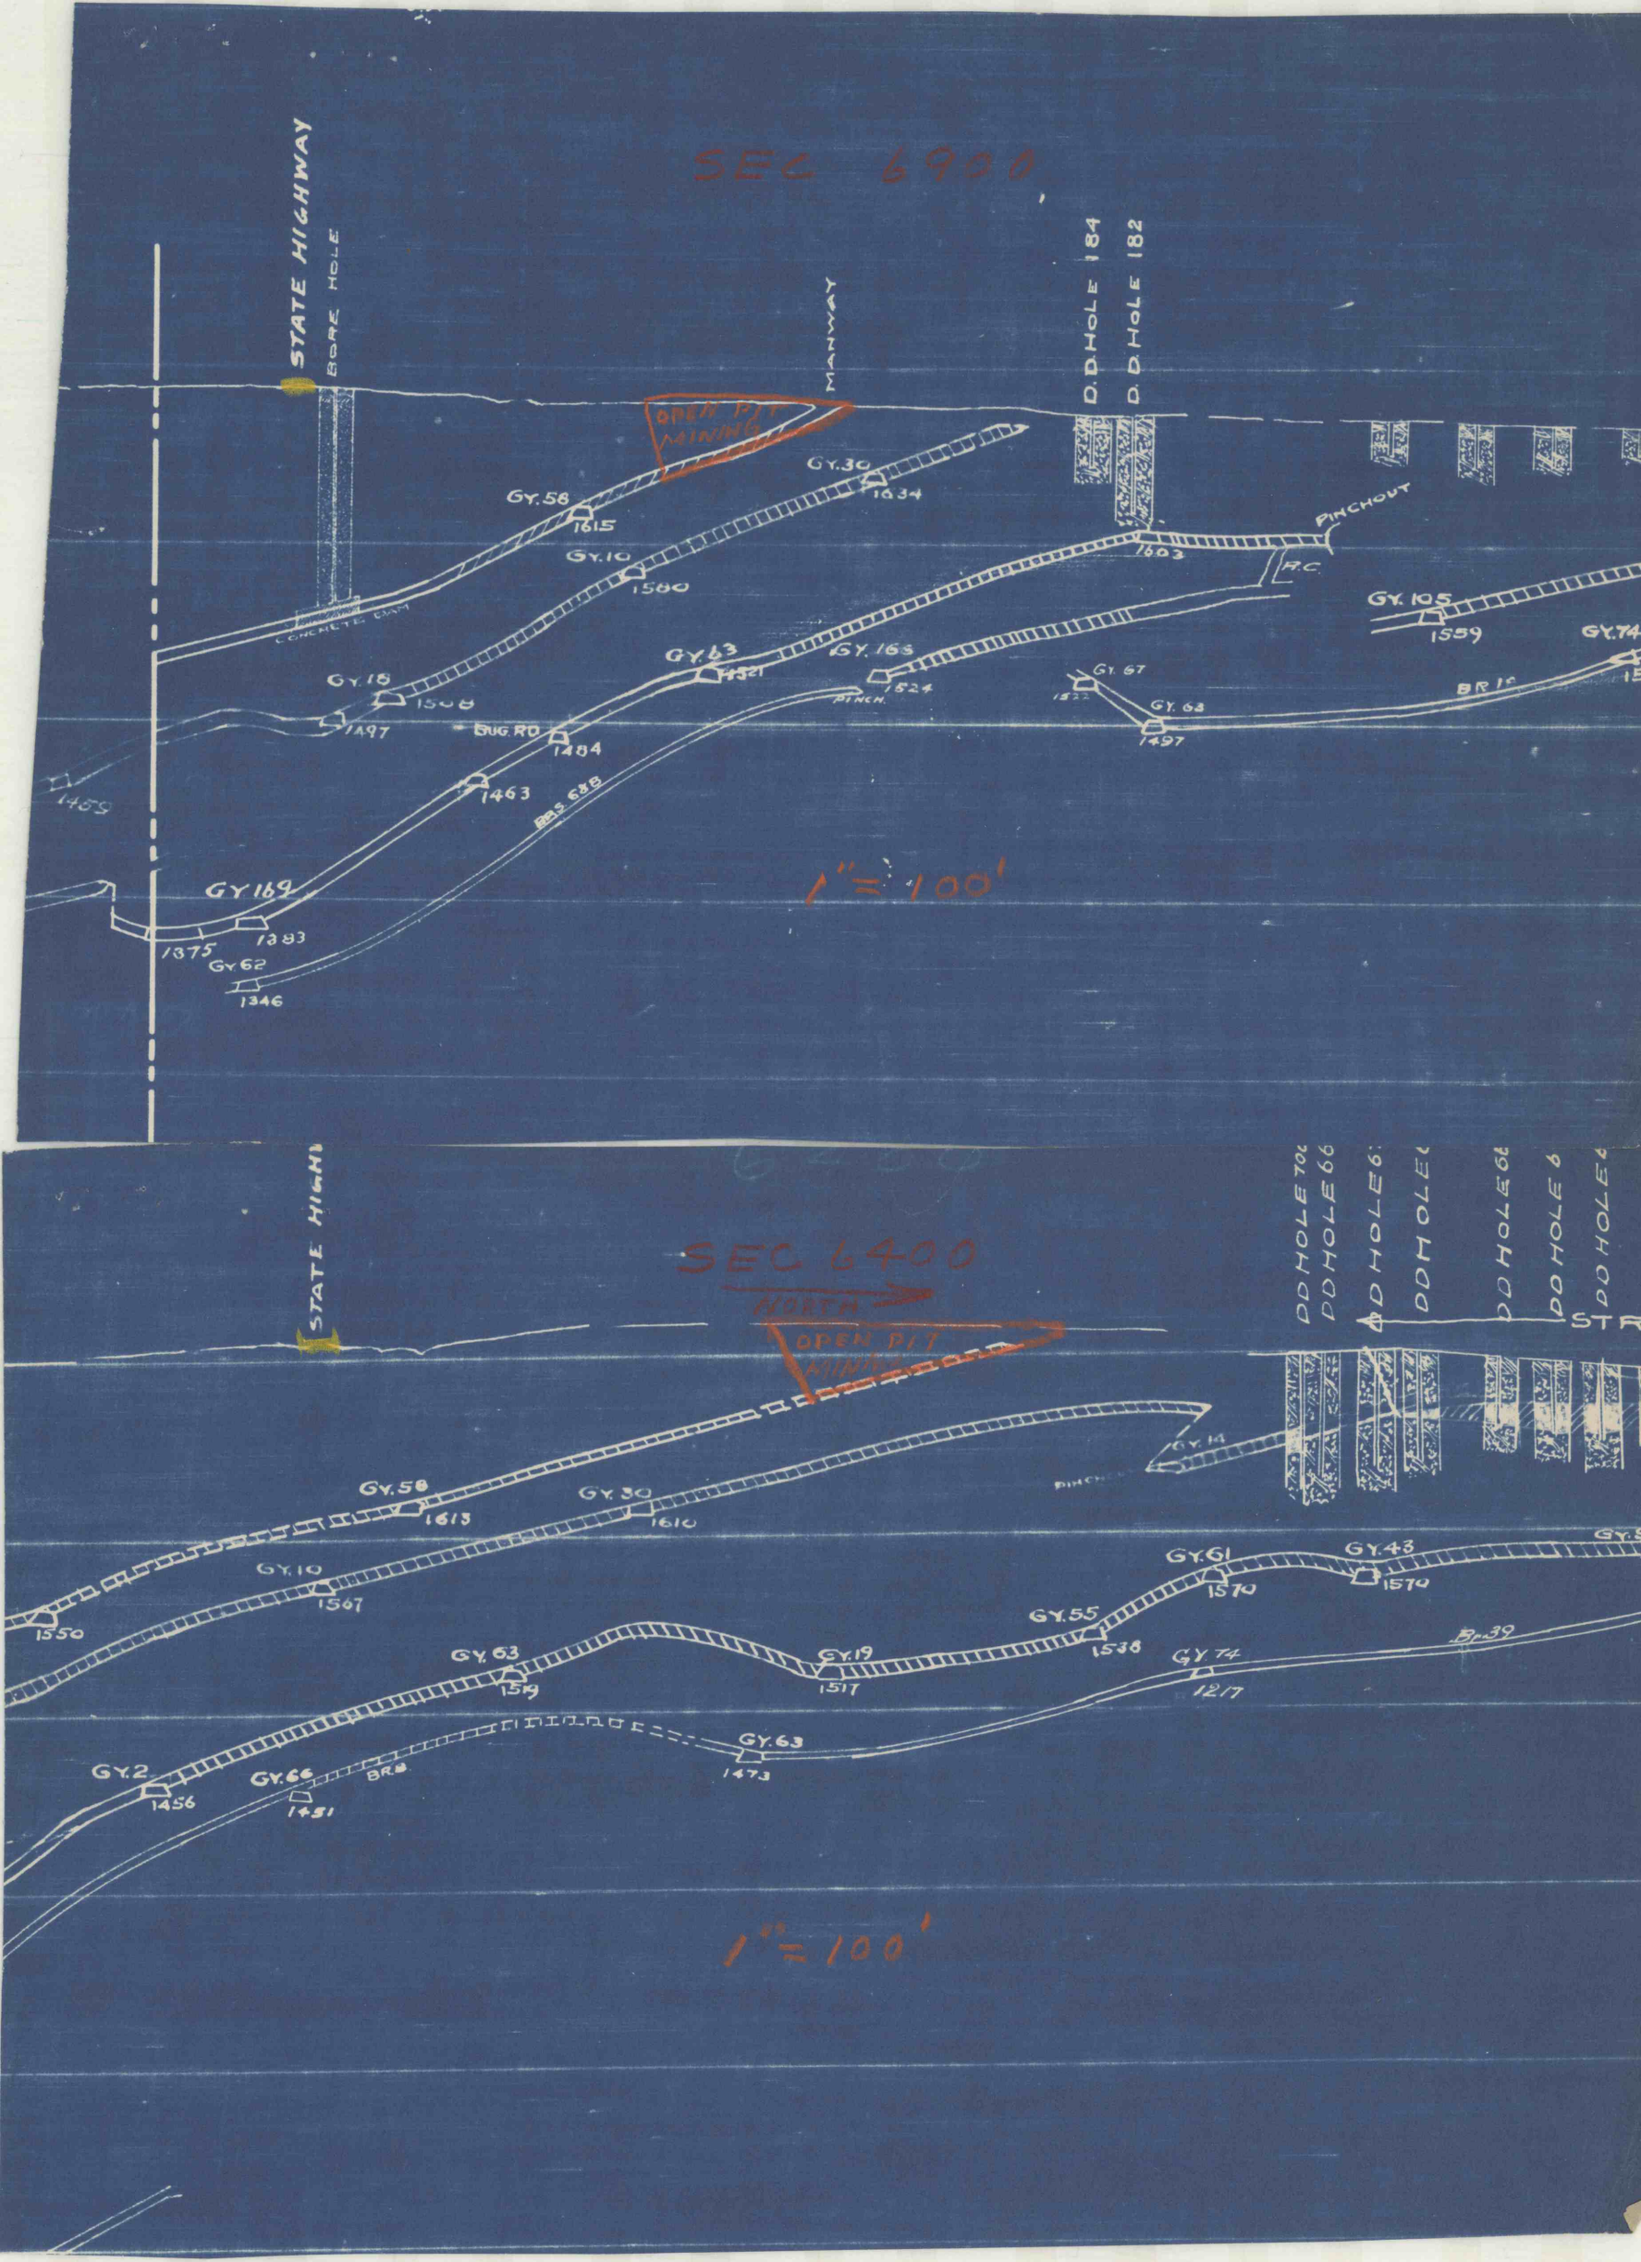
SEC 6900
STATE HIGHWAY
BORE HOLE
MANWAY
D.D. HOLE 184
D.D. HOLE 182
OPEN PIT MINING
GY. 58
1615
GY. 30
1634
GY. 10
1580
PINCHOUT
1603
P.C.
CONCRETE DAM
GY. 105
1559
GY. 74
GY. 63
1521
GY. 168
1524
PINCH.
GY. 67
GY. 68
1497
BR 1s
GY. 18
1508
1497
BUG. RD
1484
1463
1465
BRS 68B
1" = 100'
GY 169
1375
1383
GY 62
1346
SEC 6400
STATE HIGHWAY
NORTH
OPEN PIT MINING
DD HOLE 70
DD HOLE 66
DD HOLE 6
DD HOLE 64
DD HOLE 4
GY. 14
GY. 58
1613
GY. 30
1610
GY. 10
1567
1550
GY. 61
1570
GY. 43
1570
GY. 55
1538
GY. 63
1519
GY. 19
1517
GY. 74
1217
BR 39
GY. 2
1456
GY. 66
1451
BR 8
GY. 63
1473
1" = 100'