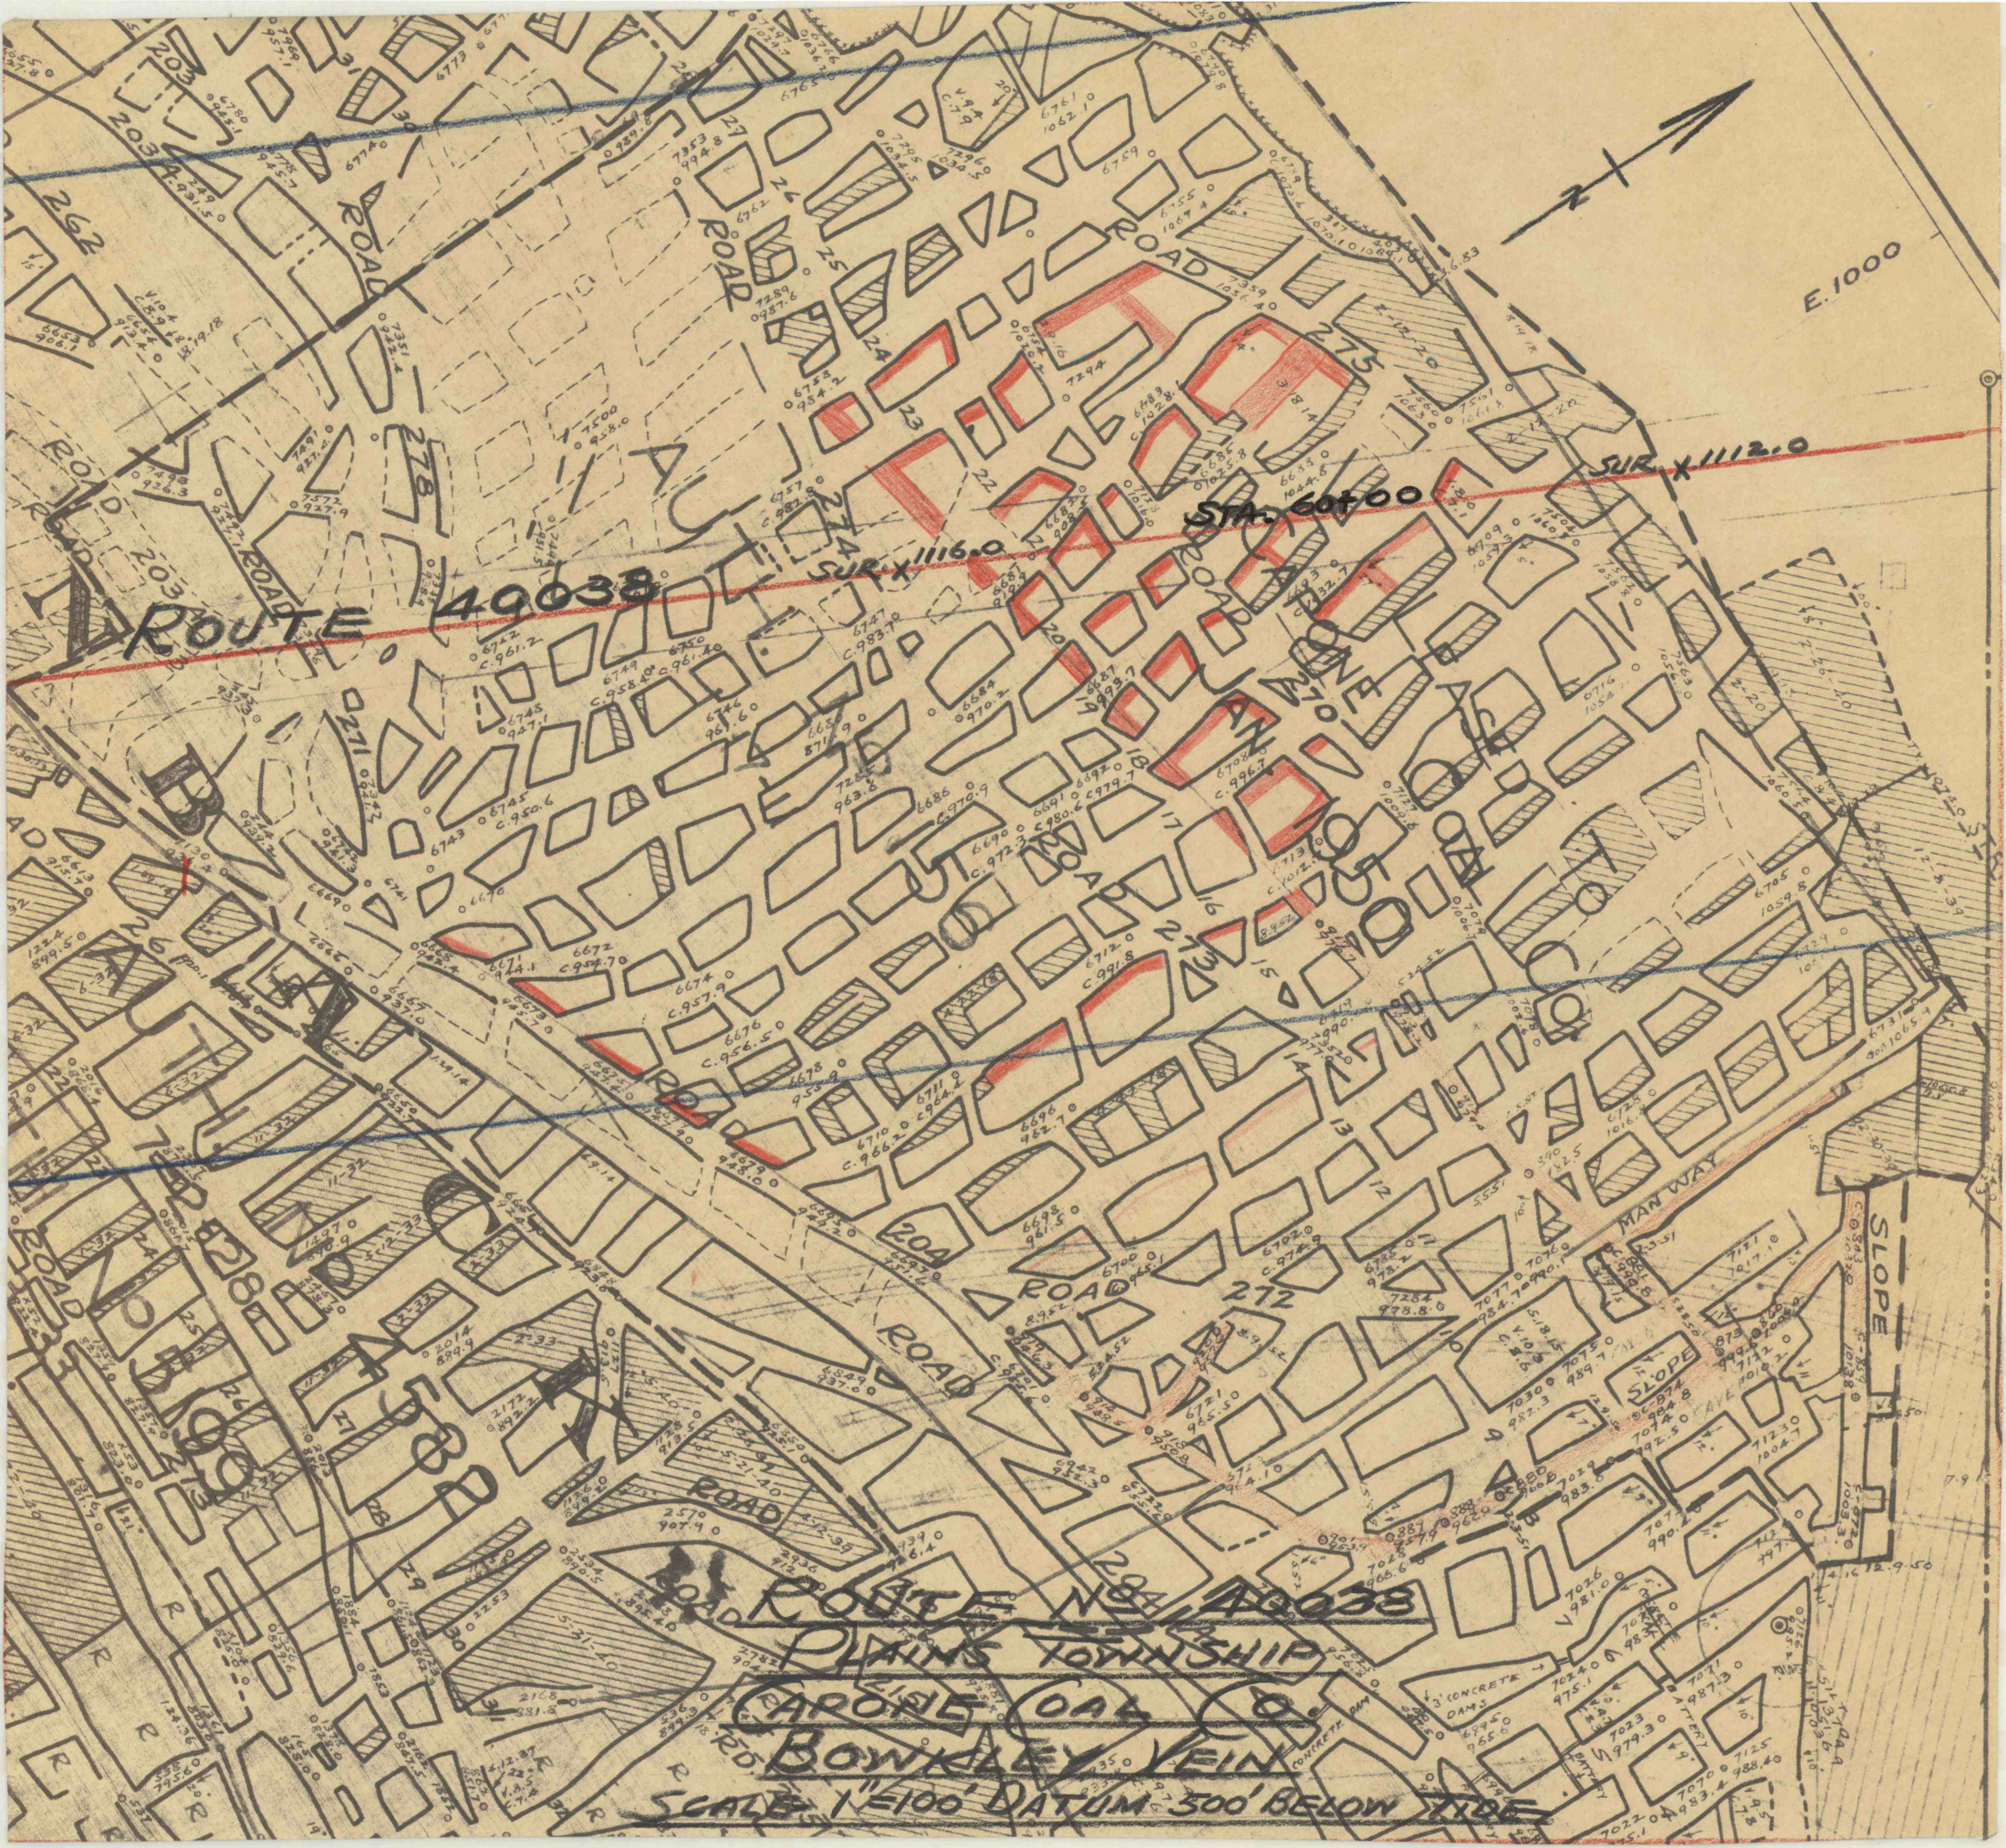
ROUTE 49038
STA. 60+00
SUR. X 1112.0
SUR. X 1116.0
E. 1000
ROAD
MAN WAY
SLOPE
ROUTE No. 49038
PLAINS TOWNSHIP
CAPONE COAL CO.
BOWKLEY VEIN
SCALE 1"=100' DATUM 500' BELOW SIDE