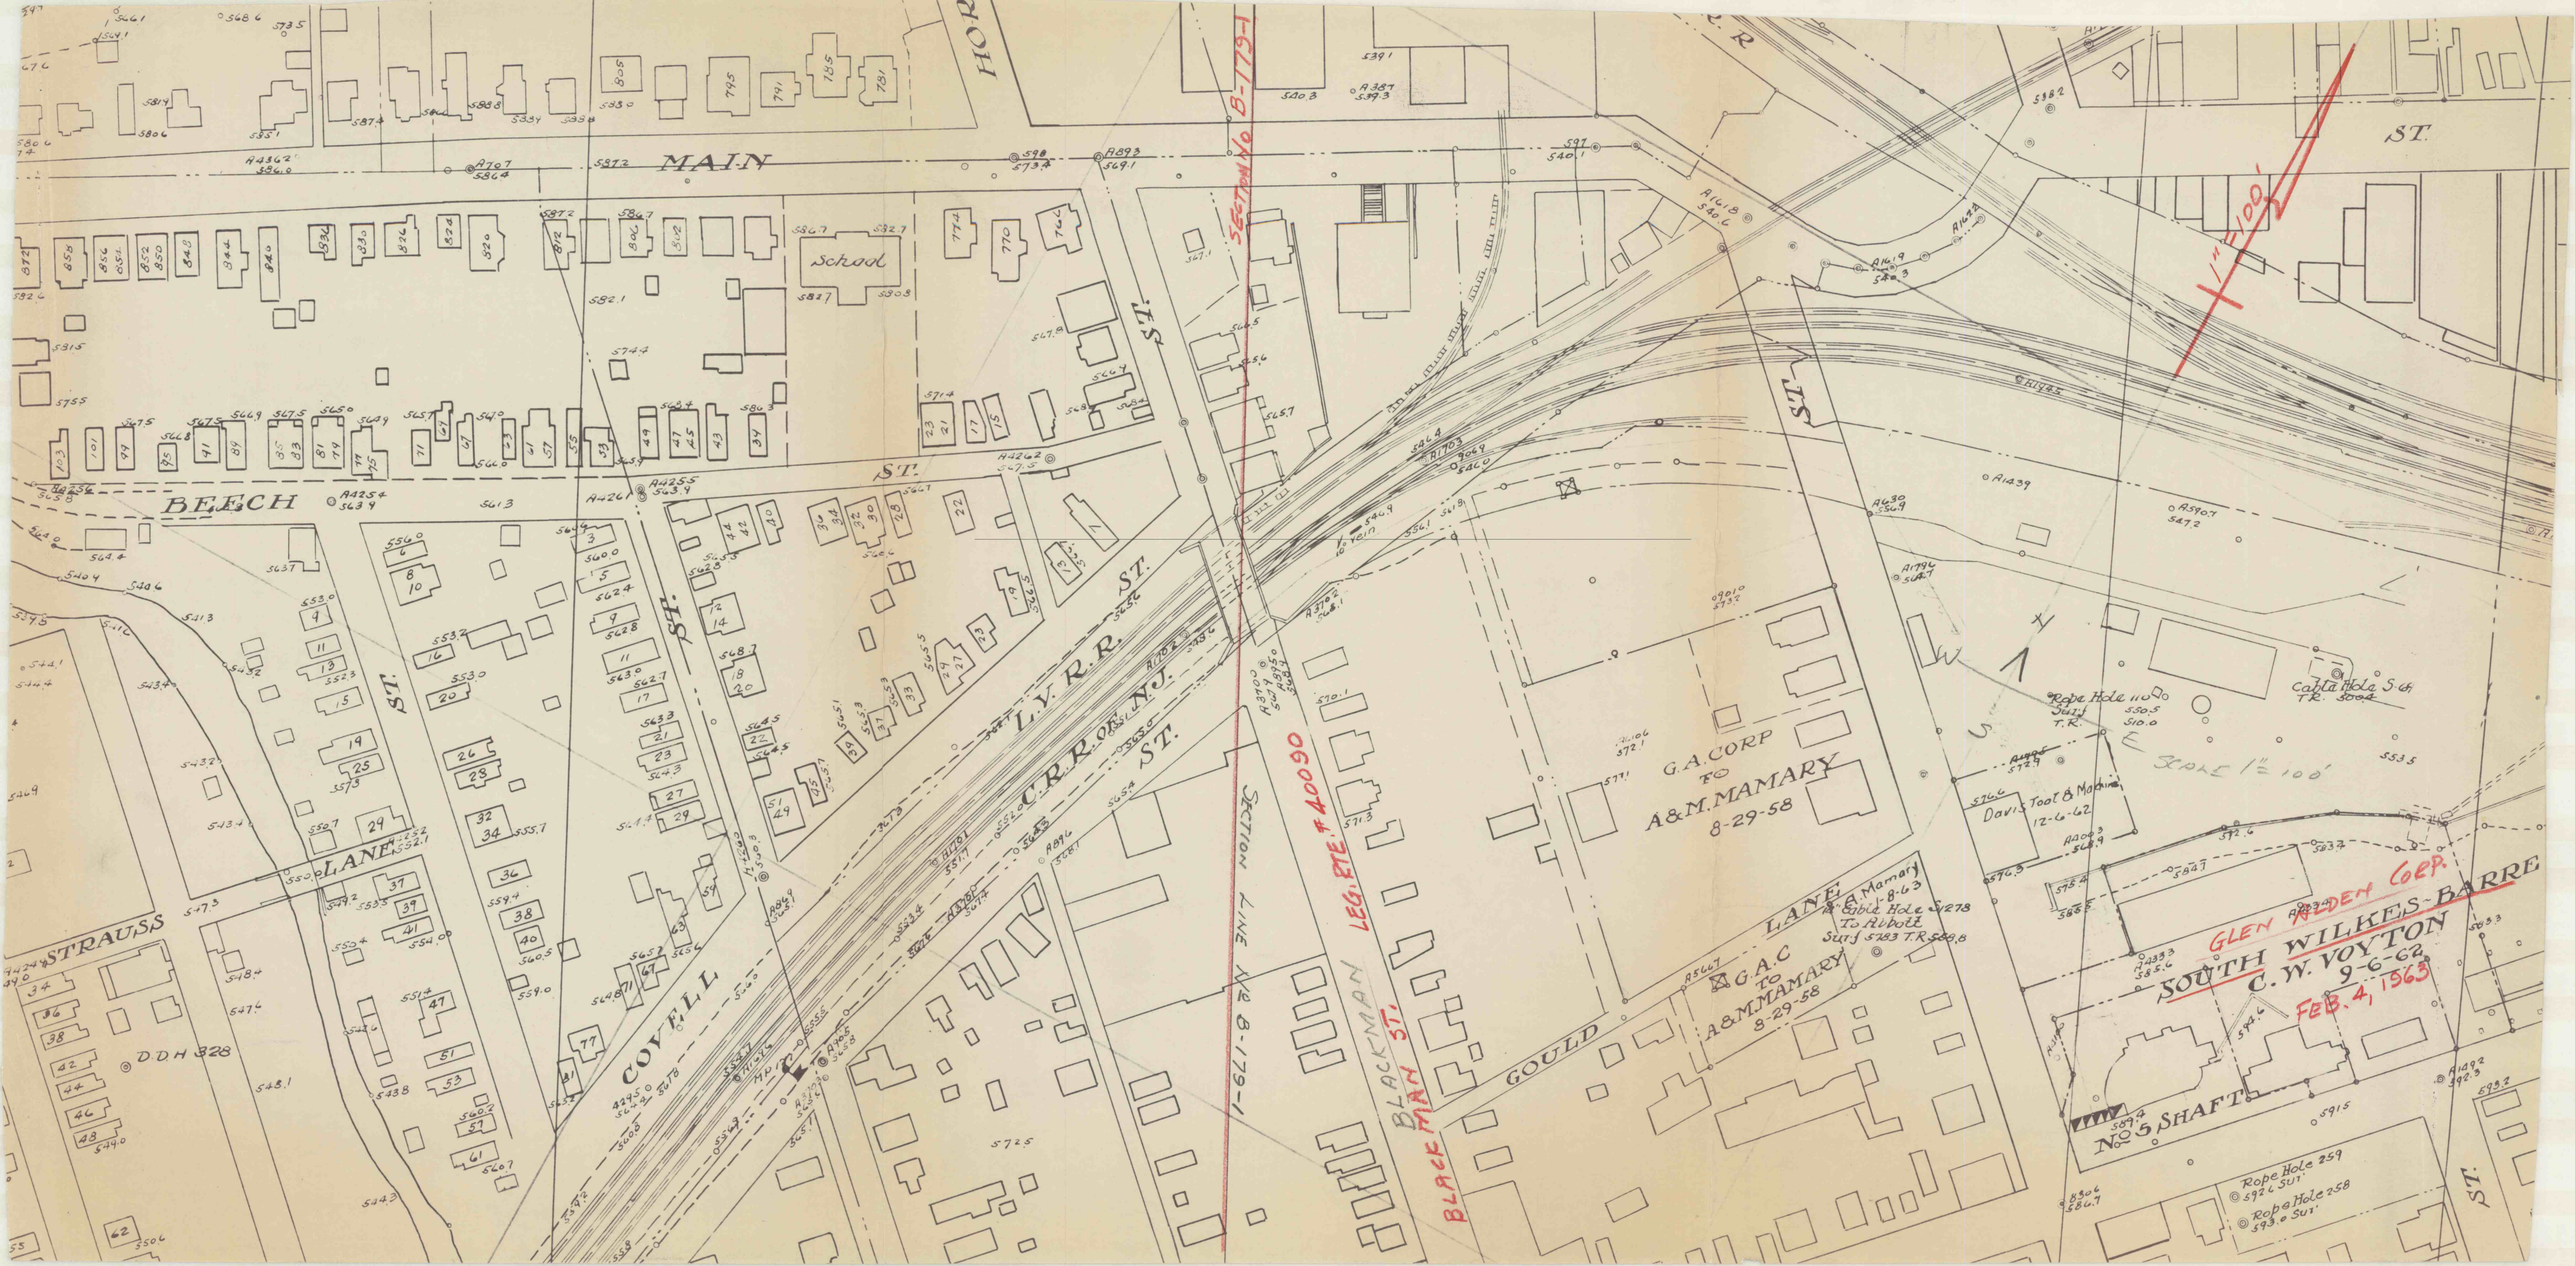
MAIN
BEECH
ST.
LANE
COVELL
STRAUSS
L.V.R.R.
C.R.R. OF N.J.
SECTION LINE No 8-179-1
SECTION LINE No 8-179-1
BLACKMAN LEG. ETC. # 400 90
BLACKMAN ST.
GOULD
G.A.C. TO A&M MAMARY 8-29-58
G.A.CORP TO A&M.MAMARY 8-29-58
LANE A. & M. Mamary Gold Hole S.278 To Abbott Surf 5283 T.R. 569.8
GLEN ALDEN Corp.
SOUTH WILKES-BARRE
C. W. VOYTON
9-6-62
FEB. 4, 1963
No 5 SHAFT
Rope Hole 110 Surf T.R.
Cable Hole S.G. T.R. 500±
Davis Tool & Machine 12-6-62
Rope Hole 259 592.6 Surf
Rope Hole 258 593.0 Surf
DDH 328
School
1" = 100'
SCALE 1" = 100'