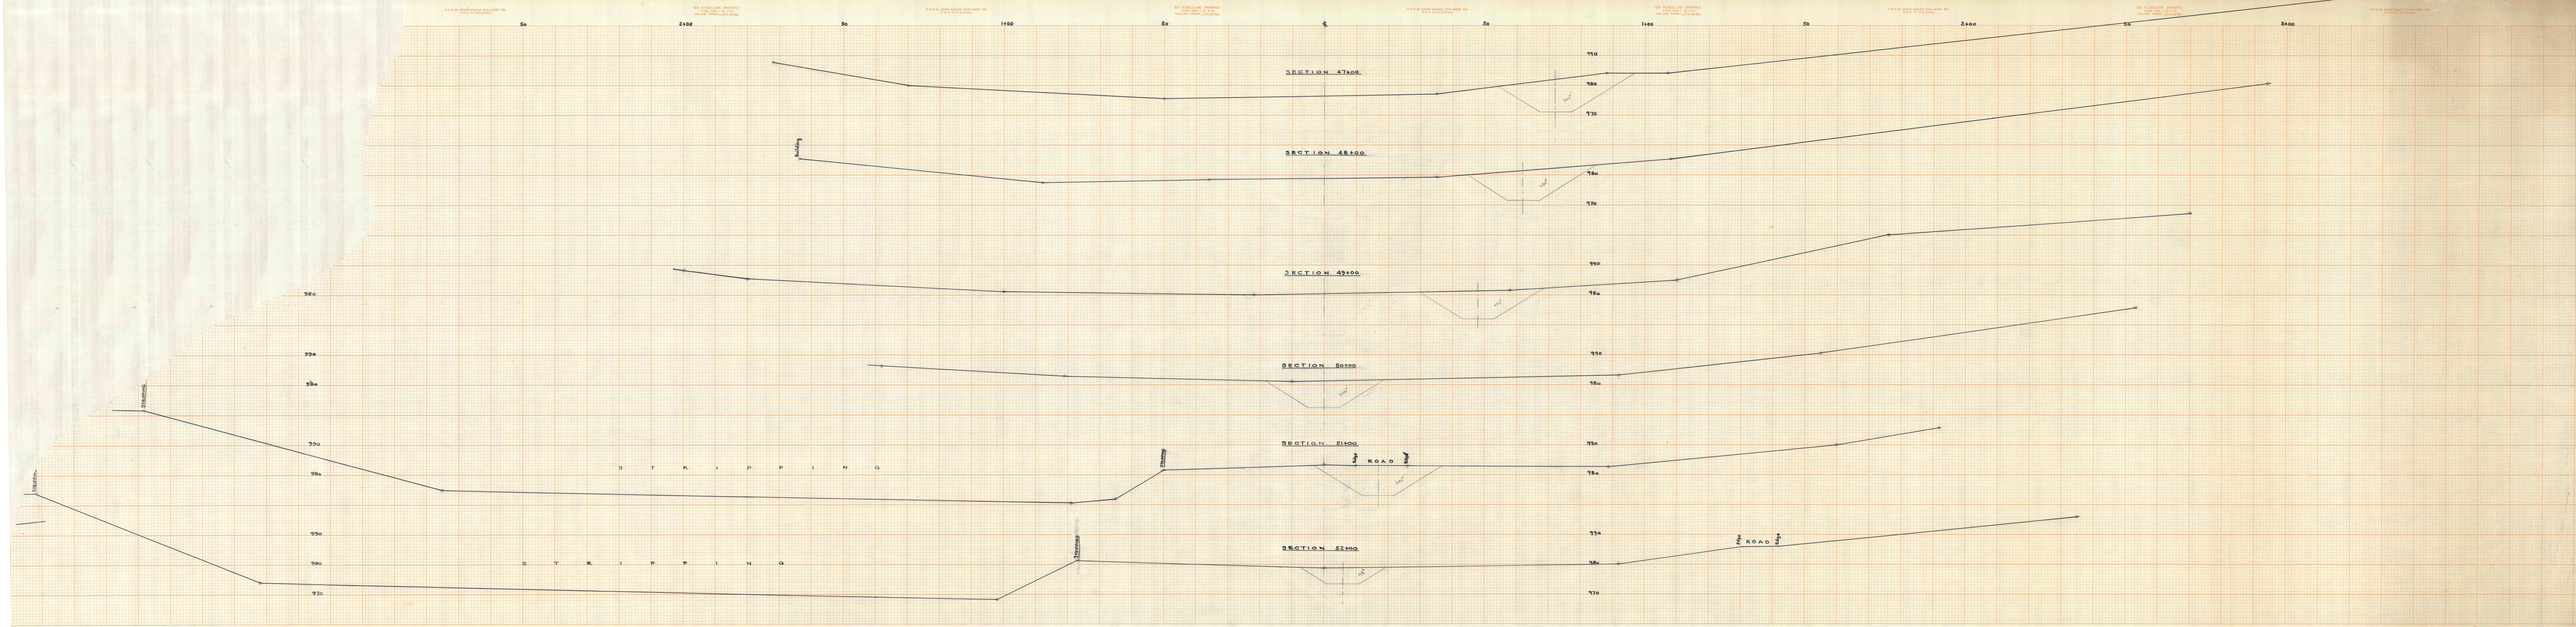
SECTION 47+00
SECTION 48+00
SECTION 49+00
SECTION 50+00
SECTION 51+00
SECTION 52+00
STRIPPING
STRIPPING
ROAD
ROAD