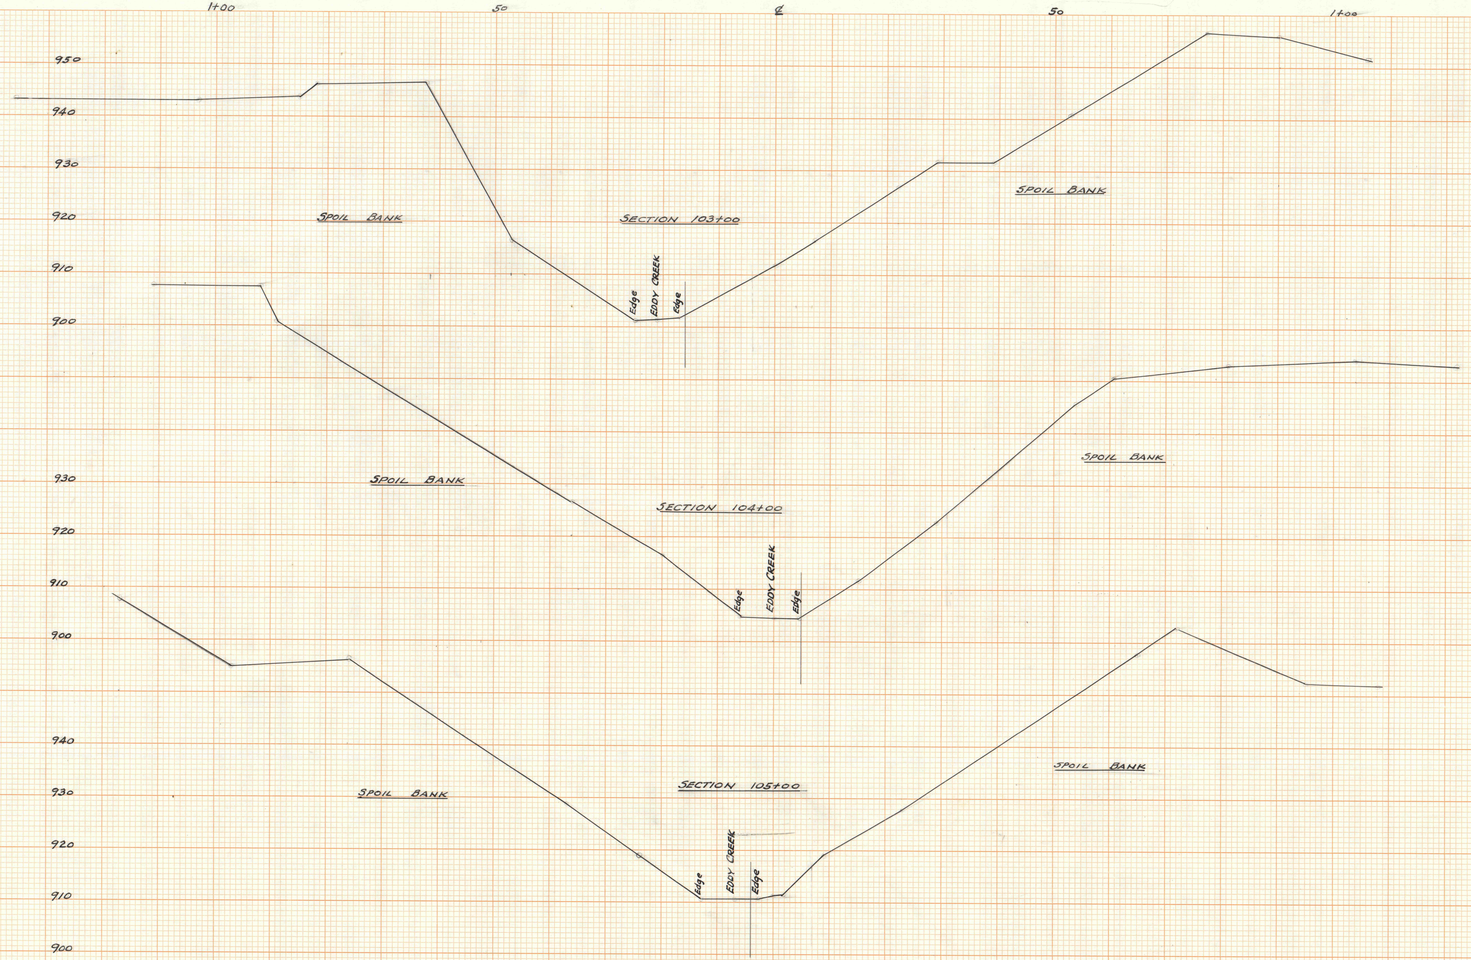
1+00
50
℄
50
1+00
50
2+00
950
940
930
920
910
900
SPOIL BANK
SECTION 103+00
Edge
EDDY CREEK
Edge
SPOIL BANK
930
920
910
900
SPOIL BANK
SECTION 104+00
Edge
EDDY CREEK
Edge
SPOIL BANK
940
930
920
910
900
SPOIL BANK
SECTION 105+00
Edge
EDDY CREEK
Edge
SPOIL BANK