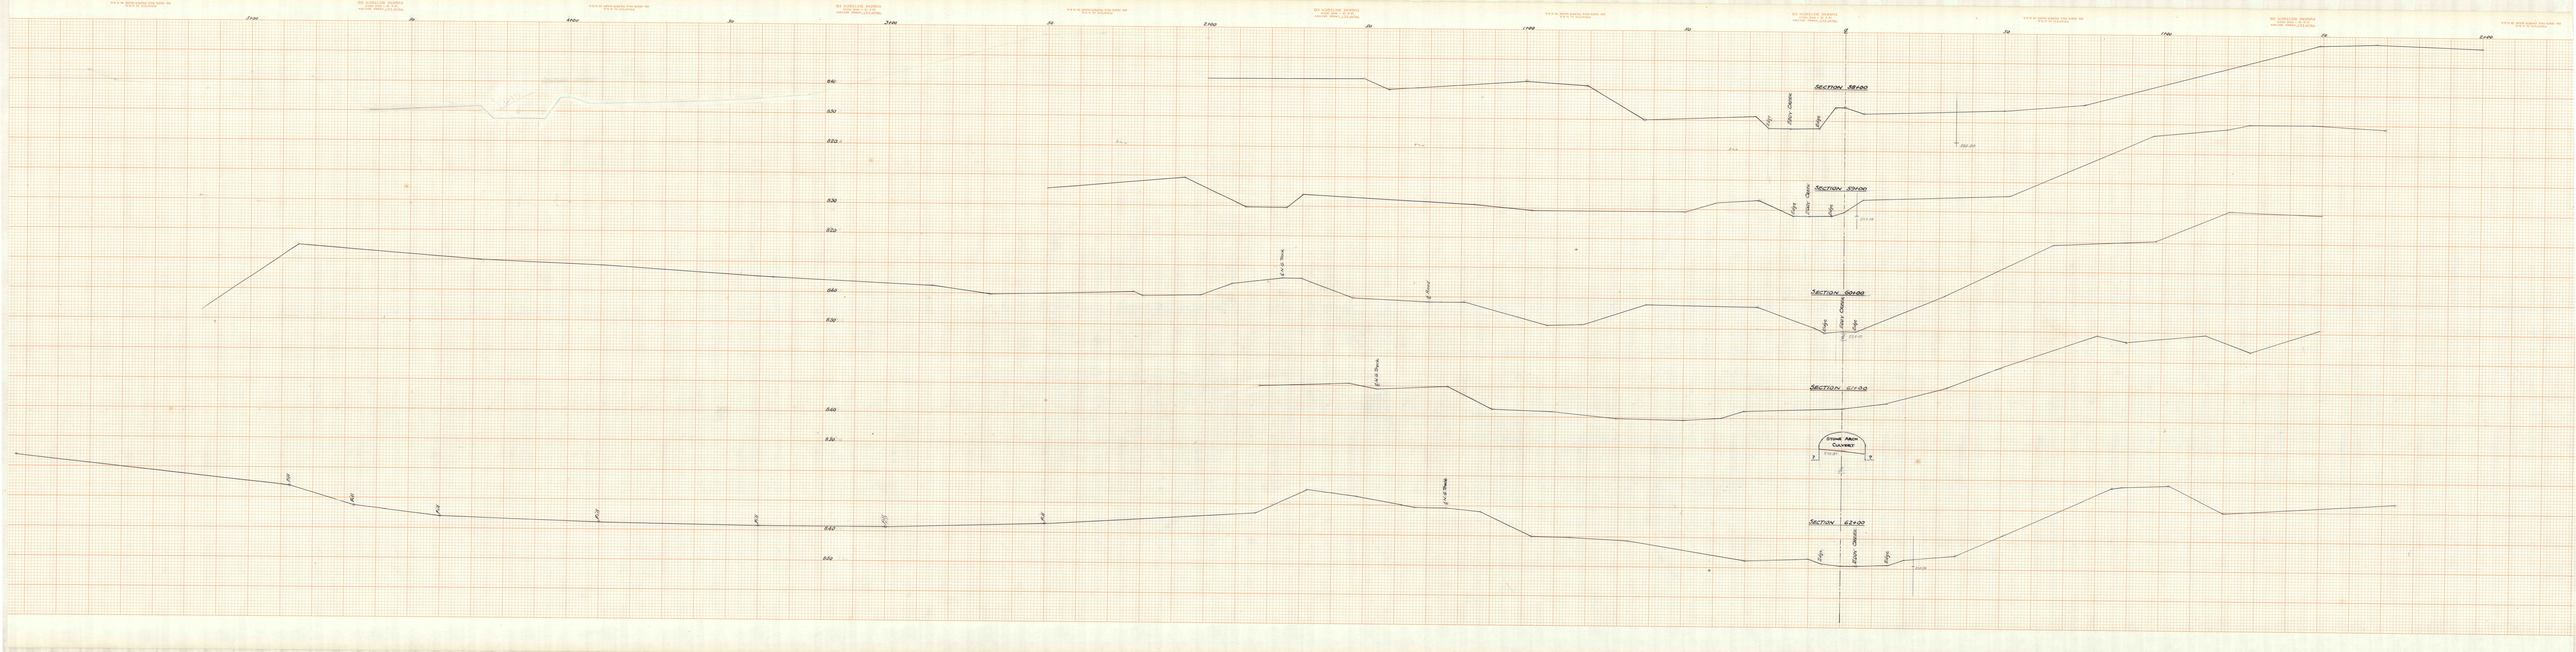

SECTION 58+00
SECTION 59+00
SECTION 60+00
SECTION 61+00
SECTION 62+00
STONE RACK CULVERT