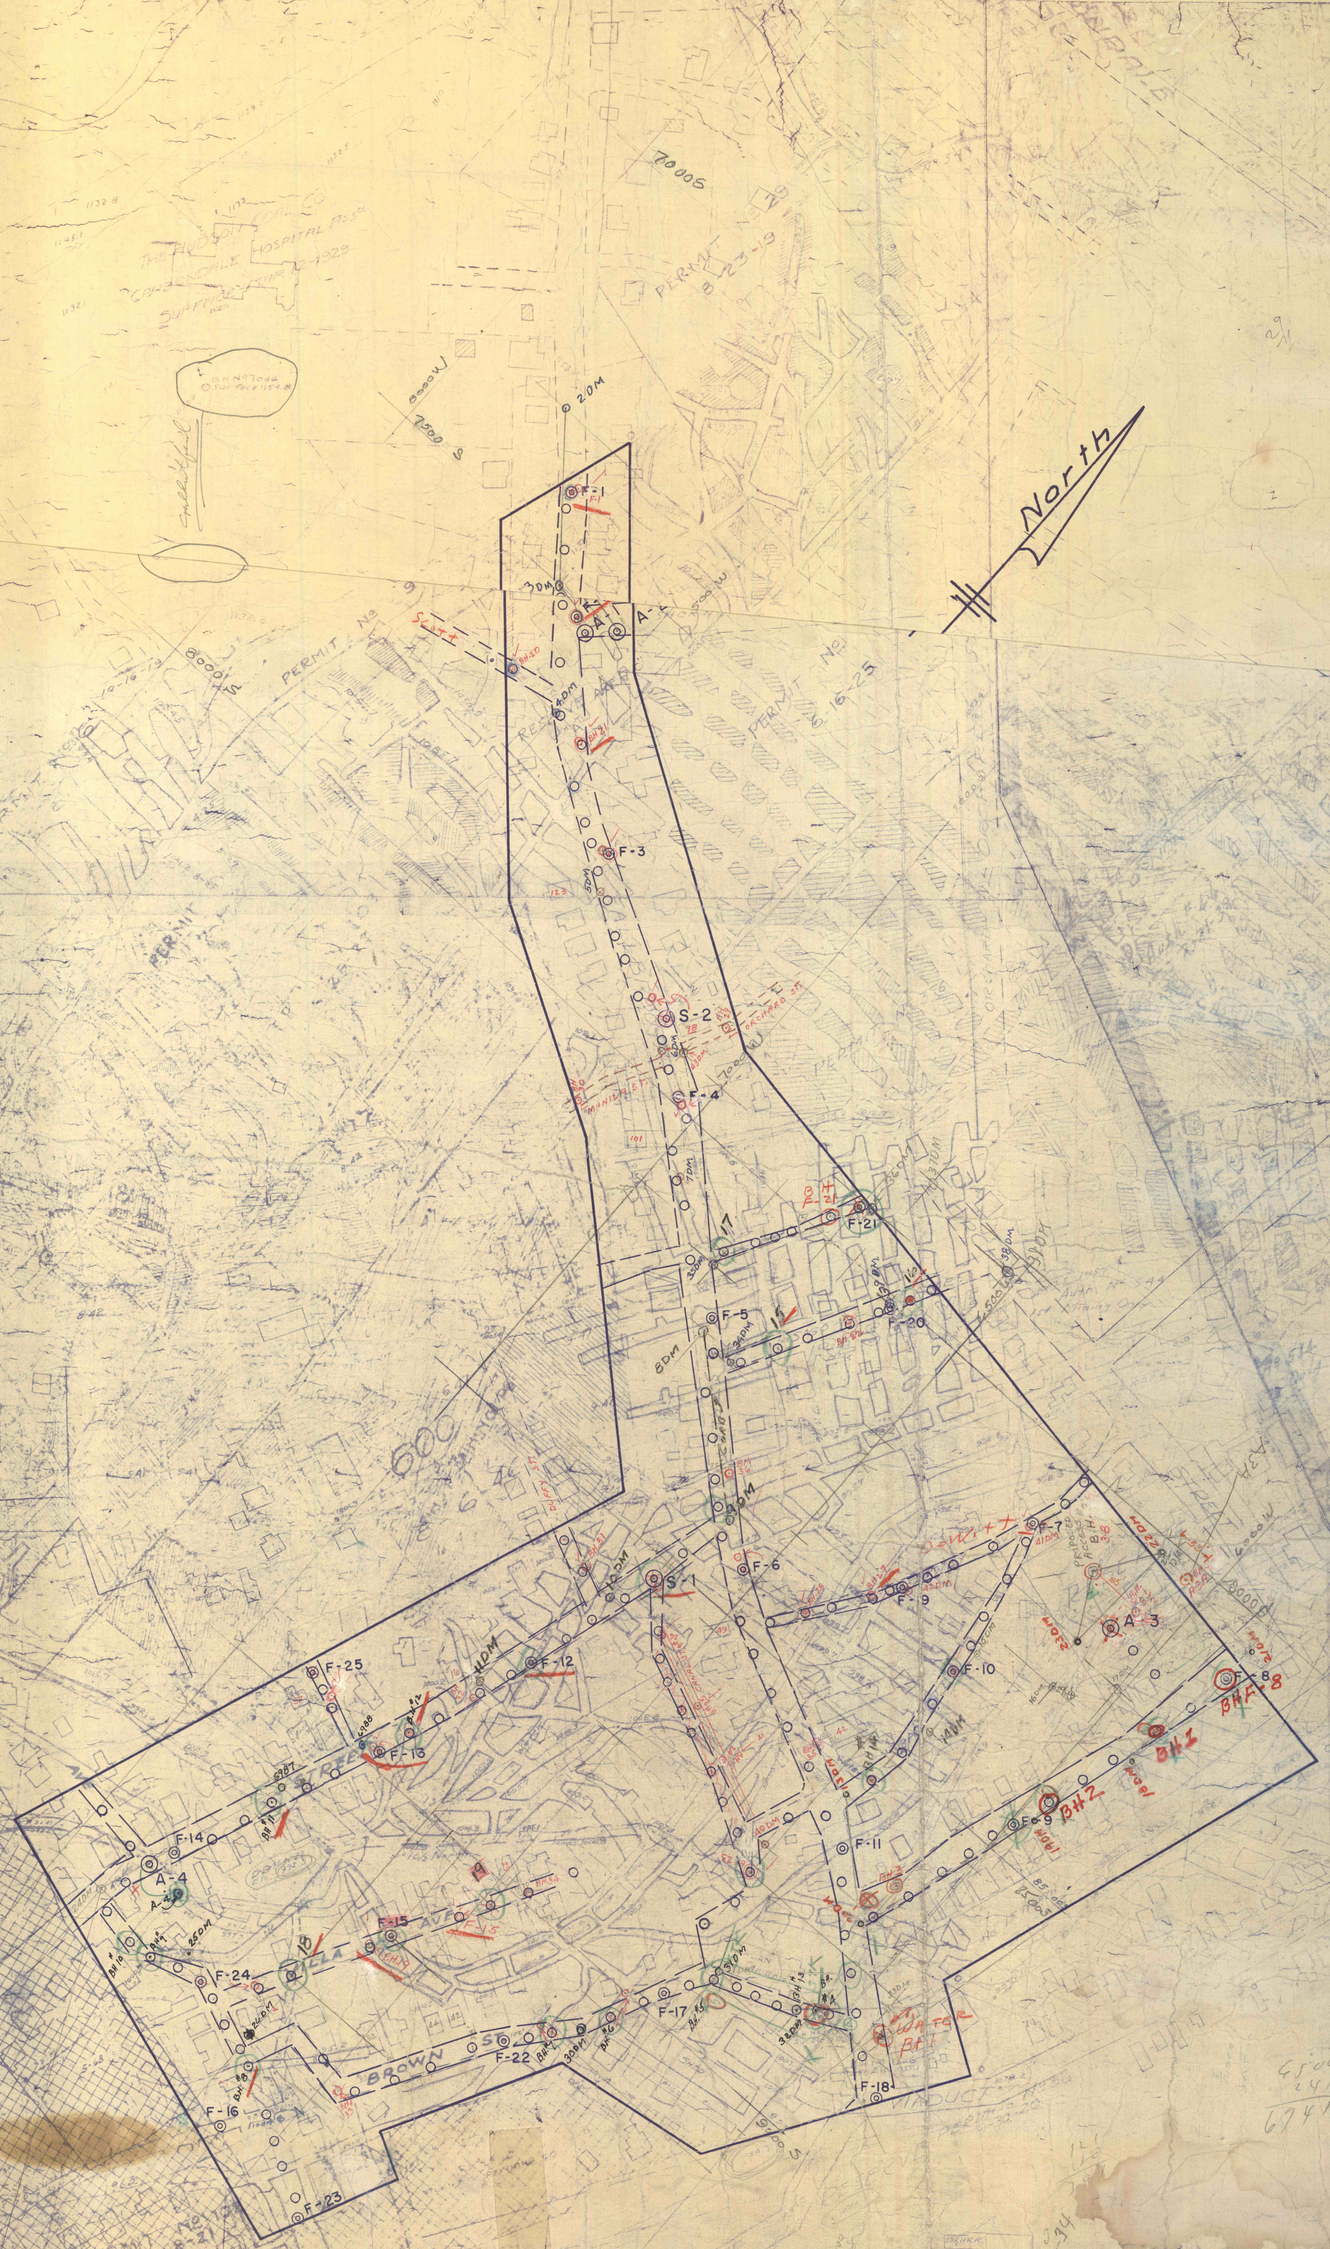
North
F-1
F-2
F-3
F-4
F-5
F-6
F-7
F-8
F-9
F-10
F-11
F-12
F-13
F-14
F-15
F-16
F-17
F-18
F-20
F-21
F-22
F-23
F-24
F-25
S-1
S-2
A-1
A-2
A-3
A-4
BH 1
BH 2
BH 21
BH 22
BH 23
BH 24
BH 25
BROWN ST
PLAZA AVE
PERMIT No. 16-25
PERMIT No. 13-19
PERMIT No. 10-16
PERMIT
SLANT-X
RETAINING WALL
WIADUCT
HOSPITAL
CREEK
SUNDAFF RESERVE
124-8