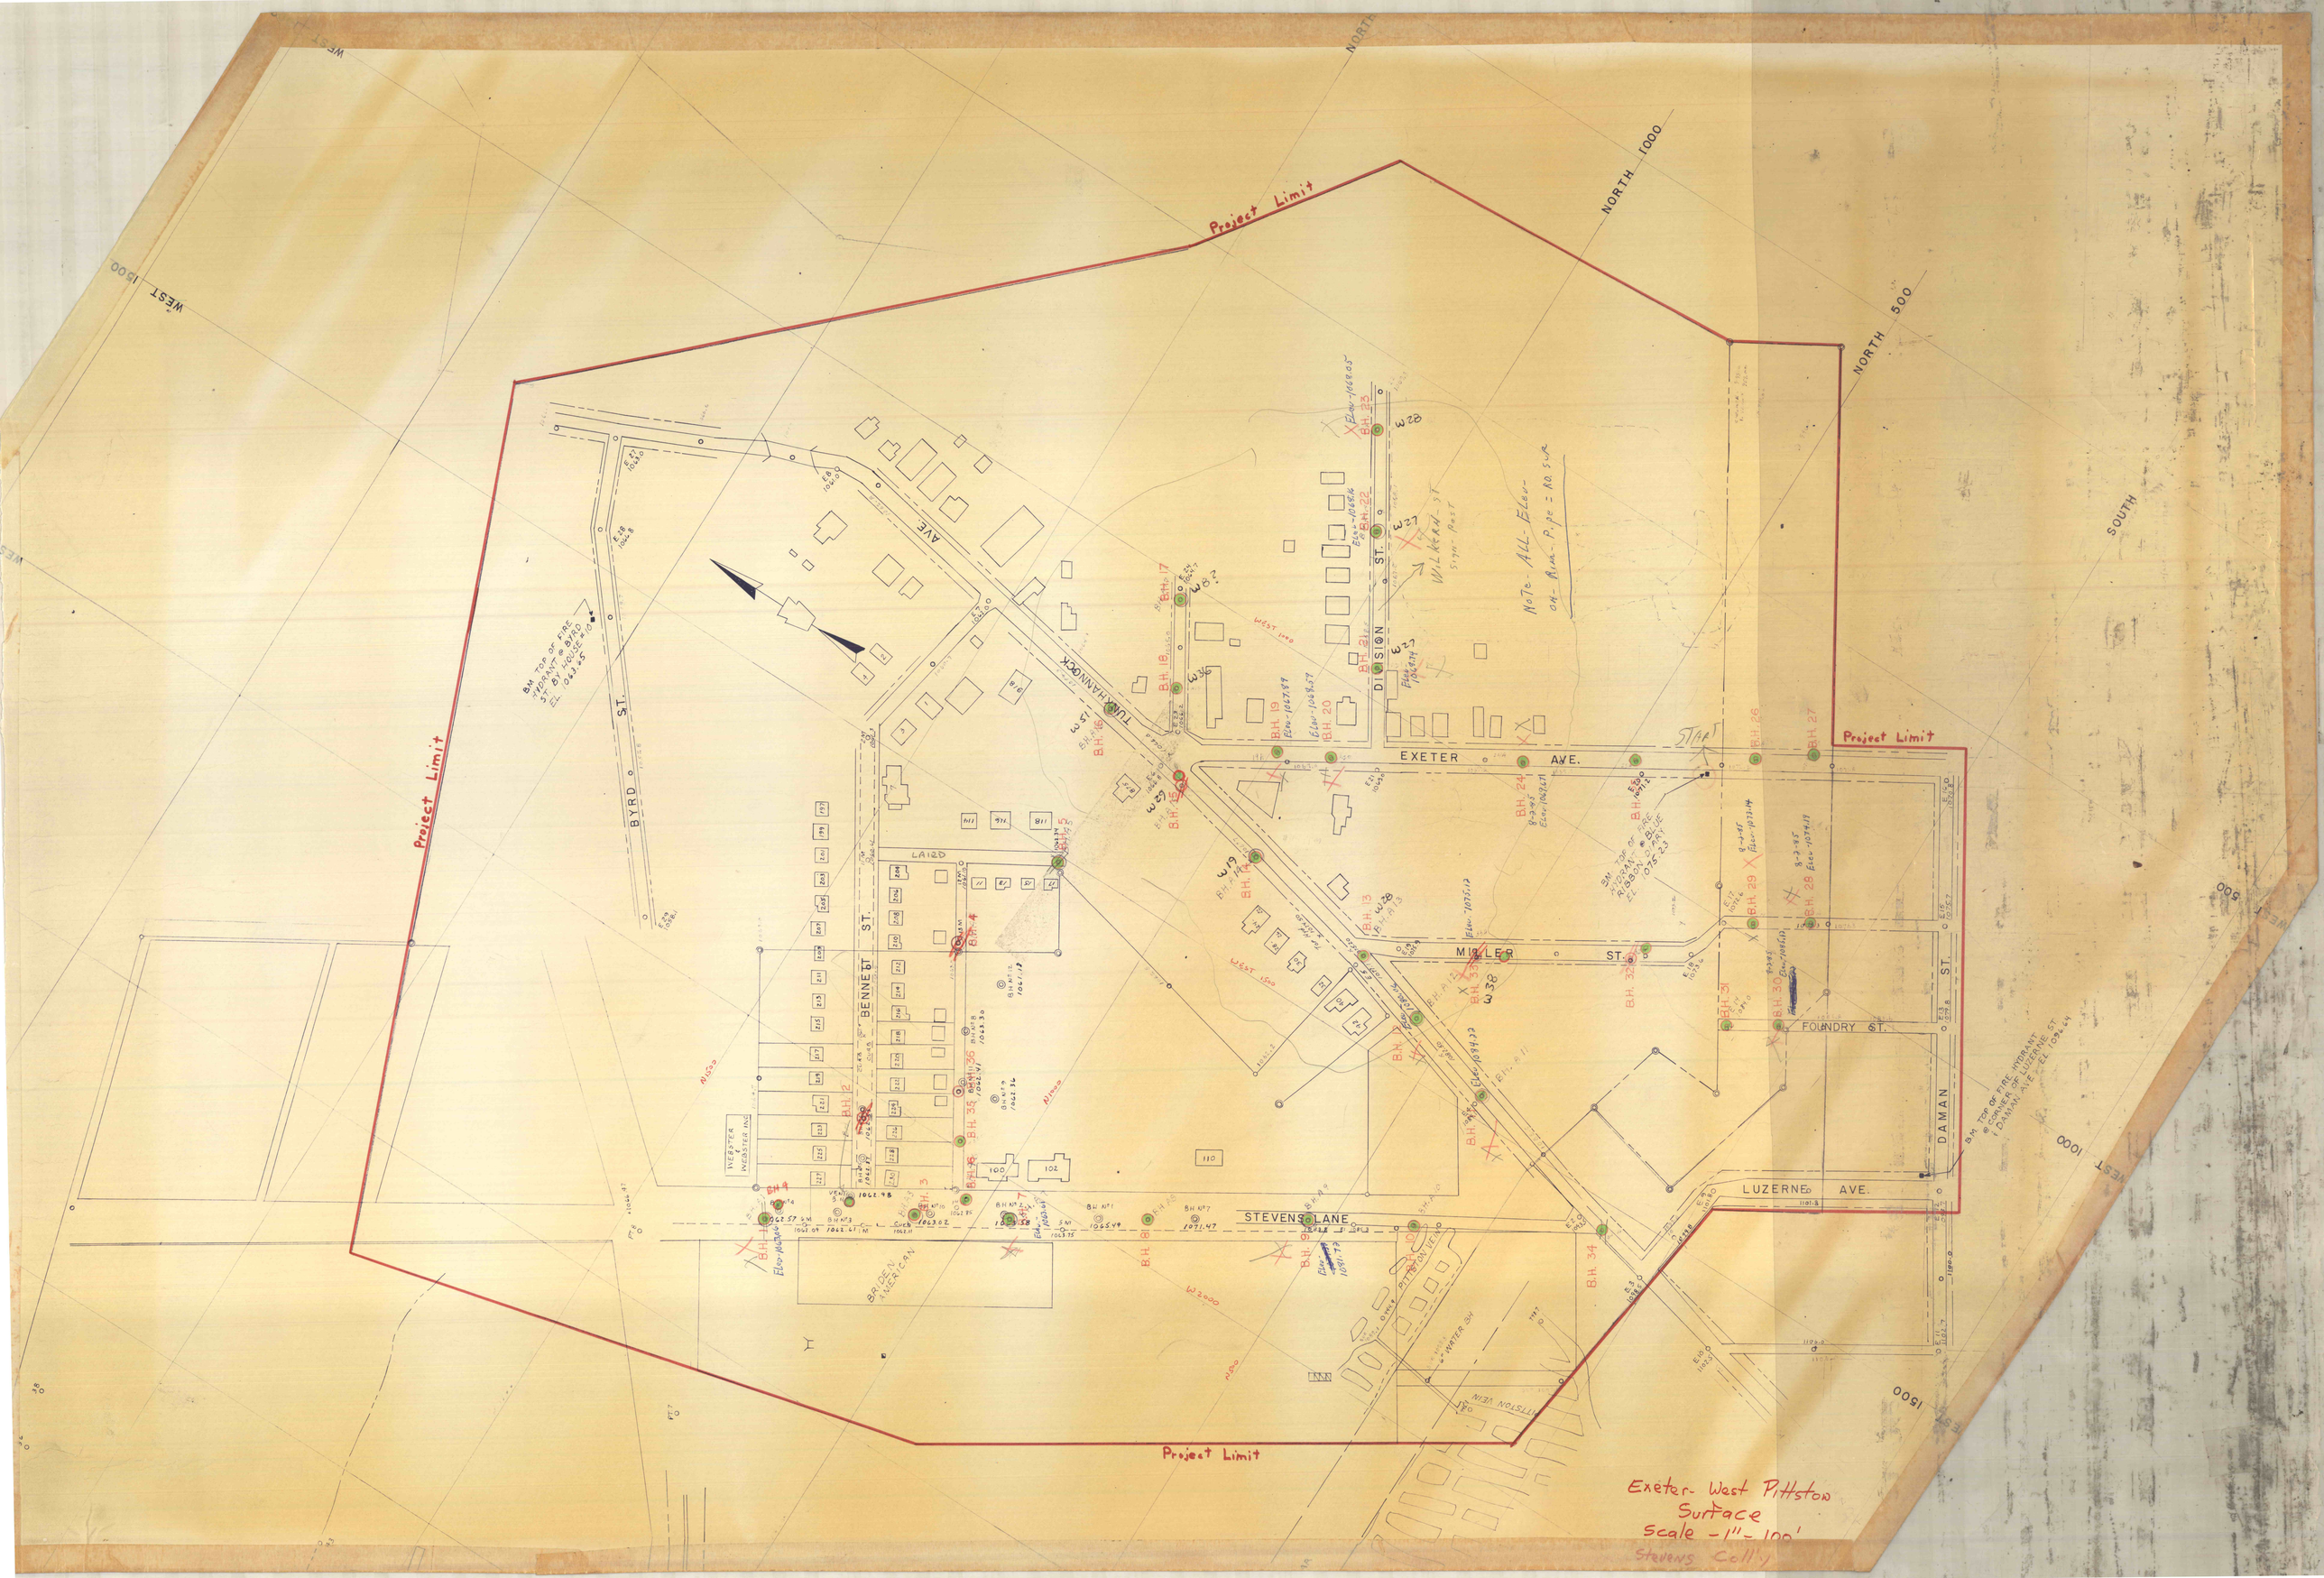

Project Limit
Project Limit
Project Limit
Project Limit
NORTH 1000
NORTH 500
SOUTH
WEST 1500
WEST 1000
WEST 500
WEST 1500
BYRD ST.
TUNKHANNOCK AVE.
DIVISION ST.
EXETER AVE.
MILLER ST.
FOUNDRY ST.
DAMAN ST.
LUZERNE AVE.
STEVENS LANE
BENNETT ST.
LAIRD
START
Note - All Elev - OH - Rim - Pipe = RD. SUR
Exeter - West Pittston Surface
Scale - 1" = 100'
Stevens Coll'y