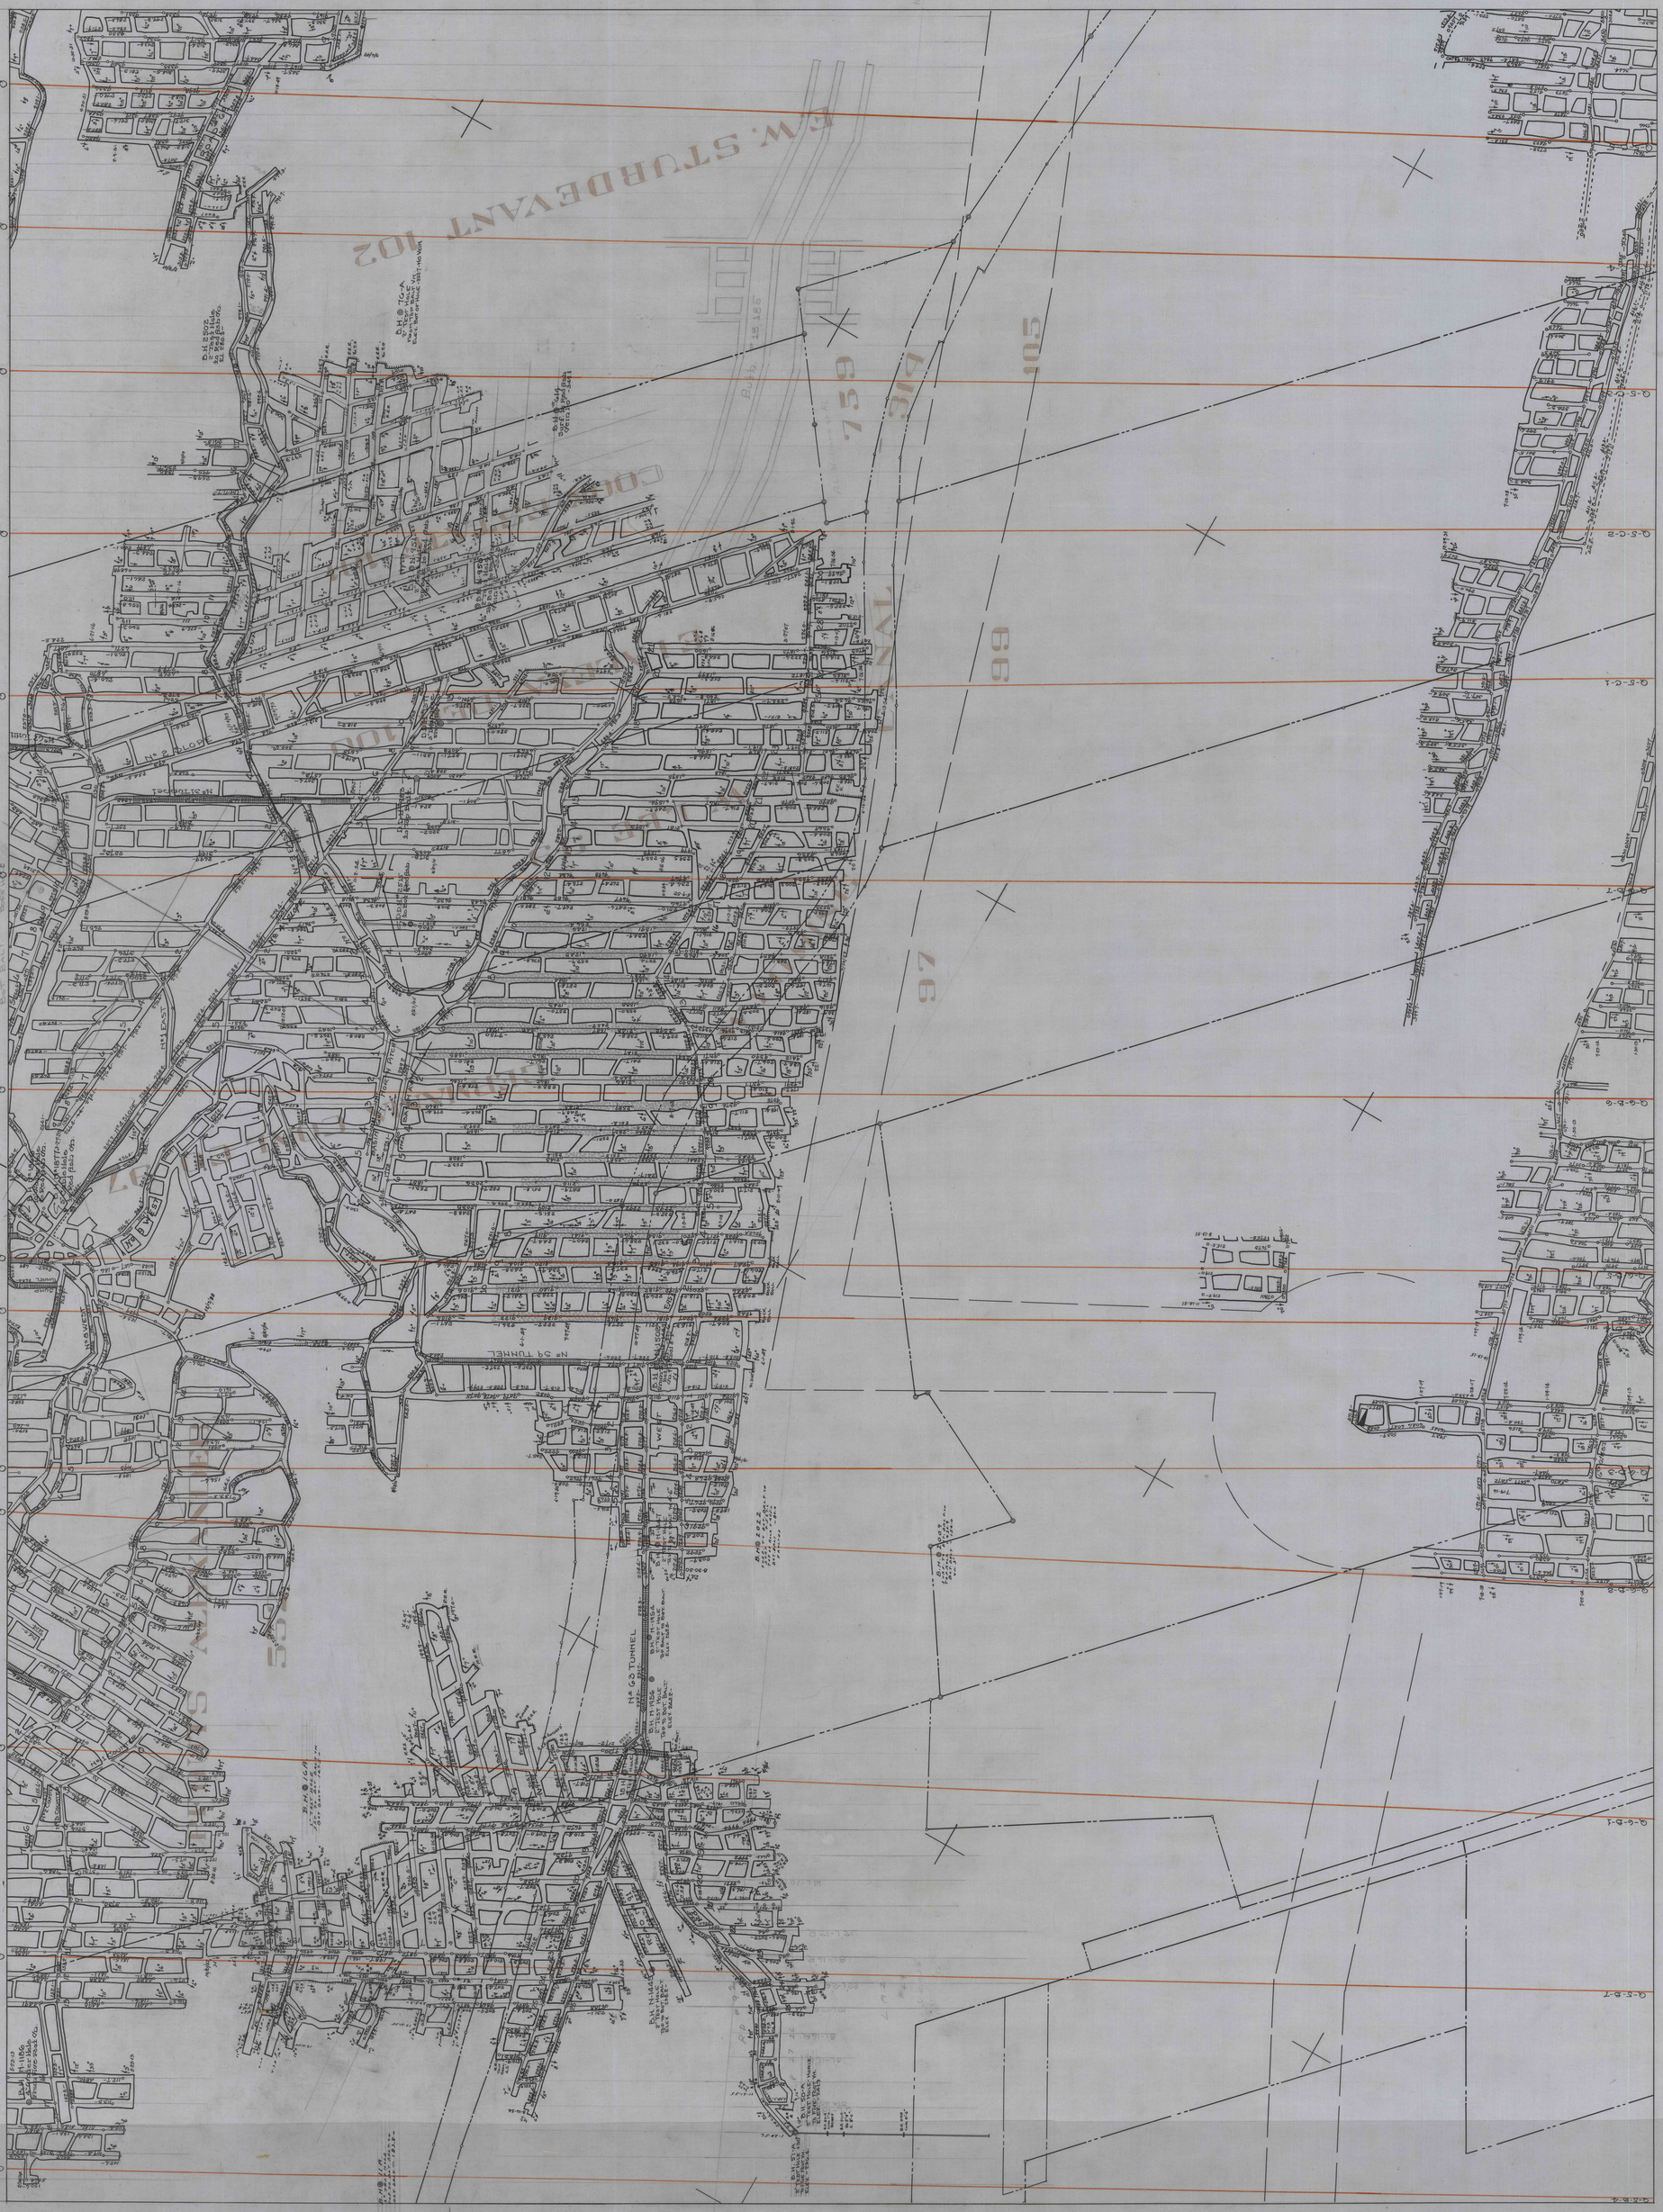

LANCE COLLIERY — BOTTOM BALTIMORE VEIN

B.H. N-1186
4" Cutter Hole
From Five Foot C/L
N° 2 COUNTER
N° 3 COUNTER
N° 8 WEST
N° 9 WEST
N° 1 SLOPE
N° 1 EAST
N° 2 EAST
N° 1 WEST
N° 2 SLOPE
N° 31 TUNNEL
SUMP TUNNEL
BOT. BALT.
PROPOSED BOREHOLE
B.H. ◎ 16A
1" TEST HOLE
5FT TO BOT. BALT. VN
BOT. BALT. - 147.5-
B.H. ◎ 11A
1" TEST HOLE
TOP TO BOT. BALT. VN
BOT. BALT. - 183.8-
N° 63 TUNNEL
B.H. N-1445
2" TEST HOLE
TOP TO BOT. BALT.
ELEV. 238.2-
B.H. N-1956
2" TEST HOLE
TOP TO BOT. BALT.
ELEV. 243.2-
B.H. N-1954
2" TEST HOLE
TOP BALT TO BOT. BALT.
ELEV. 262.5-
B.H. N-1447
2" TEST HOLE
TOP TO BOT. BALT. VN 4'-6"
B.H. 51-A
2" TEST HOLE +30°
TO FIVE FOOT VN.
ELEV. -236.4
B.H. 50-A
2" TEST HOLE-HORIZ.
TO FIVE-FOOT VN.
ELEV. -241.9
ROAD #91
RD #92
N° 59 TUNNEL
WEST
EAST
BASIN GWY NORTH PITCH
BASIN GWY
ROCK ROLL
D.D.H. #2515
to Bot. Red Ash
D.D.H. #483
to Top Balt.
B.H. ◎ 2022
SURF. TO BOT. BALT. VN
TOP OF ROCK
BOT. BALT. -80.0
FAULTED
B.H. ◎ 2009
SURF. TO BOT. BALT. VN
BOT. BALT. -154.0
B.H. 2502
2" Test Hole
to Red Ash Gr.
El. 280.3-
B.H. ◎ 76-A
2" TEST HOLE
FROM TOP BALT. VN.
ELEV. BOT OF HOLE -332.7 - NO VEIN
B.H. ◎ #614
Surf. to Red Ash
Vein 1'-0" -349.1
B.H. ◎ N-951
B.H. ◎ N-950
ALEXANDER
552
COCKLEY
E.W. STURDEVANT 102
CANAL
97
99
105
759
314
Auth. #18,185
A.L. Williams et Al
Q-5-B-4
Q-5-D-1
Q-6-D-1
Q-6-D-2
Q-6-D-3
Q-6-B-5
Q-6-B-6
Q-5-B-7
Q-5-C-1
Q-5-C-2
Q-5-C-3

LANCE COLLIERY — BOTTOM BALTIMORE VEIN