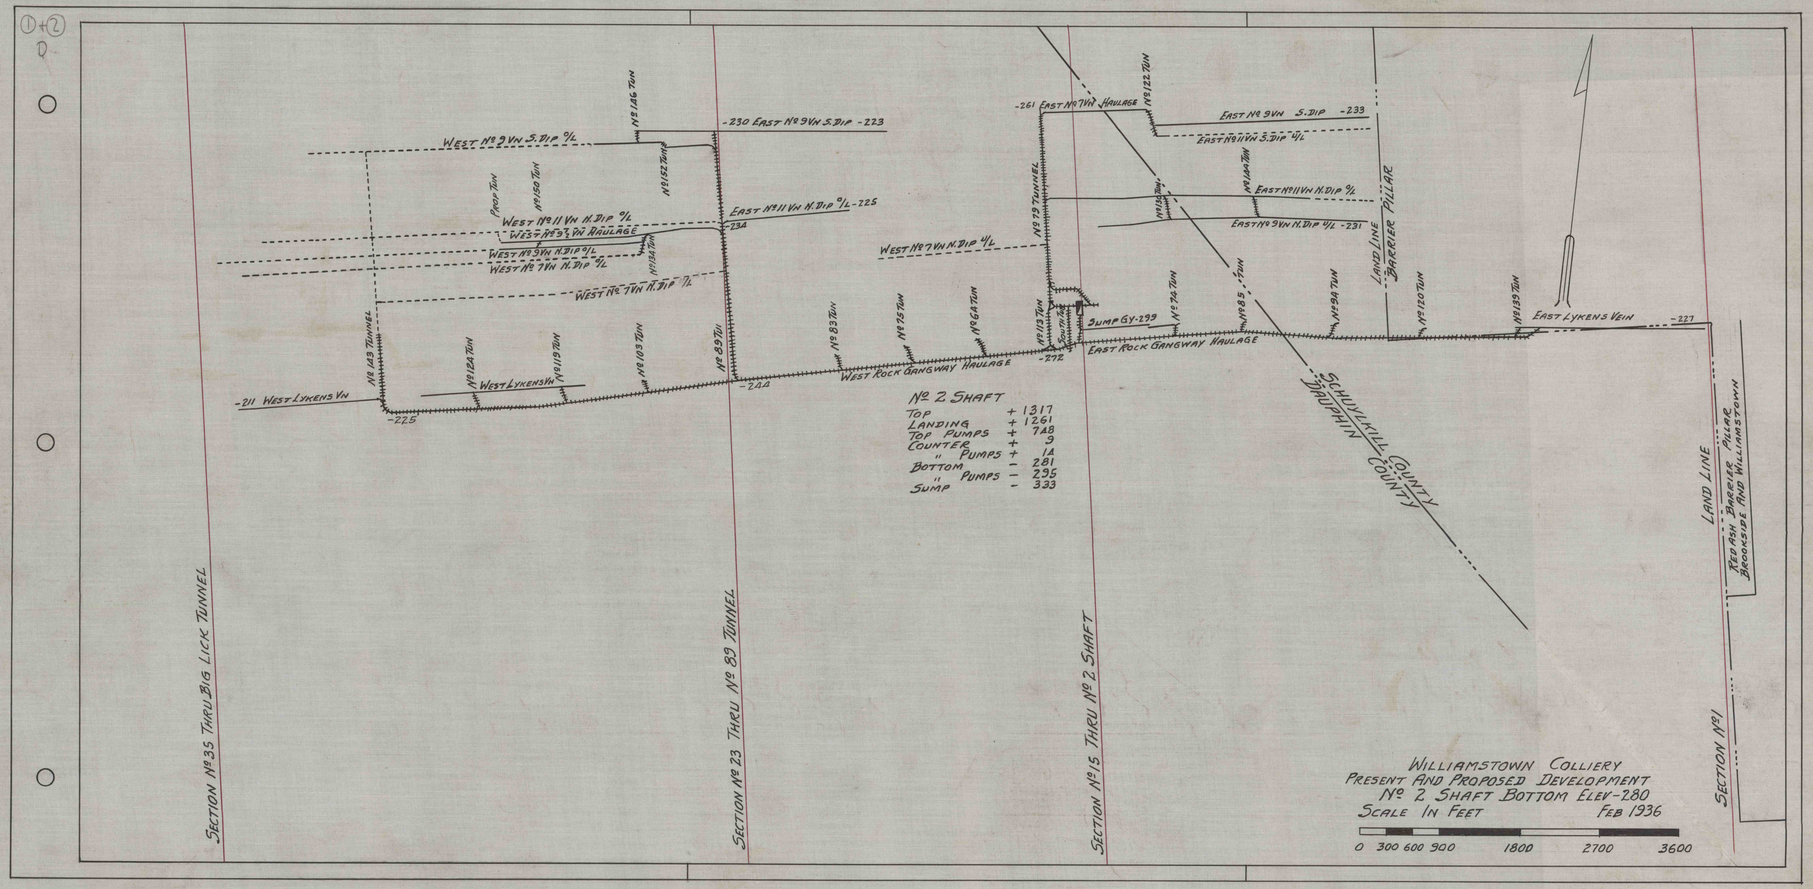

PLAN Nº 1 & 2
2 SHAFT BOTTOM

Plan ①
2 Shaft Bottom