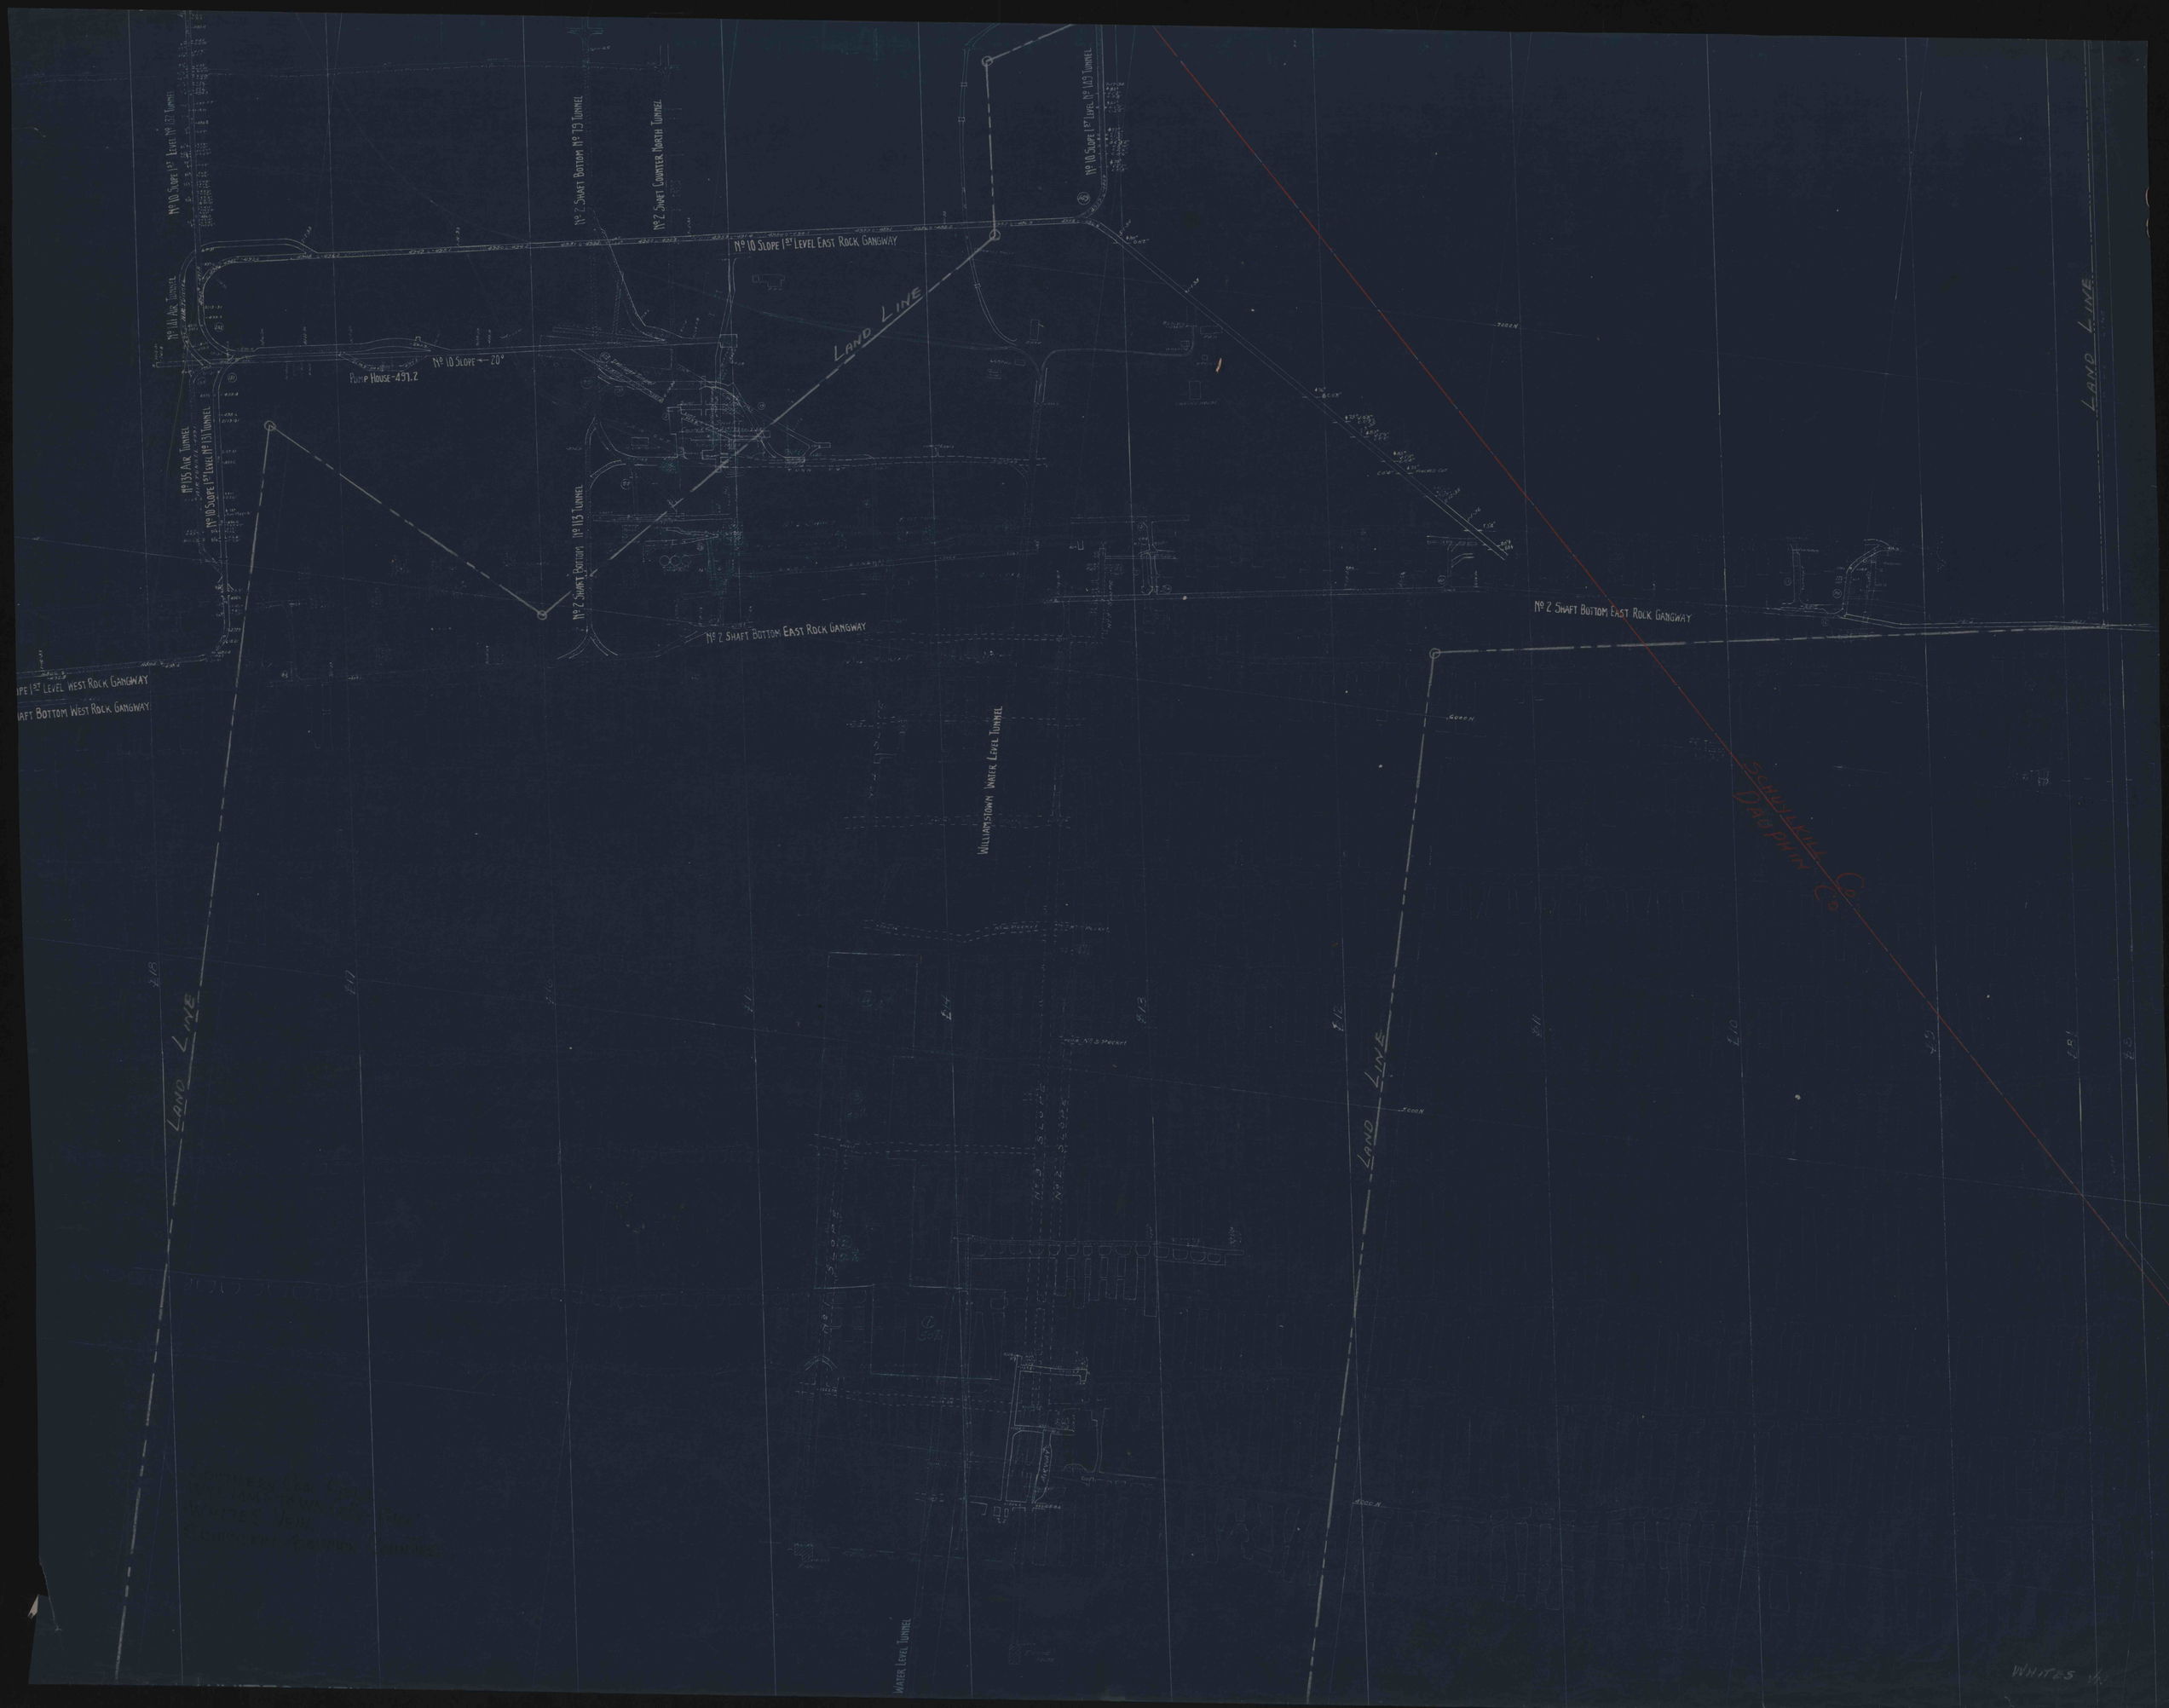
Nº 10 Slope 1st Level Nº 137 Tunnel
Nº 2 Shaft Bottom Nº 79 Tunnel
Nº 2 Shaft Counter North Tunnel
Nº 10 Slope 1st Level Nº 143 Tunnel
Nº 10 Slope 1st Level East Rock Gangway
Nº 11 Air Tunnel
Nº 10 Slope — 20°
Pump House -497.2
Land Line
Nº 135 Air Tunnel
Nº 10 Slope 1st Level Nº 131 Tunnel
Nº 2 Shaft Bottom Nº 113 Tunnel
Nº 2 Shaft Bottom East Rock Gangway
Nº 2 Shaft Bottom East Rock Gangway
Land Line
Land Line
Land Line
Williamstown Water Level Tunnel
Water Level Tunnel
Schuylkill County
Nº 3 Slope
Nº 2 Slope
Nº 1 Slope
Nº 2 Shaft Bottom
Pump House
Whites Vein