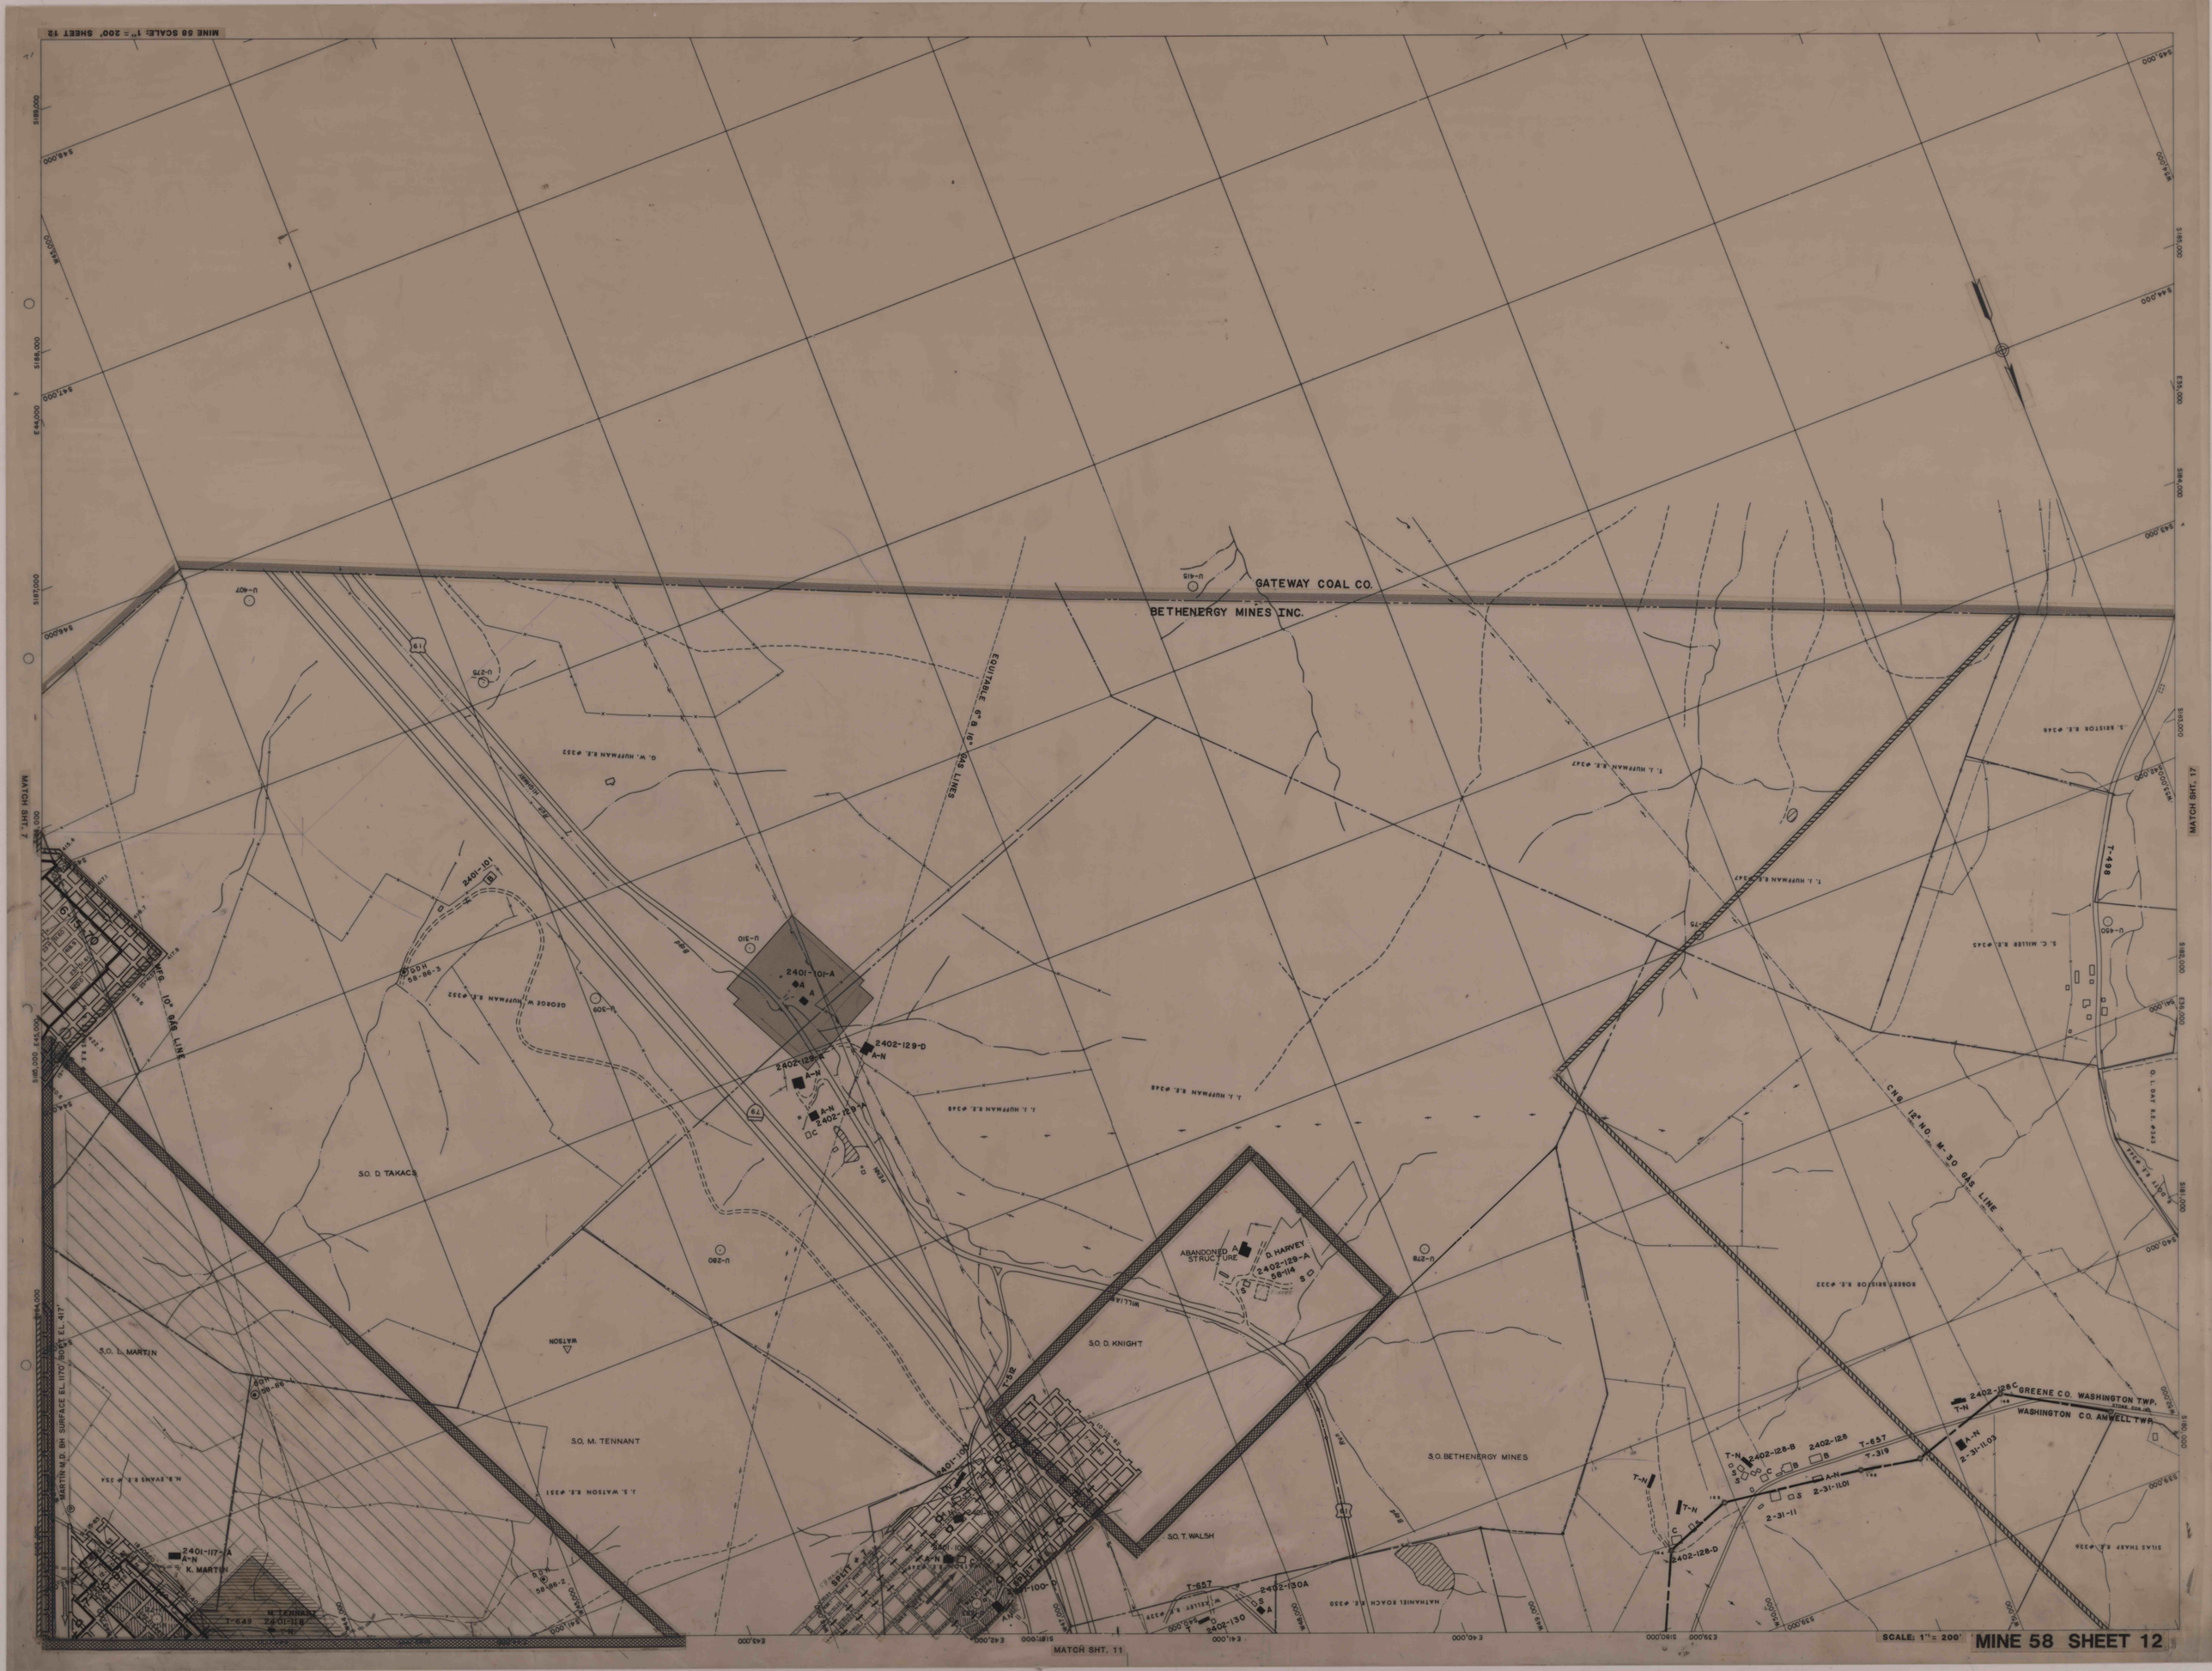
MINE 58 SCALE: 1" = 200' SHEET 12
GATEWAY COAL CO.
BETHENERGY MINES INC.
EQUITABLE 6" & 16" GAS LINES
CNG 12" NO. M-30 GAS LINE
GREENE CO. WASHINGTON TWP.
WASHINGTON CO. AMWELL TWP.
S.O. D. TAKACS
S.O. L. MARTIN
S.O. M. TENNANT
S.O. D. KNIGHT
S.O. T. WALSH
S.O. BETHENERGY MINES
ABANDONED STRUCTURE
D. HARVEY
2402-129-A
58-114
2401-101-A
2402-129-D
2402-129-A
2402-129-M
2401-101
2401-117-A
K. MARTIN
M. TENNANT
2401-118
2402-128-B
2402-128
2402-128-D
2402-128C
2402-130A
2402-130
2-31-11
2-31-11.01
2-31-11.03
T-657
T-319
T-498
T-649
T-N
A-N
SPLIT # 7
MARTIN M.D. BH SURFACE EL. 1170' BOTT. EL. 417'
MATCH SHT. 7
MATCH SHT. 11
MATCH SHT. 17
SCALE: 1" = 200'
MINE 58 SHEET 12