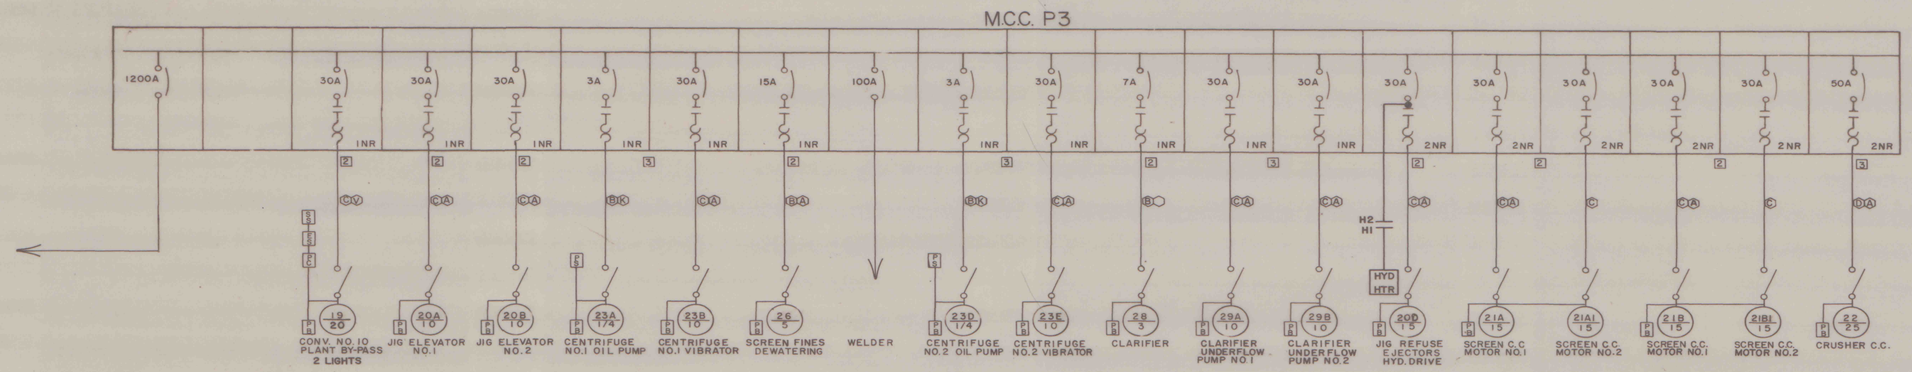

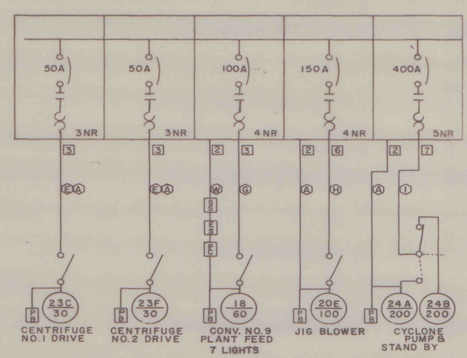

WIRE & CONDUIT SCHEDULE

- A-3 NO. 14
- B-3 NO. 12
- C-3 NO. 10
- D-3 NO 8
- E-3 NO. 6
- F-3 NO. 4
- G-3 NO. 2
- H-3 NO. 2/0
- I-3 NO. 350
- J-3 NO. 500
- K-4 NO. 14
- L-5 NO 14
- M-6 NO 14
- N-7 NO. 14
- O-8 NO. 14
- P-6 NO. 12
- Q-9 NO. 12
- R-8 NO. 12
- S-2 NO. 6
- T-5 NO. 12
- U-12 NO. 14
- V-13 NO. 14
- W-14 NO. 14
- 2-3/4"
- 3-1"
- 4-1 1/4"
- 5-1 1/2
- 6-2"
- 7-2 1/2"
- 8-3"

DWG. NO.	REFERENCE	NO.	DATE	BY
	REVISION	1	5/13/83	LdM
	FOR APPROVAL	0	5/5/82	JK

REVISIONS

BLAIR ELECTRIC SERVICE CO.

BELLWOOD, PENNSYLVANIA

R&P COAL CO.—KEYSTONE PLANT

MCC P3 ONE LINE

DRAWN JK DATE 1/14/82 ORDER NO. W-7478

CHECKED DATE SCALE ~

APPROVED DATE

DWG. NO. E-4

12 303-71