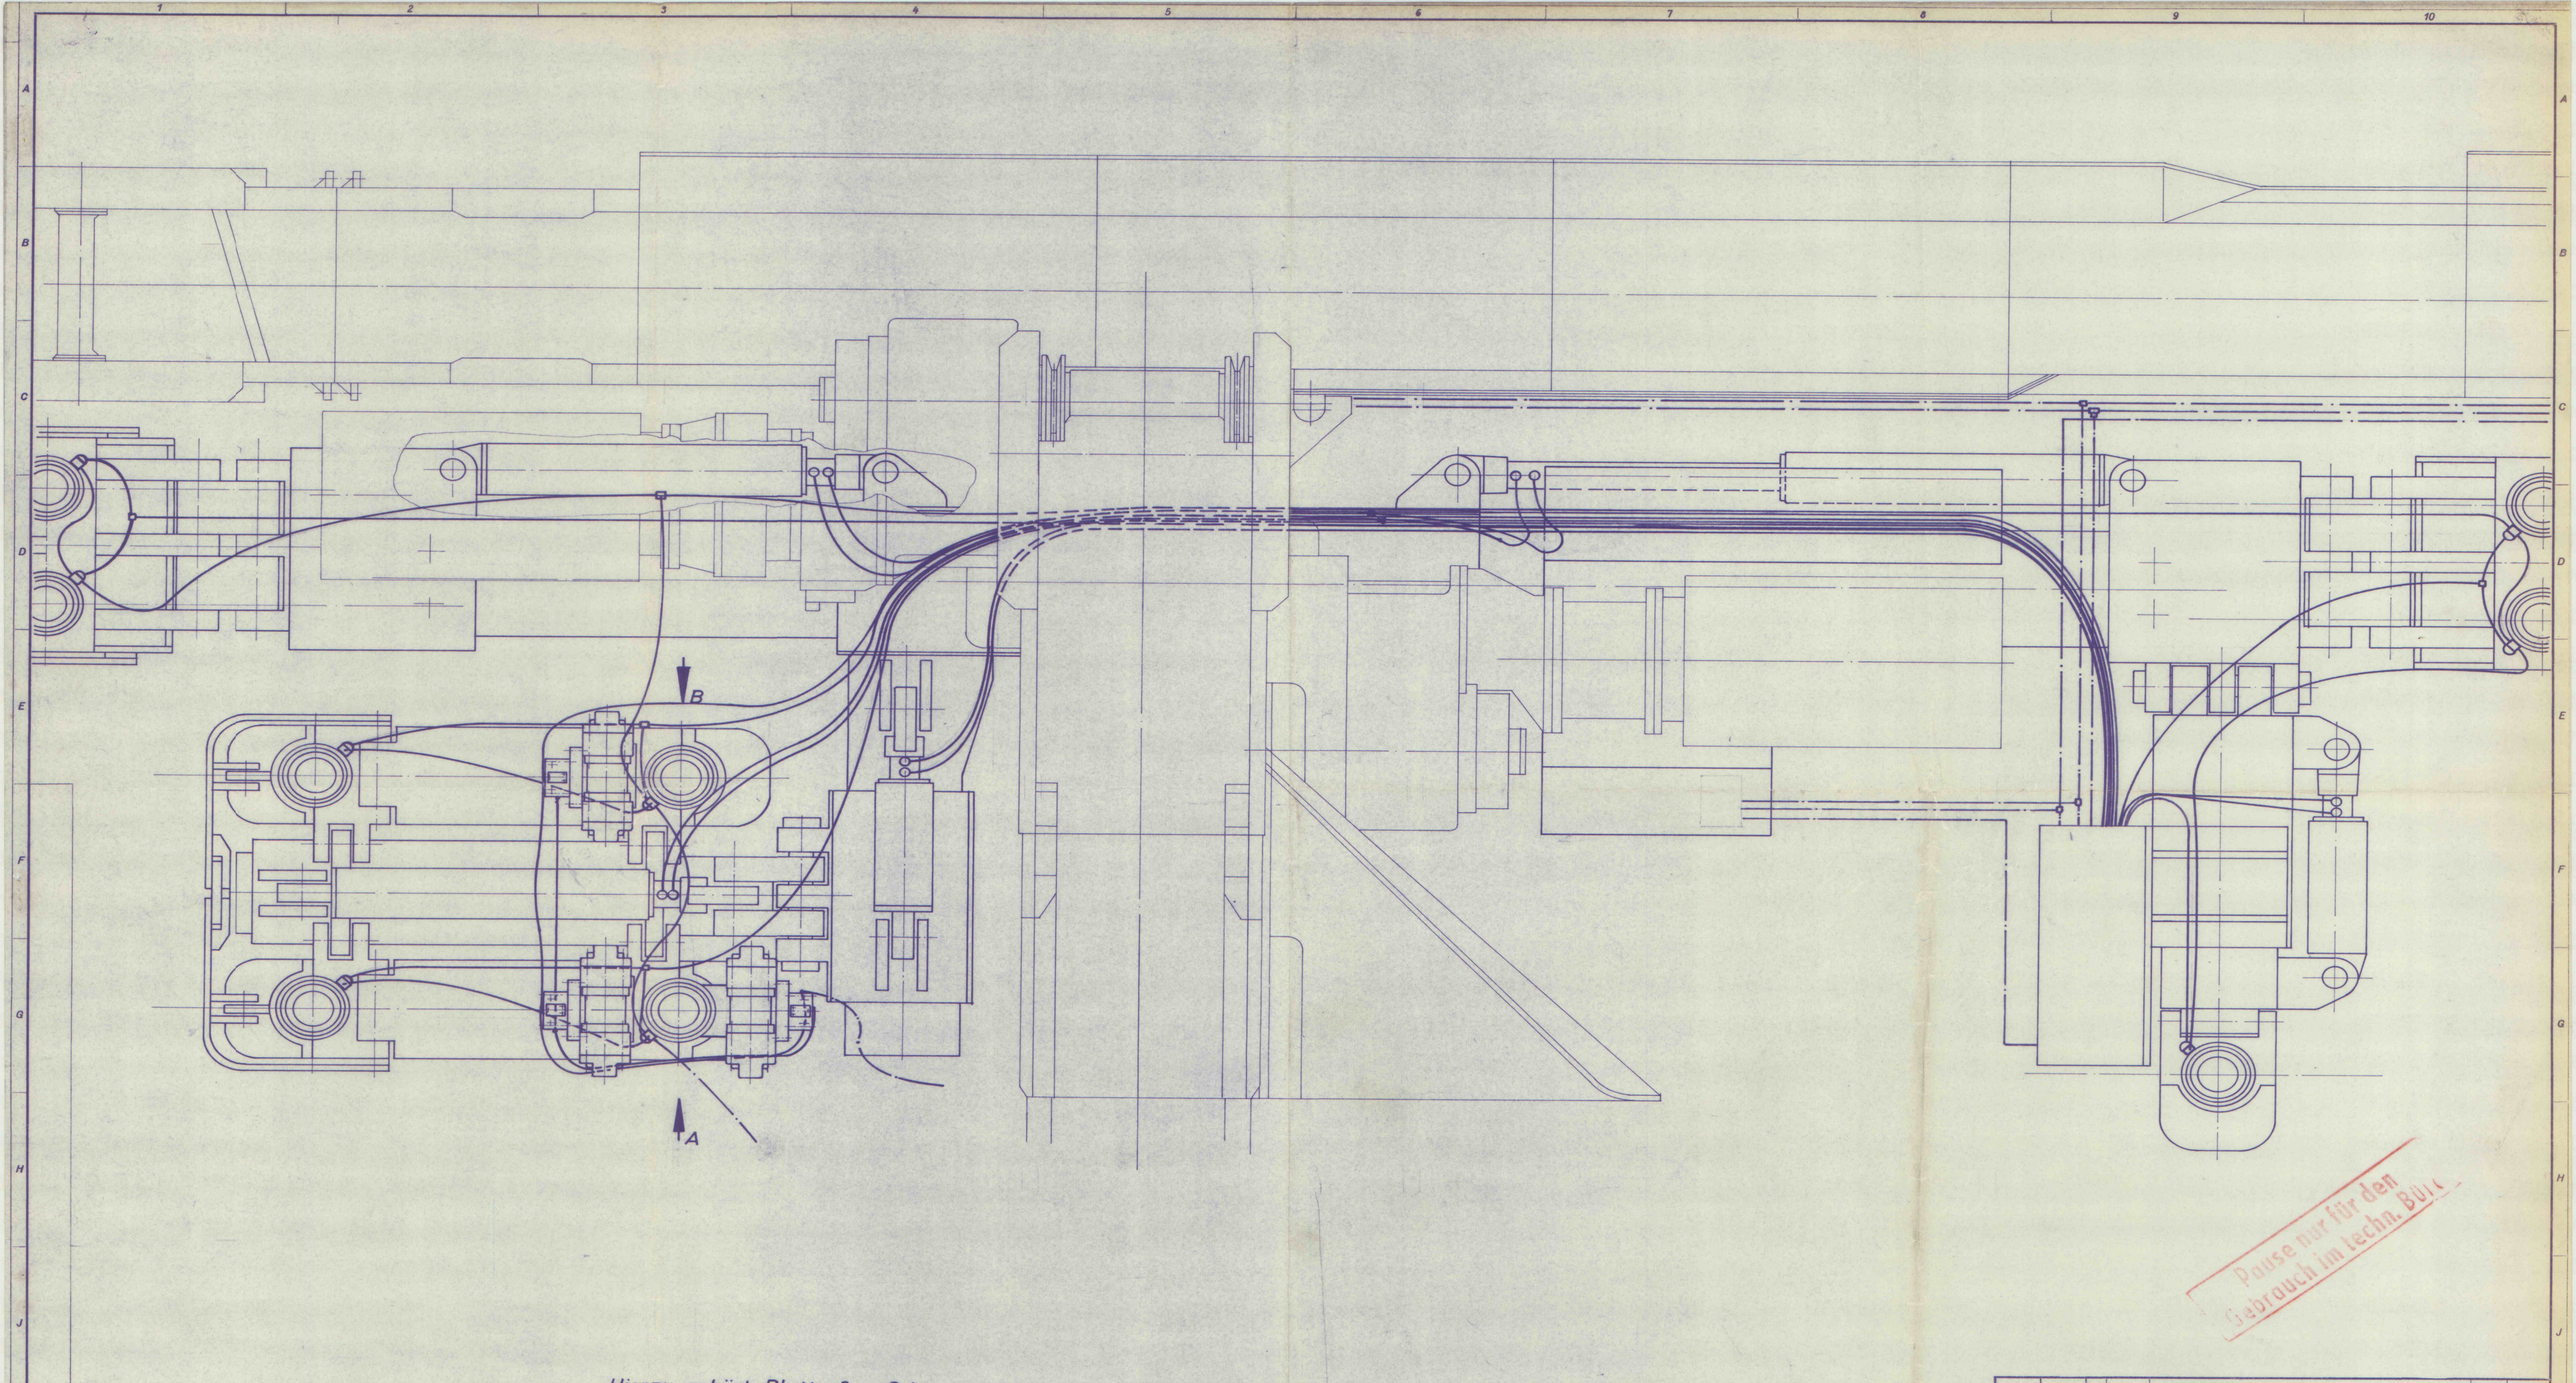

Hierzu gehört Blatt 2 u. 3 !

Ansicht A u. B ist auf Blatt 2,
Schlauchschema ist auf Blatt 3 gezeichnet

Pause nur für den Gebrauch im techn. Büro

Blatt-stelle	Rechtlich geändert von	Änderung	Tag	Name
2	a 20 x	siehe Blatt 3	18.6.70	Ortg

T-36 Tag Name Werkstoff:
Gez. 8.8.69 Ortg
Gepr.
Norm.
Maßstab 1:20
Maße ohne Toleranzang. nach:
Paßmaß Abmaße
Diese Maße werden bei der Abnahme besonders geprüft

Hohes für techl. auslegung
Leitungen für hydr. Verankerung
9.8.11-99 Pelaus

EISENHÜTTE WESTFALIA

Zeichnungs-Nr.
593 956 000 002
Blatt 1 Blatt 1

Ersatz für 593 956 000 001
Ersetzt durch

Oberflächen Reihe 2 Din 3141
Für diese Zeichnung behalten wir uns alle Rechte vor

ZAE (A 1) EWN 2102