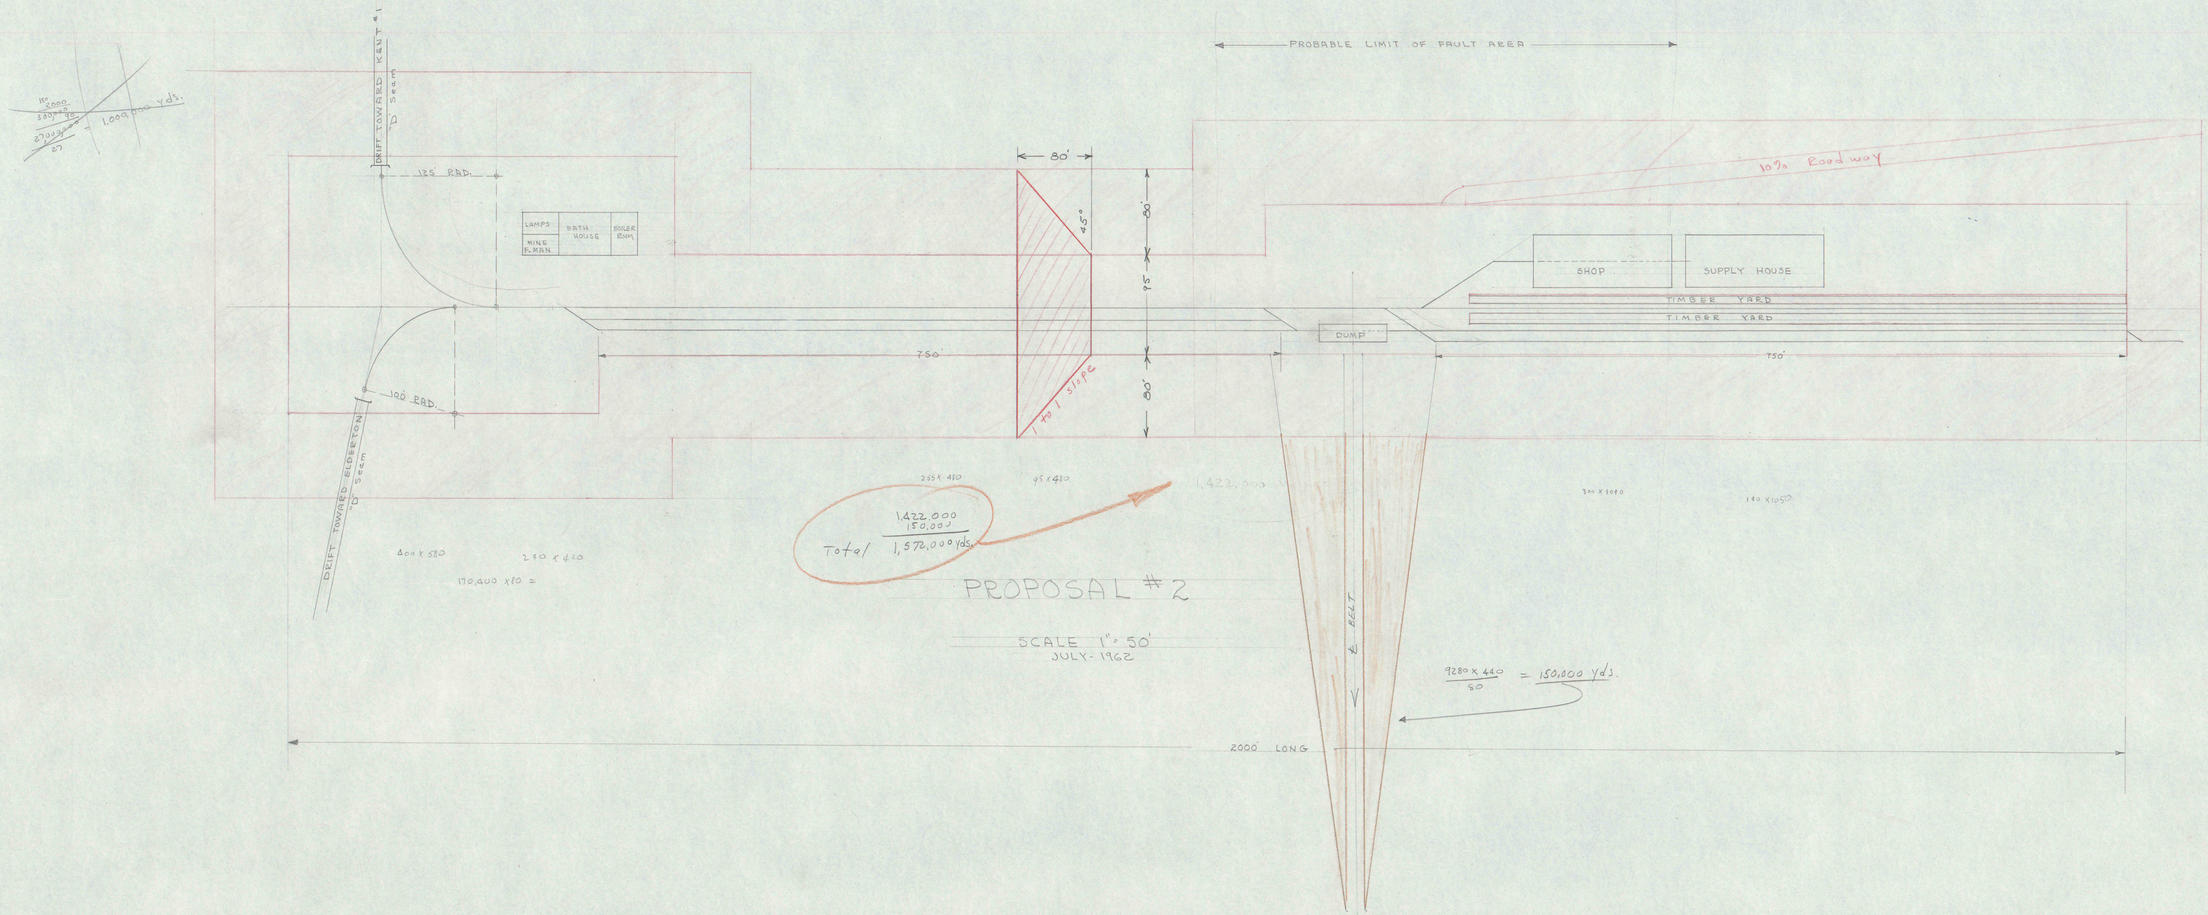
PROBABLE LIMIT OF FAULT AREA
DRIFT TOWARD KENT #1
"D" Seam
125' RAD.
100' RAD.
DRIFT TOWARD ELDERTON
"D" Seam
LAMPS
BATH HOUSE
BOILER ROOM
MINE FOREMAN
80'
45°
1 to 1 slope
10% Roadway
SHOP
SUPPLY HOUSE
TIMBER YARD
TIMBER YARD
DUMP
750'
750'
2000' LONG
255 x 410
95 x 410
1,422,000
150,000
Total 1,572,000 yds.
400 x 580
250 x 410
170,400 x 10 =
300 x 1090
140 x 1050
PROPOSAL #2
SCALE 1" = 50'
JULY - 1962
9280 x 410 / 50 = 150,000 yds.

IMAPS # 09207