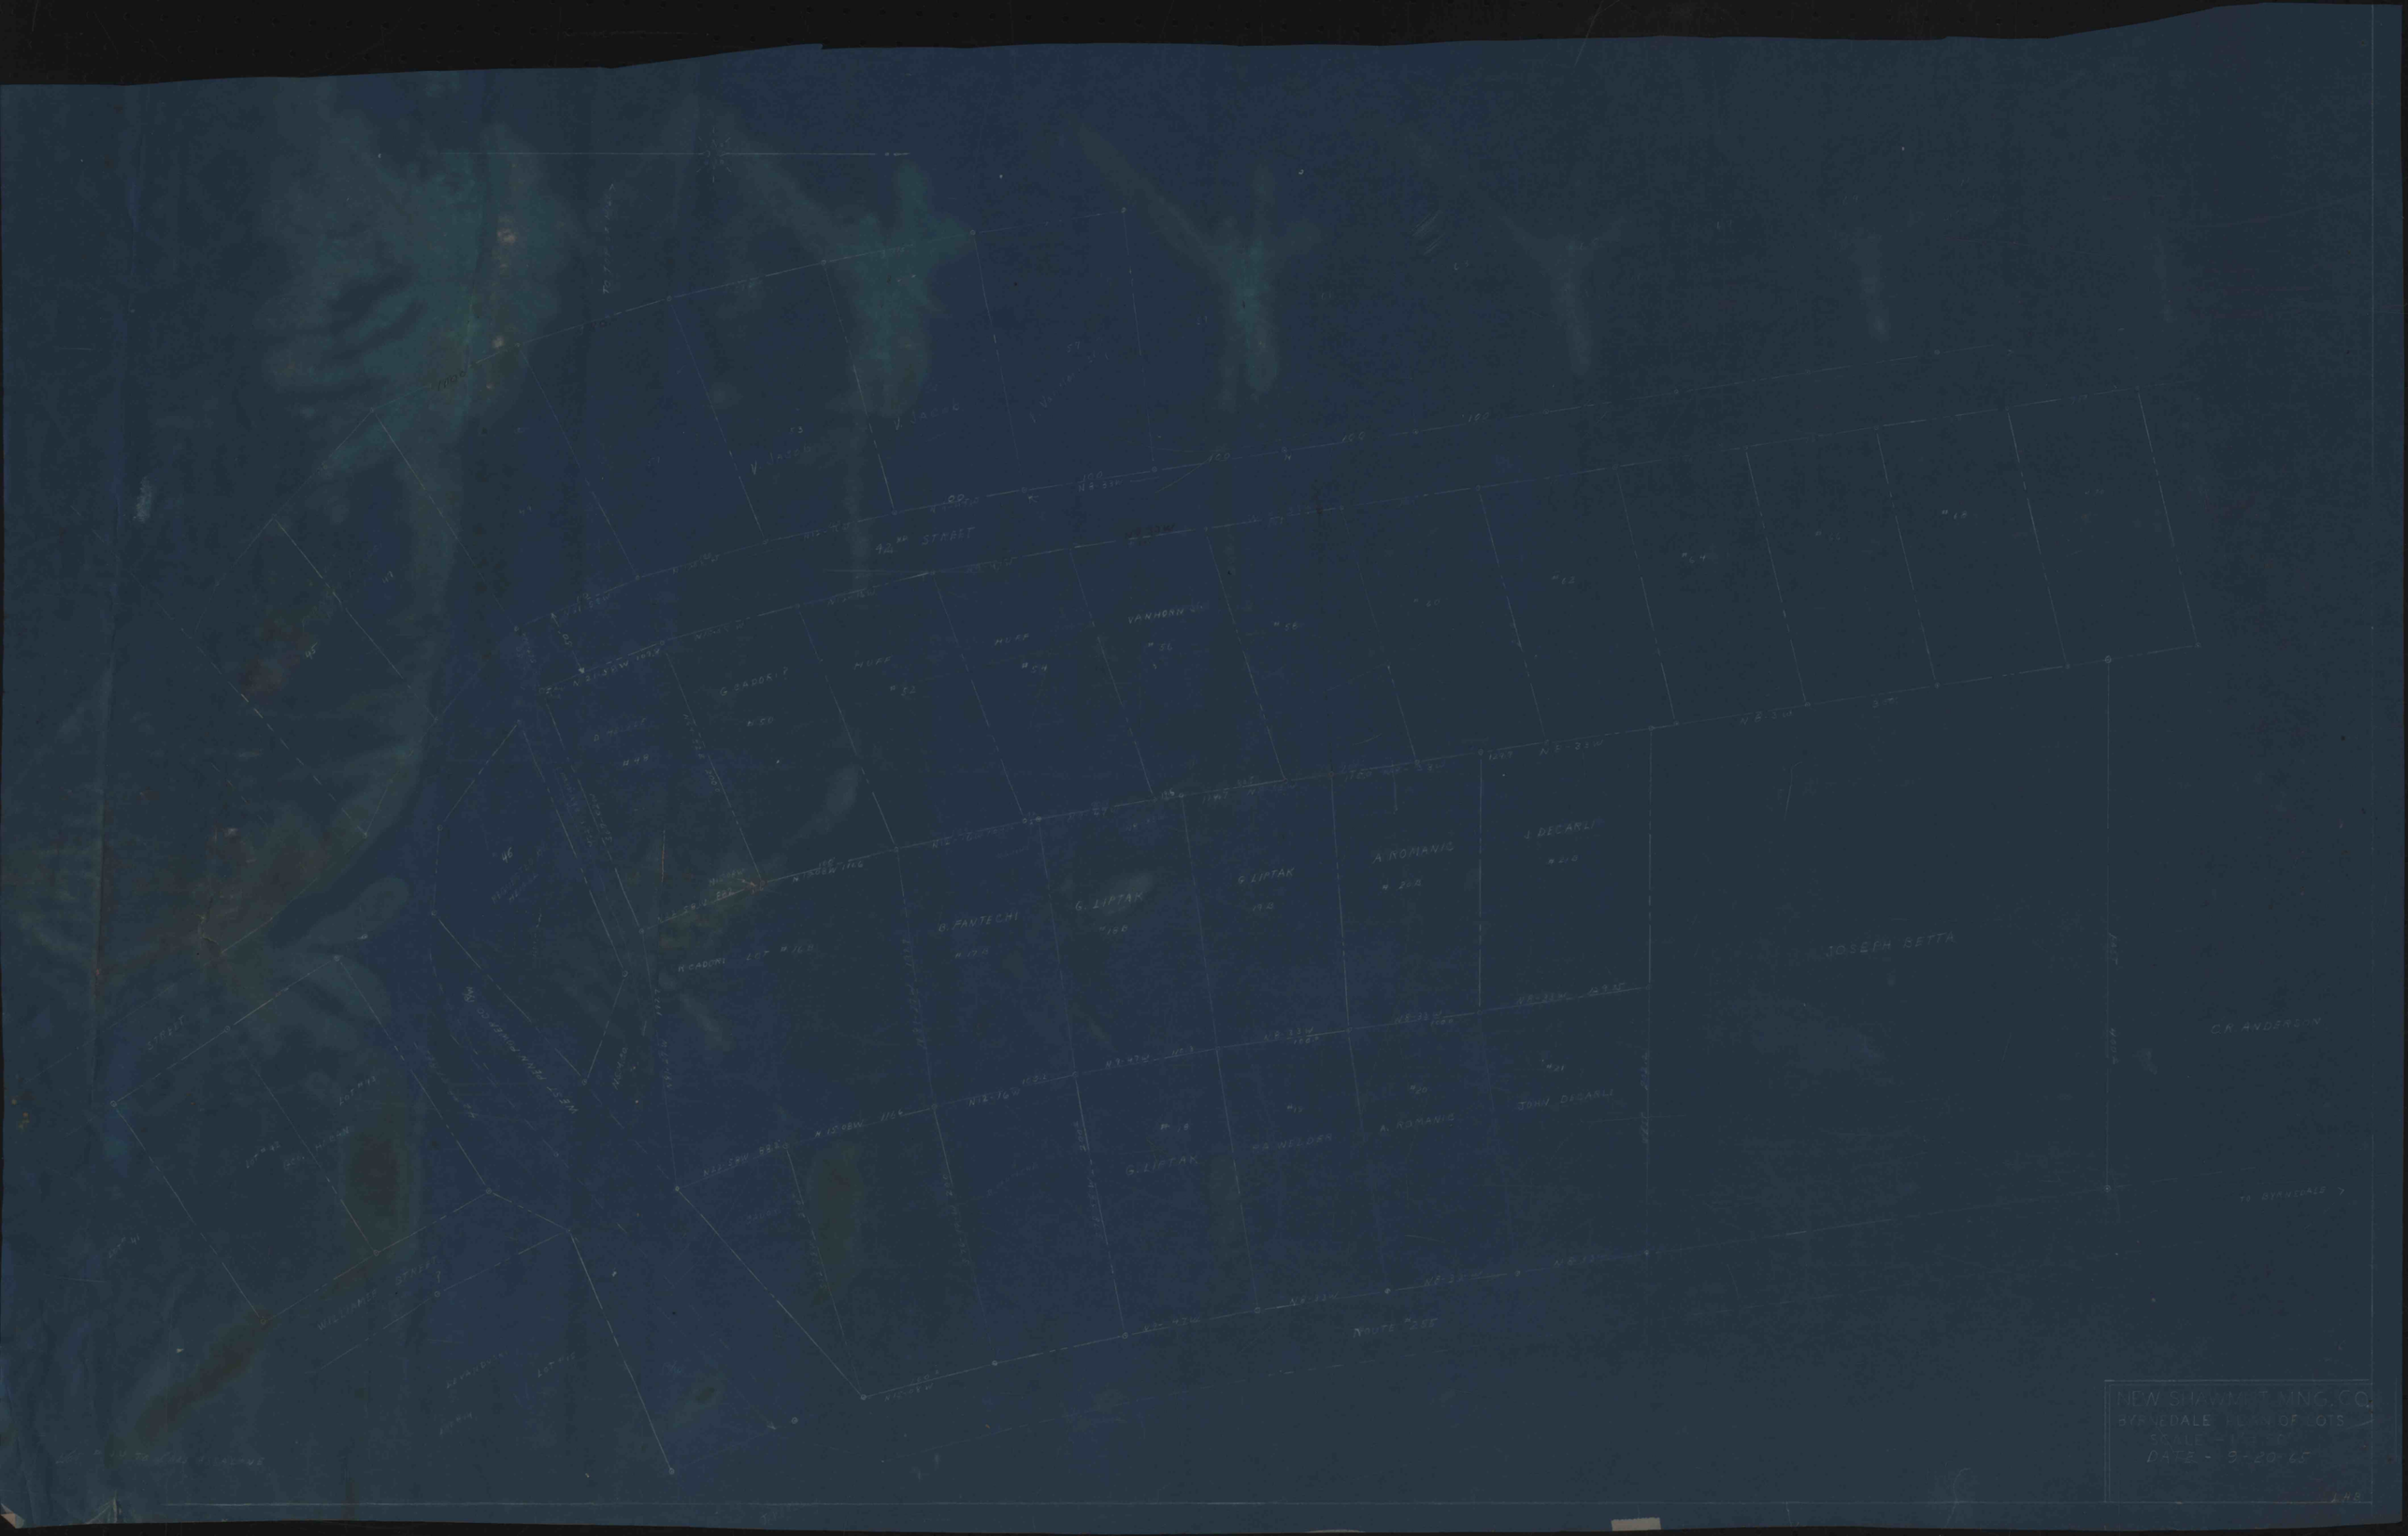
NEW SHAWMUT MNG. CO.
BYRNEDALE
SCALE - NOT
DATE - 9-20-65
94th STREET
VANHORN
HUFF
G. LIPTAK
A. ROMANIC
J. DECARLI
B. PANTECHI
JOSEPH BETTA
C.R. ANDERSON
JOHN DECARLI
A. ROMANIC
WILLIAMS STREET
ROUTE #25E