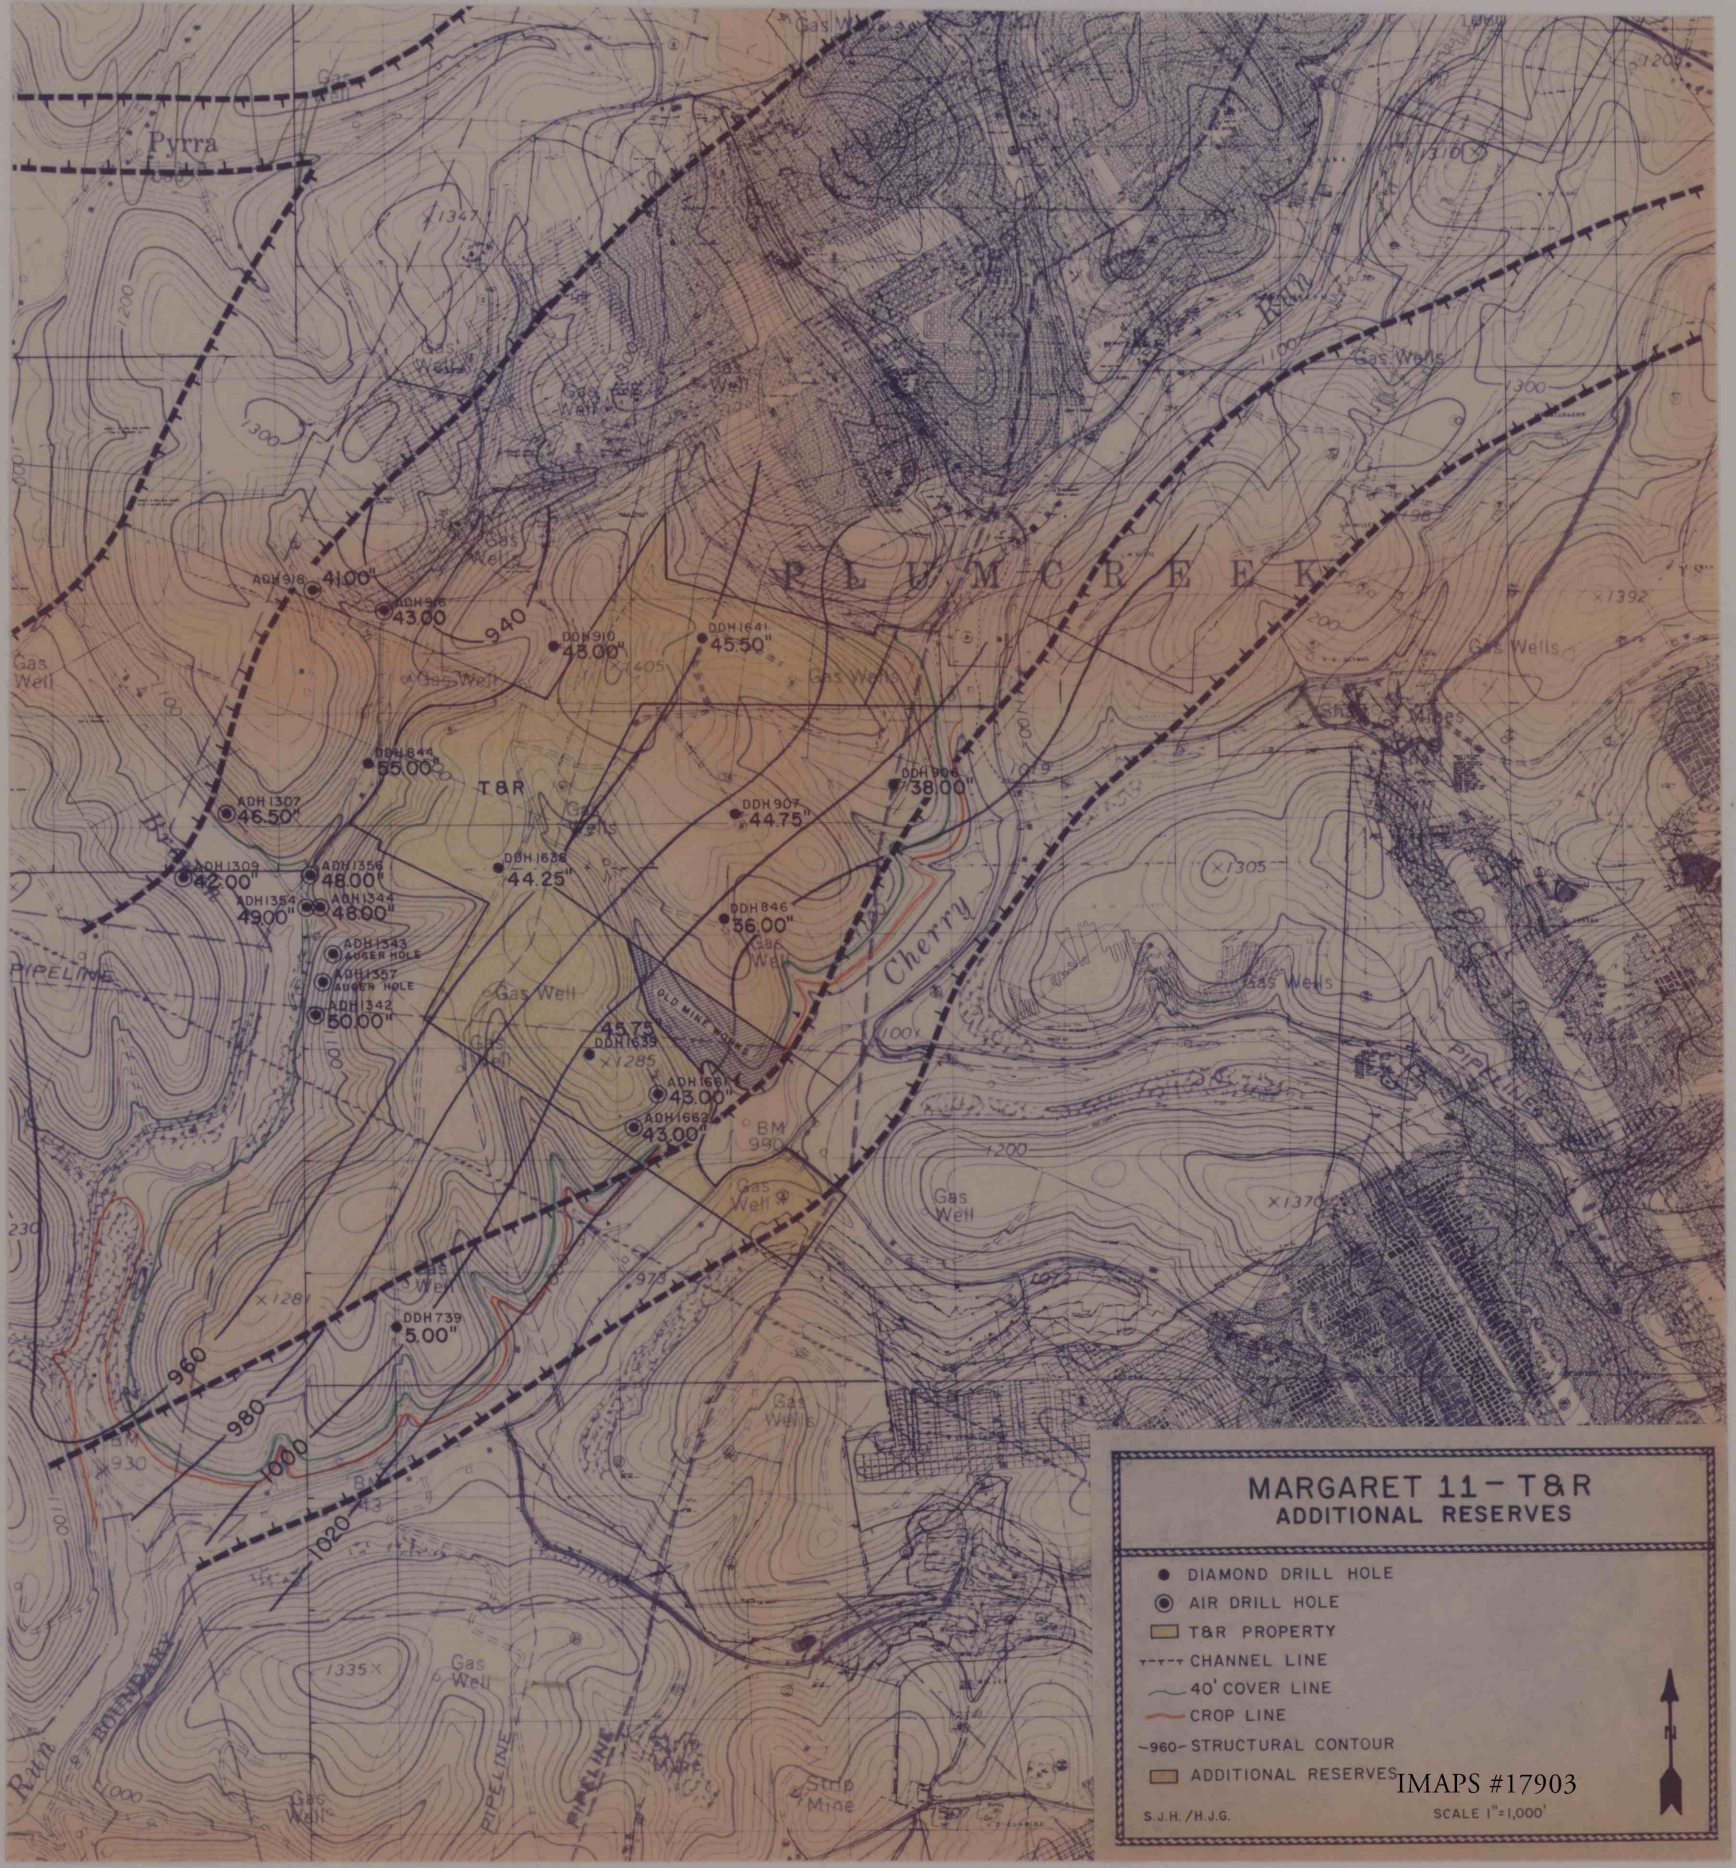
MARGARET 11 – T&R
ADDITIONAL RESERVES
DIAMOND DRILL HOLE
AIR DRILL HOLE
T&R PROPERTY
CHANNEL LINE
40' COVER LINE
CROP LINE
960 STRUCTURAL CONTOUR
ADDITIONAL RESERVES
S.J.H. /H.J.G.
SCALE 1"=1,000'
PLUM CREEK
Pyrra
Cherry
Run
T&R
PIPELINE
Gas Well
Gas Wells
Strip Mine
OLD MINE WORKS
ADH 918 41.00"
DDH 916 43.00
DDH 910 43.00"
DDH 1641 45.50"
DDH 844 55.00"
ADH 1307 46.50"
ADH 1309 42.00"
ADH 1356 48.00"
ADH 1354 49.00"
ADH 1344 48.00"
ADH 1343 AUGER HOLE
ADH 1357 AUGER HOLE
ADH 1342 50.00"
DDH 1638 44.25"
DDH 907 44.75"
DDH 906 38.00"
DDH 846 36.00"
45.75
DDH 1639
ADH 1661 43.00"
ADH 1662 43.00"
DDH 739 5.00"
940
960
980
1000
1020

IMAPS #17903