HEATING PLAN

BROOMELL SYSTEM of VAPOR HEATING

SUPPLY PIPING SHOWN ———— PLAN NO. 1548
RETURN " ———— VAPOR HEATING CO.
BLEEDER - WET RETURN - - - - - - YORK, PA.

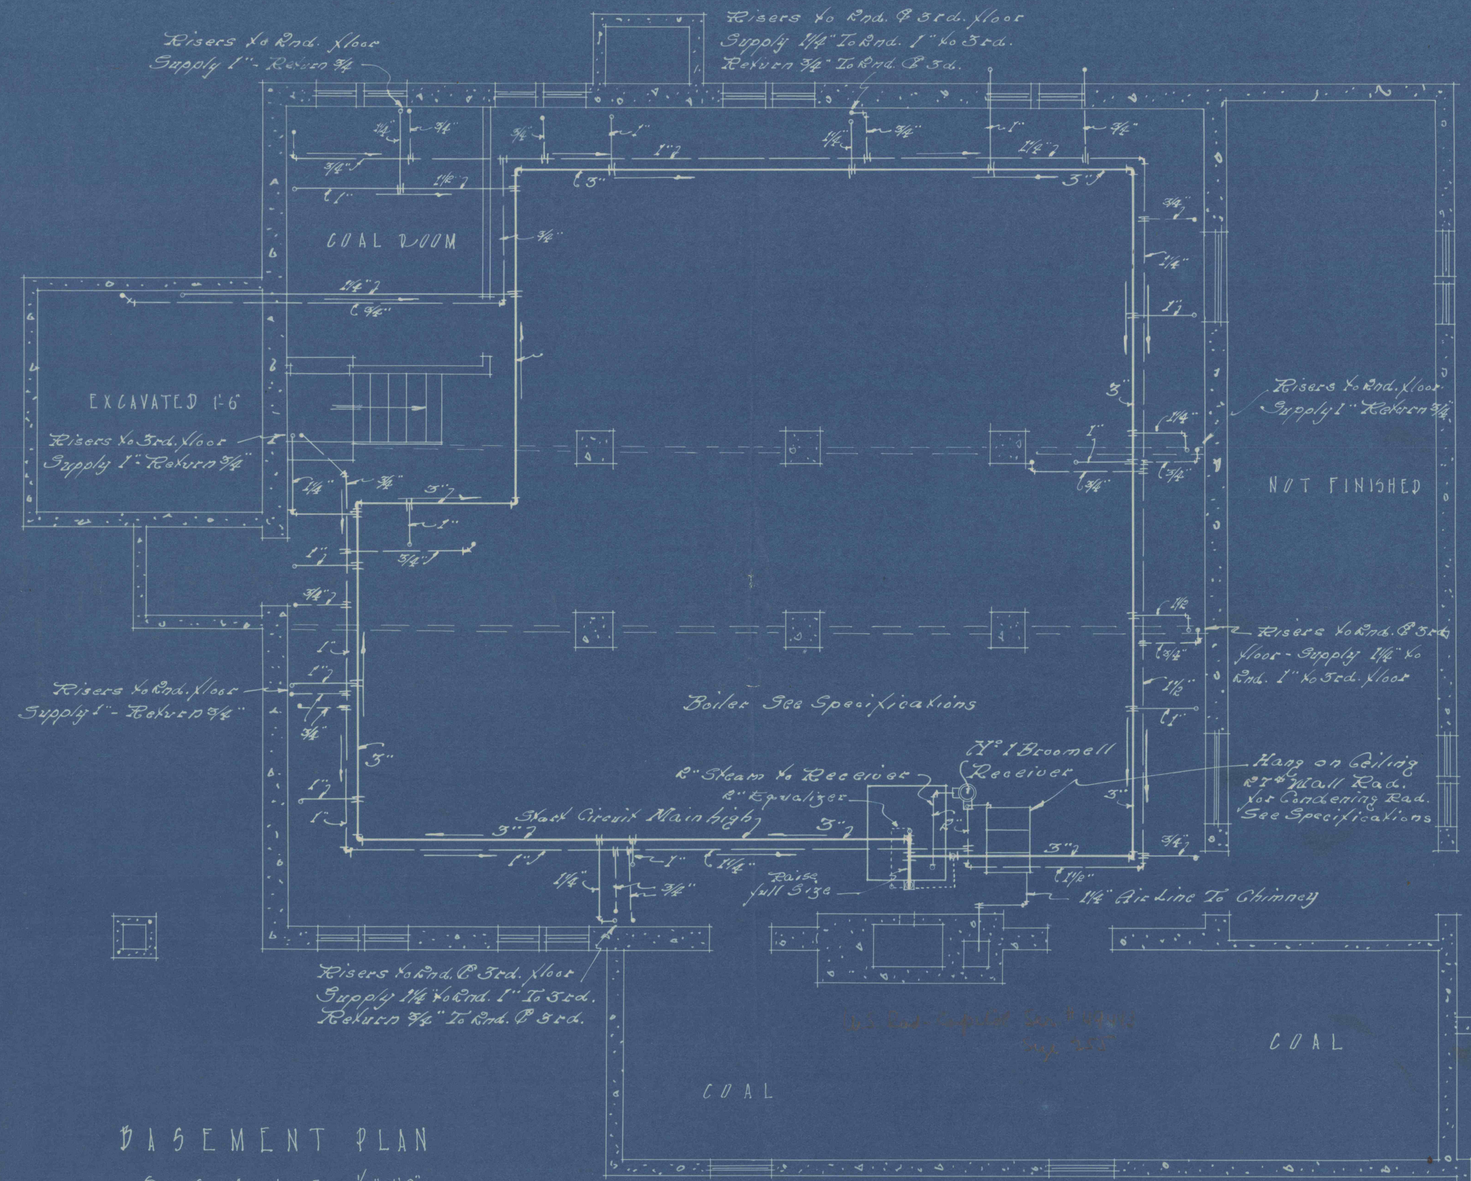

BASEMENT PLAN

SCALE 1/4"=1'-0"

RESIDENCE FOR MR. W. H. MILLER

POTTSVILLE - PA.