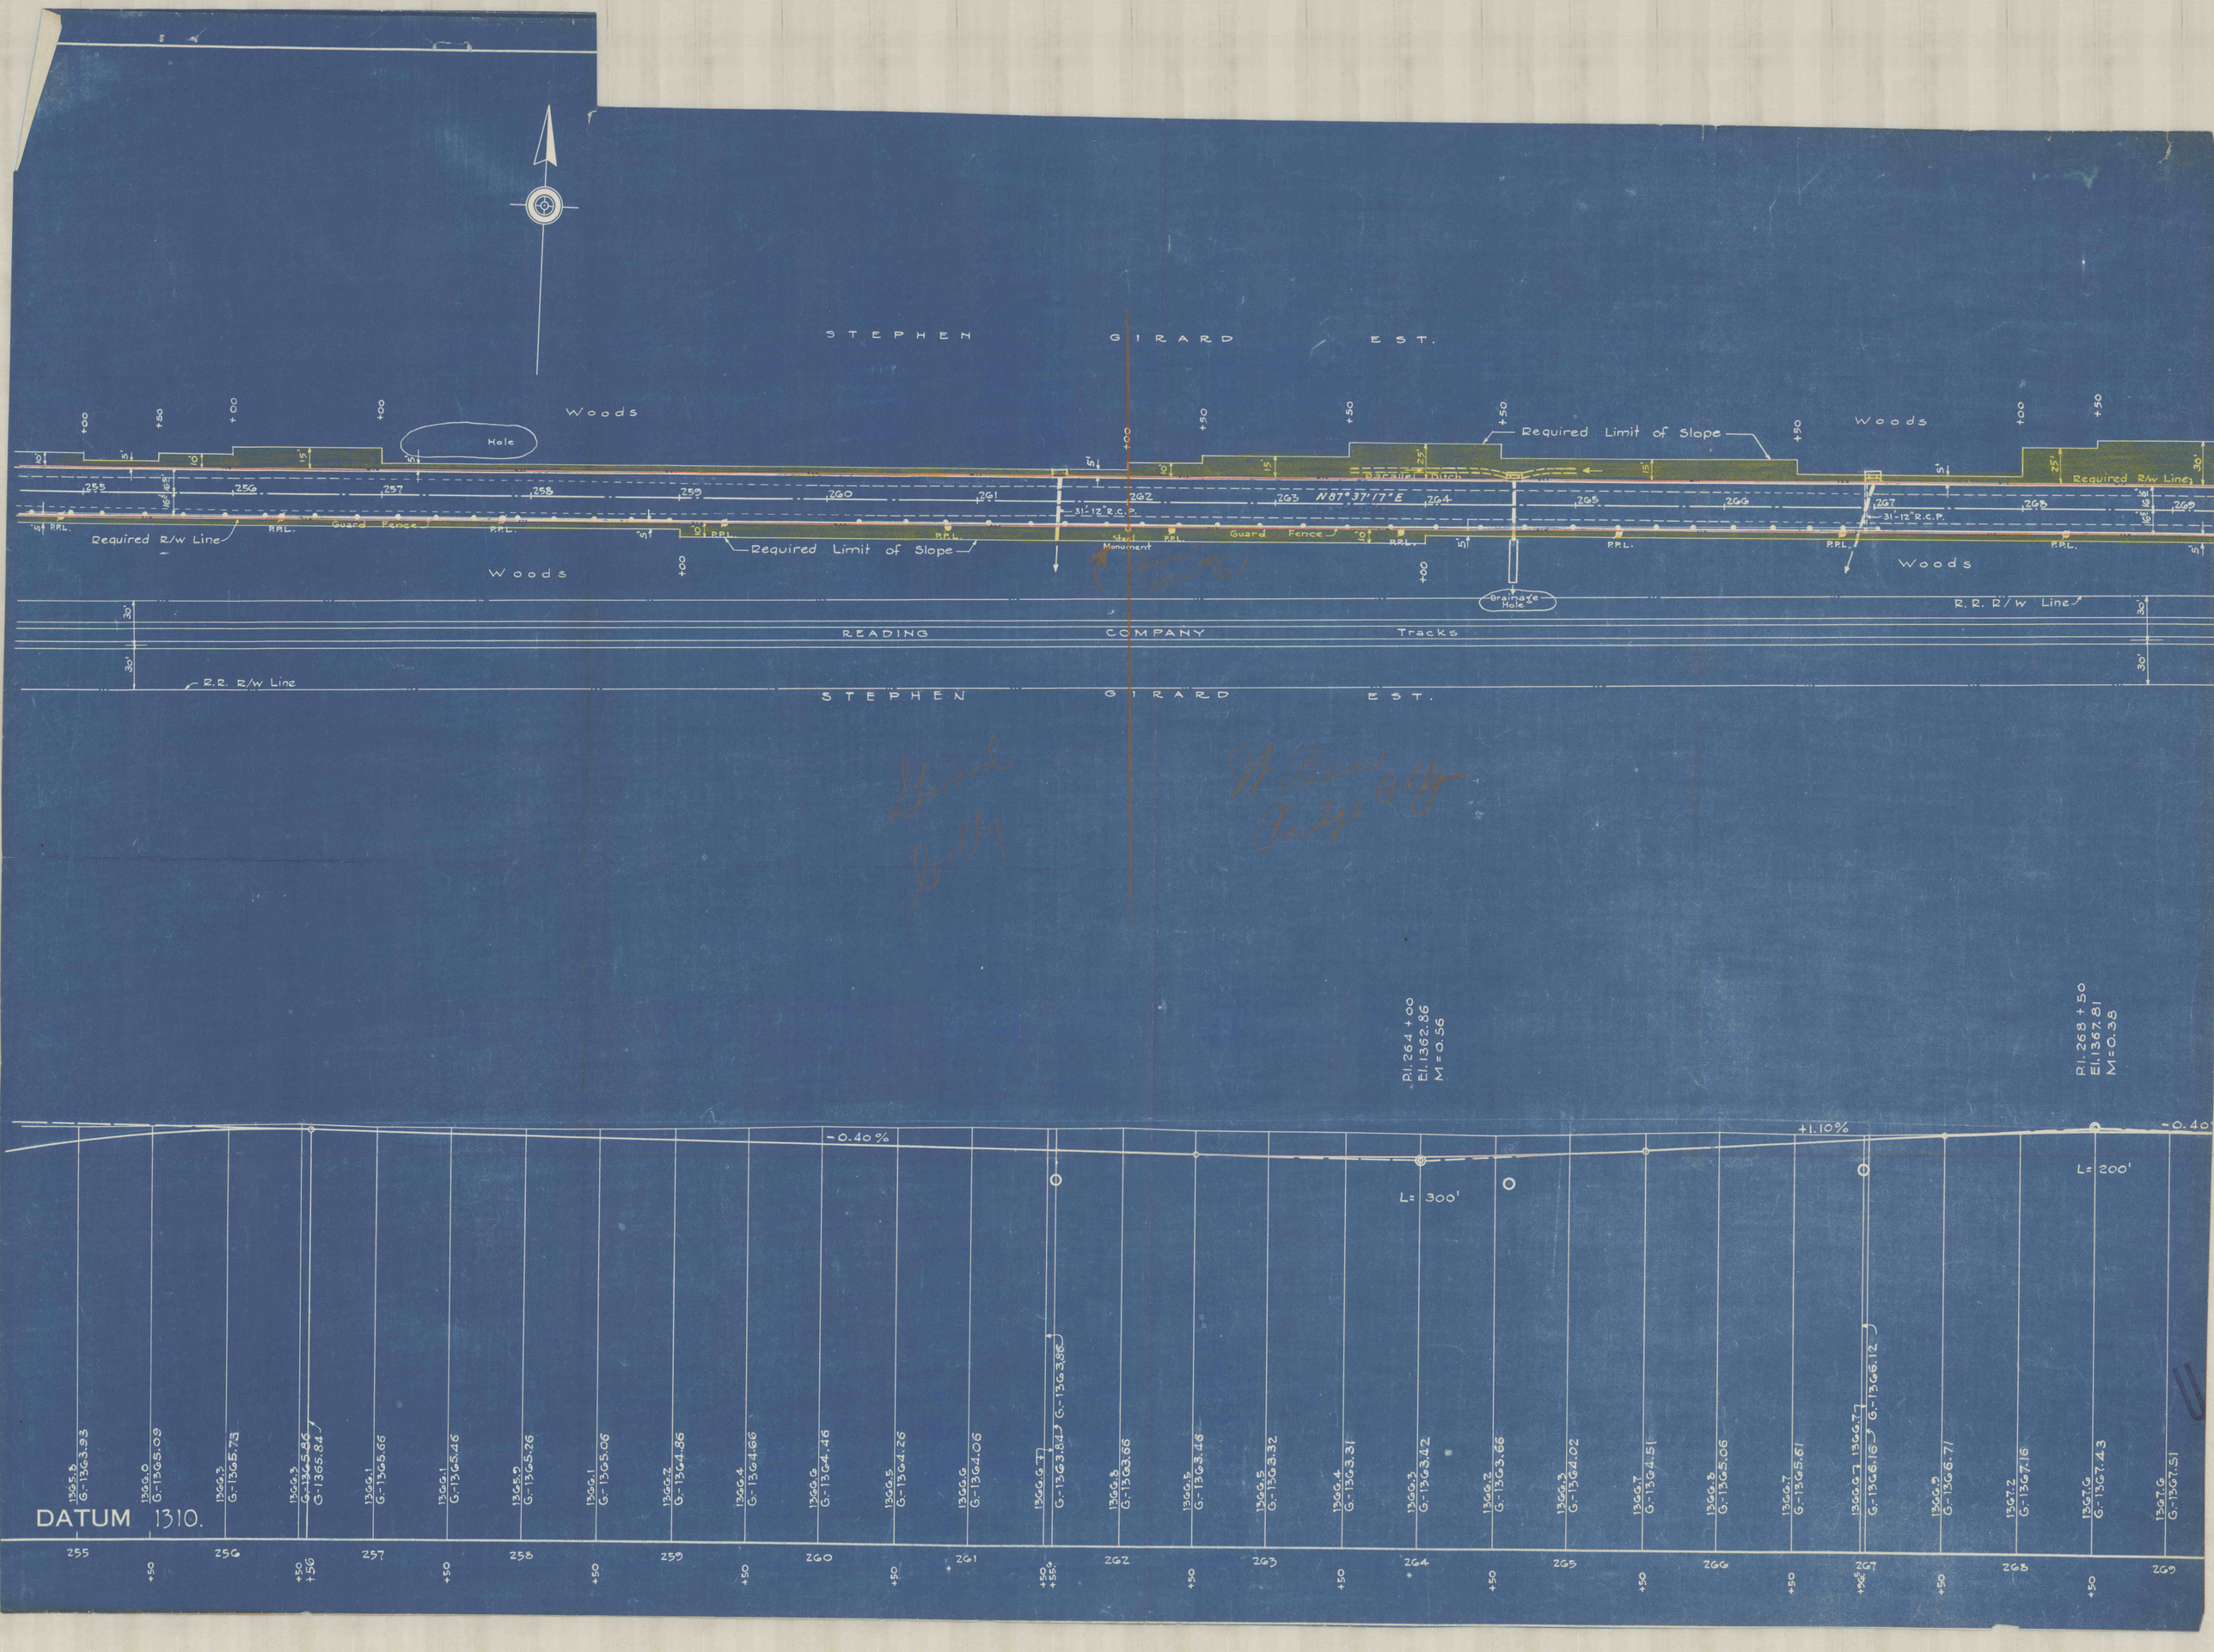
STEPHEN GIRARD EST.
Woods
Hole
Required Limit of Slope
Woods
Required R/w Line
Guard Fence
R.R.L.
P.P.L.
Required Limit of Slope
Steel Monument
Guard Fence
Drainage Hole
Woods
Required R/w Line
31'-12" R.C.P.
N87°37'17"E
R.R. R/w Line
READING COMPANY Tracks
R.R. R/w Line
STEPHEN GIRARD EST.
DATUM 1310.
-0.40%
+1.10%
-0.40
L= 300'
L= 200'
P.I. 264 + 00
El. 1362.86
M = 0.56
P.I. 268 + 50
El. 1367.81
M = 0.38
255
256
257
258
259
260
261
262
263
264
265
266
267
268
269