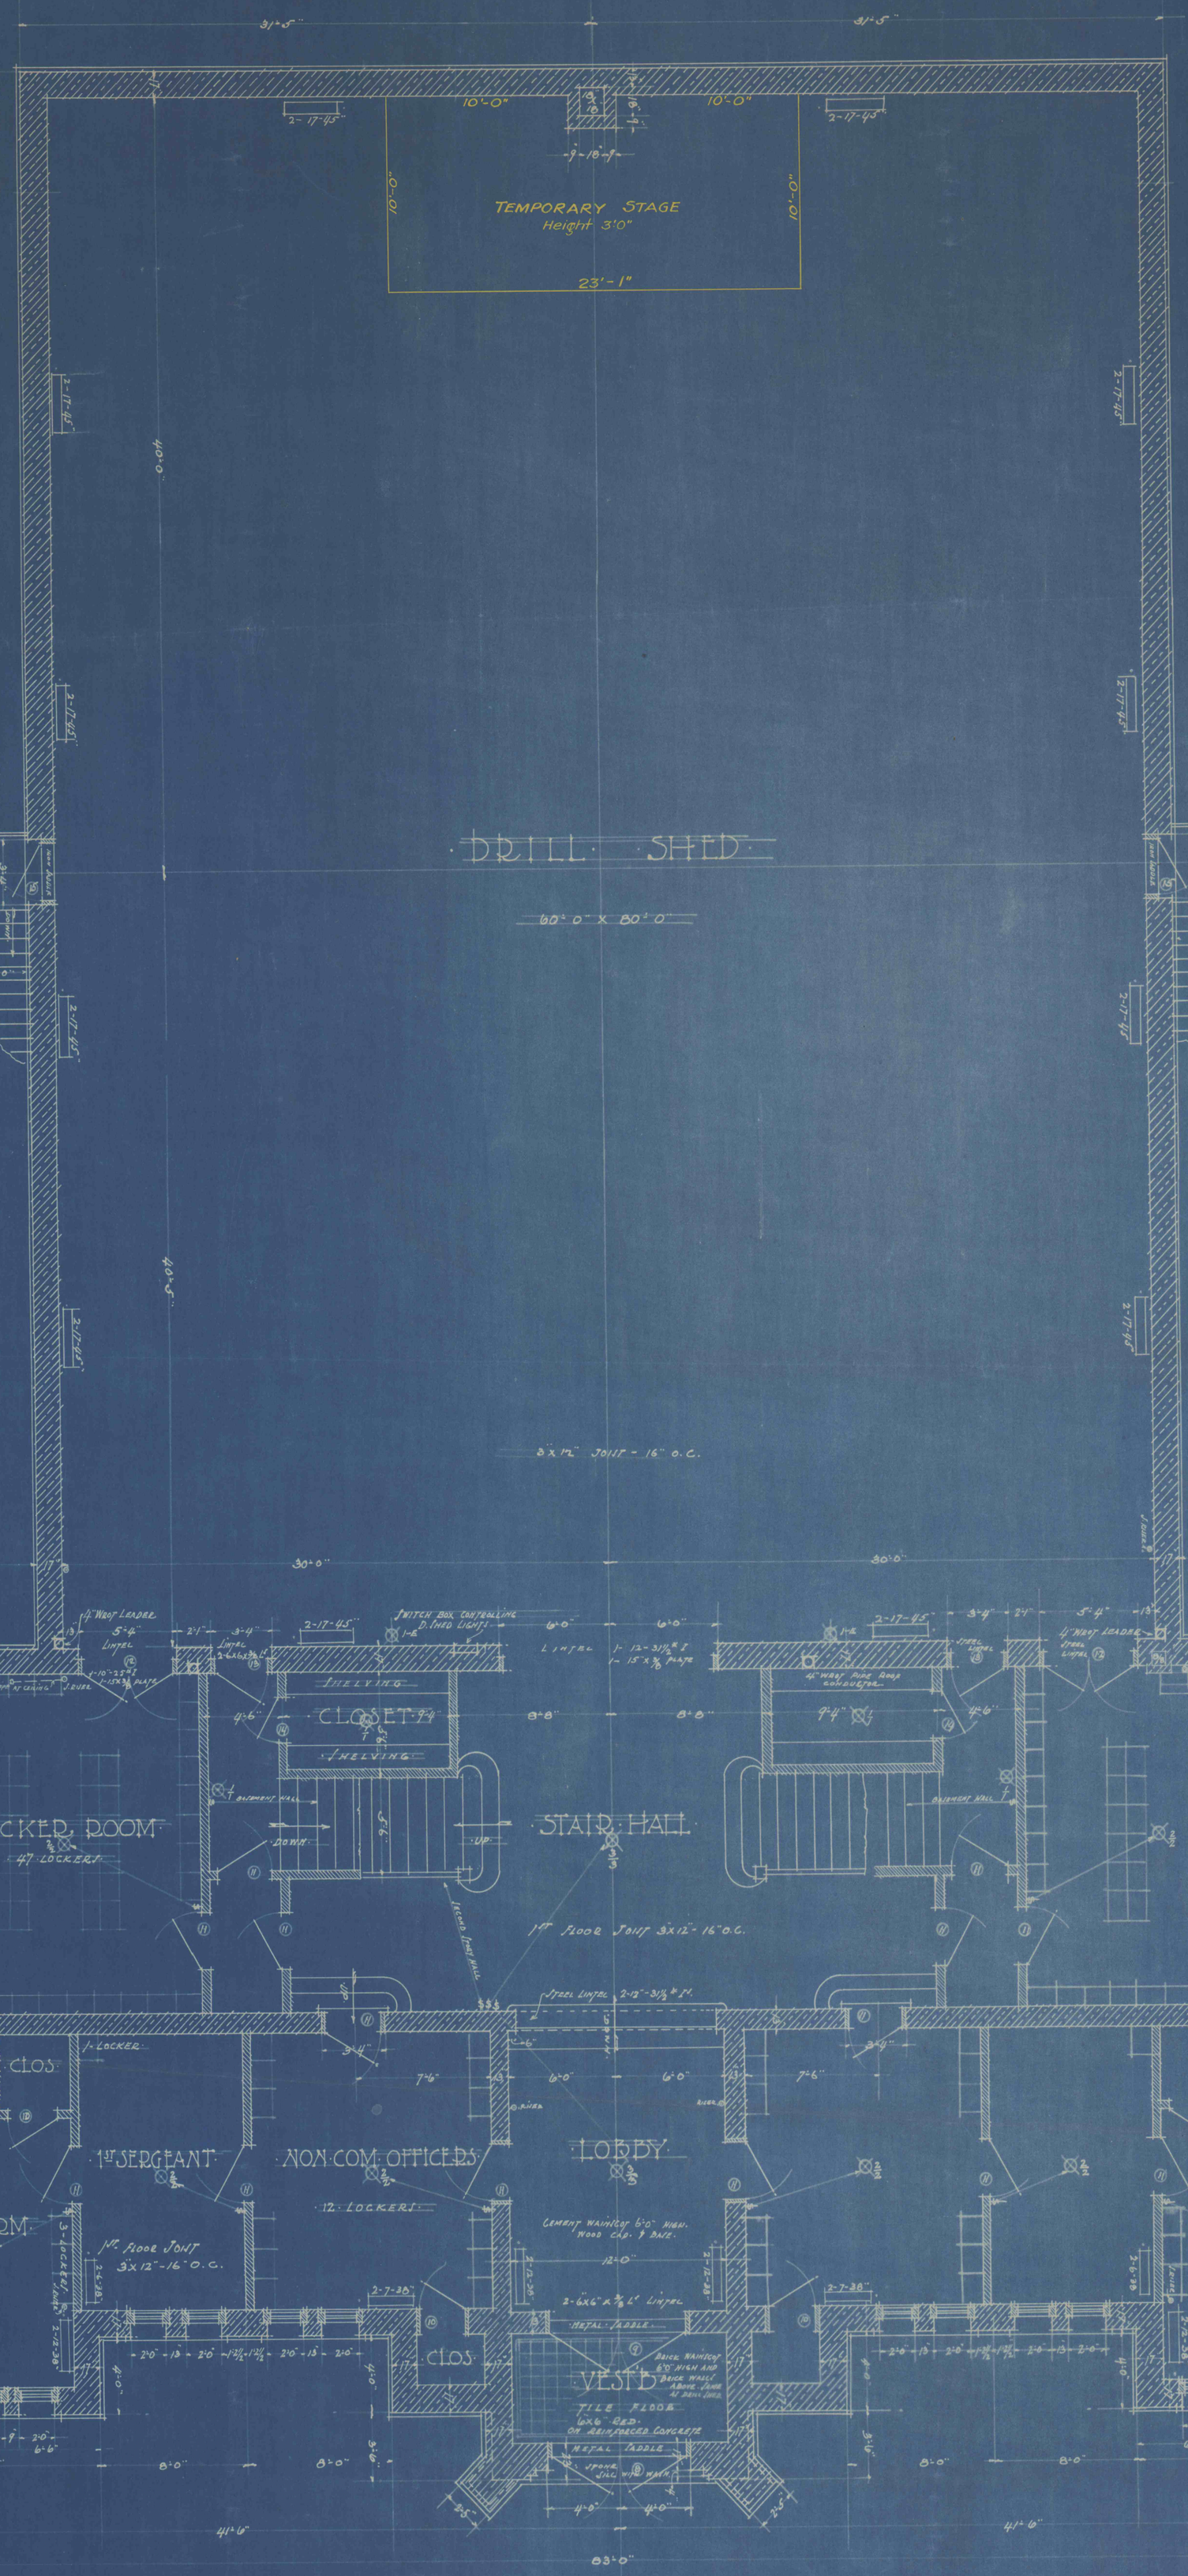

FIRST FLOOR PLAN

DOOR SCHEDULE

No. 8	3'-9½"	x 7'-6"	x 2¼"	TRANS. GLAZED
No. 9	3'-9½"	x 7'-6"	x 2¼"	GLAZED
No. 10	2'-6"	x 7'-0"	x 1¾"	PANEL
No. 11	3'-0"	x 7'-0"	x 1¾"	GLAZED
No. 12	2'-6"	x 8'-0"	x 1¾"	"
No. 13	3'-0"	x 7'-0"	x 1¾"	"
No. 14	2'-6"	x 7'-0"	x 1¾"	PANEL
No. 15	3'-0"	x 7'-0"	x 1¾"	"

ARMORY FOR THE COMMONWEALTH OF PA.
AT POTTSVILLE, PA.

SHEET No. 3 — DATE JULY 17 1912
SCALE ¼" = 1'-0" — FILE 30

McCORMICK AND FRENCH, ARCHITECTS
2ND NAT'L BANK BLDG. - WILKES-BARRE, PA.

VERIFY ALL MEASUREMENTS AT BUILDING