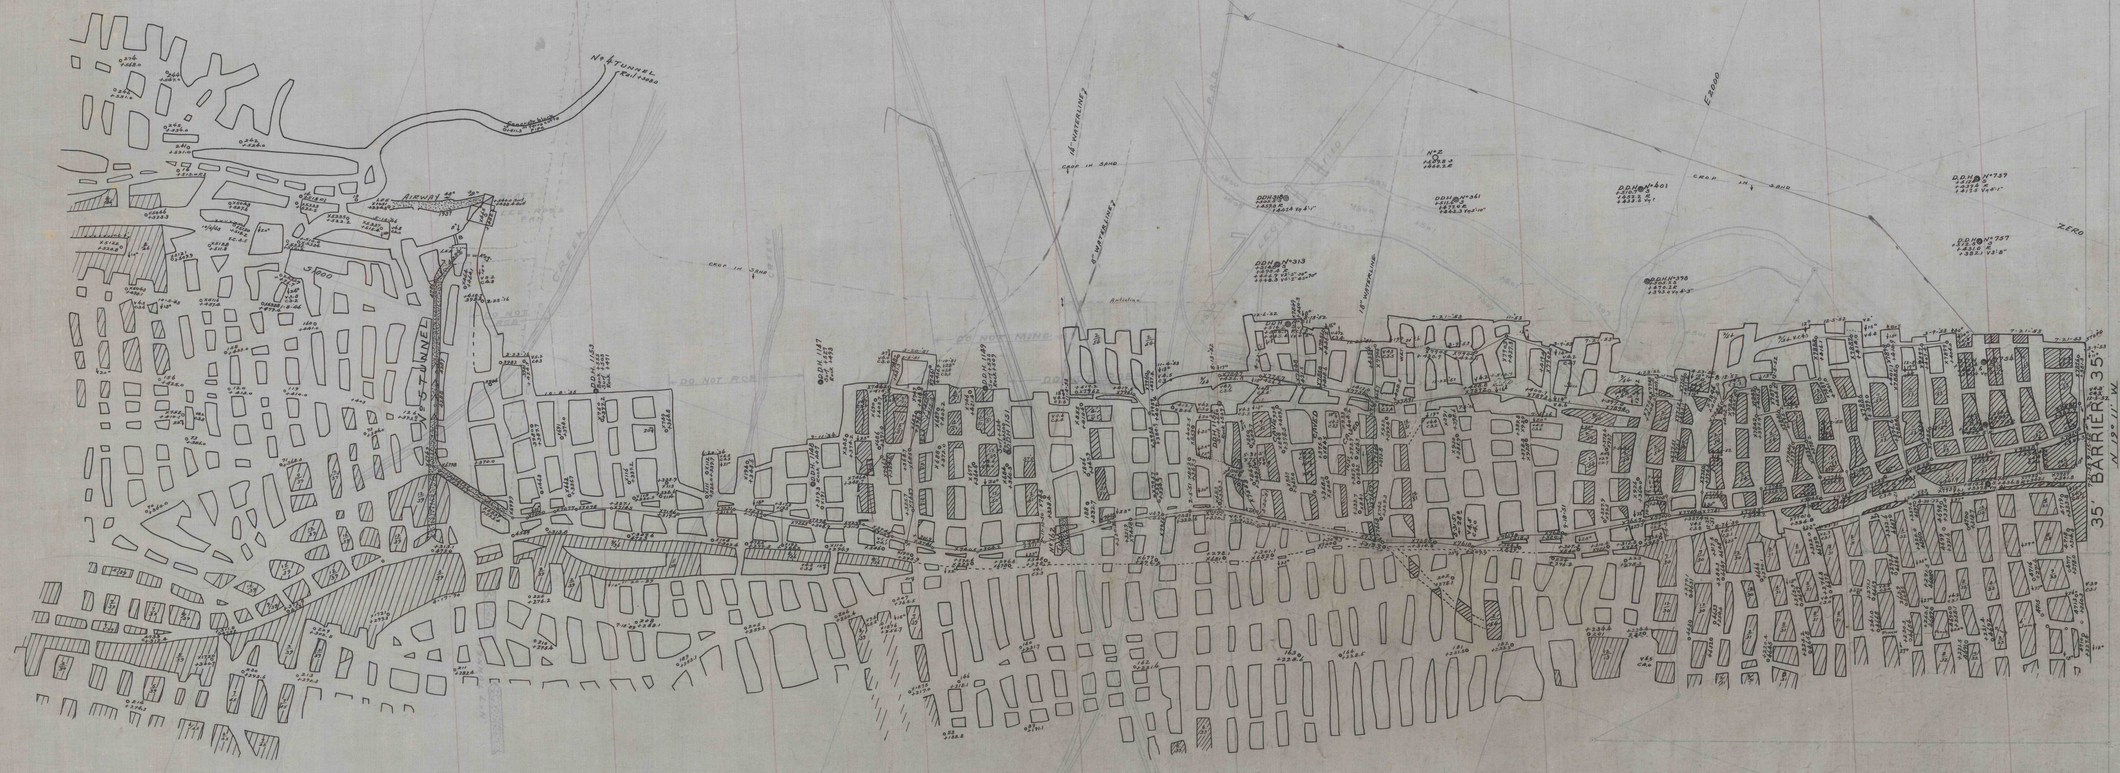
No. 4 TUNNEL Trailhead
AIRWAY
No. 4 TUNNEL
3000
CROP. IN SAND
18" WATERLINE
18" WATERLINE
18" WATERLINE
DO NOT MINE
DO NOT
DDH N-313
DDH N-361
DDH N-401
DDH N-396
DDH N-737
DDH N-787
E 1000
E 2000
ZERO
35' BARRIER
M 121 W
ZERO
S 2000
S 1000
E 1000
E 2000
E 3000
S 2000
61½
62
62½
63
63½
64
64½
65
65½

MID ROSS