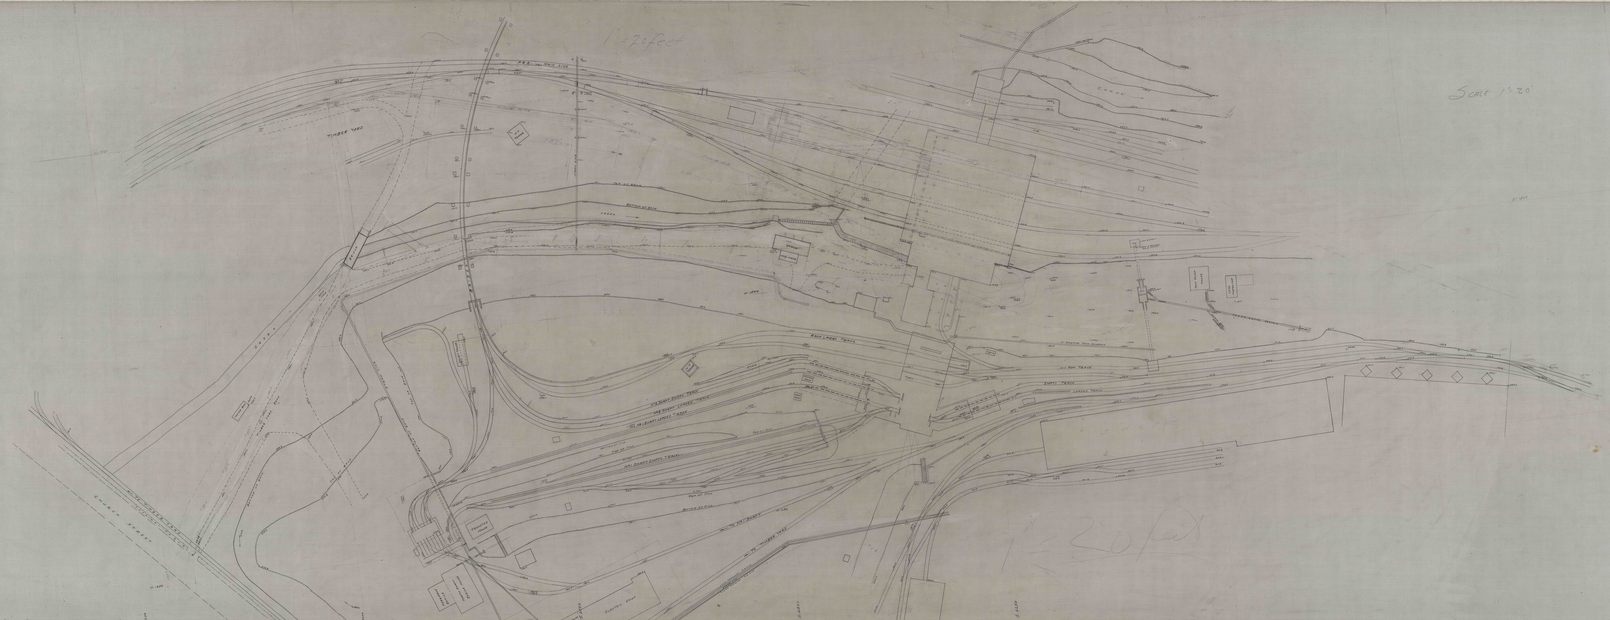

1=20feet
Scale 1:20