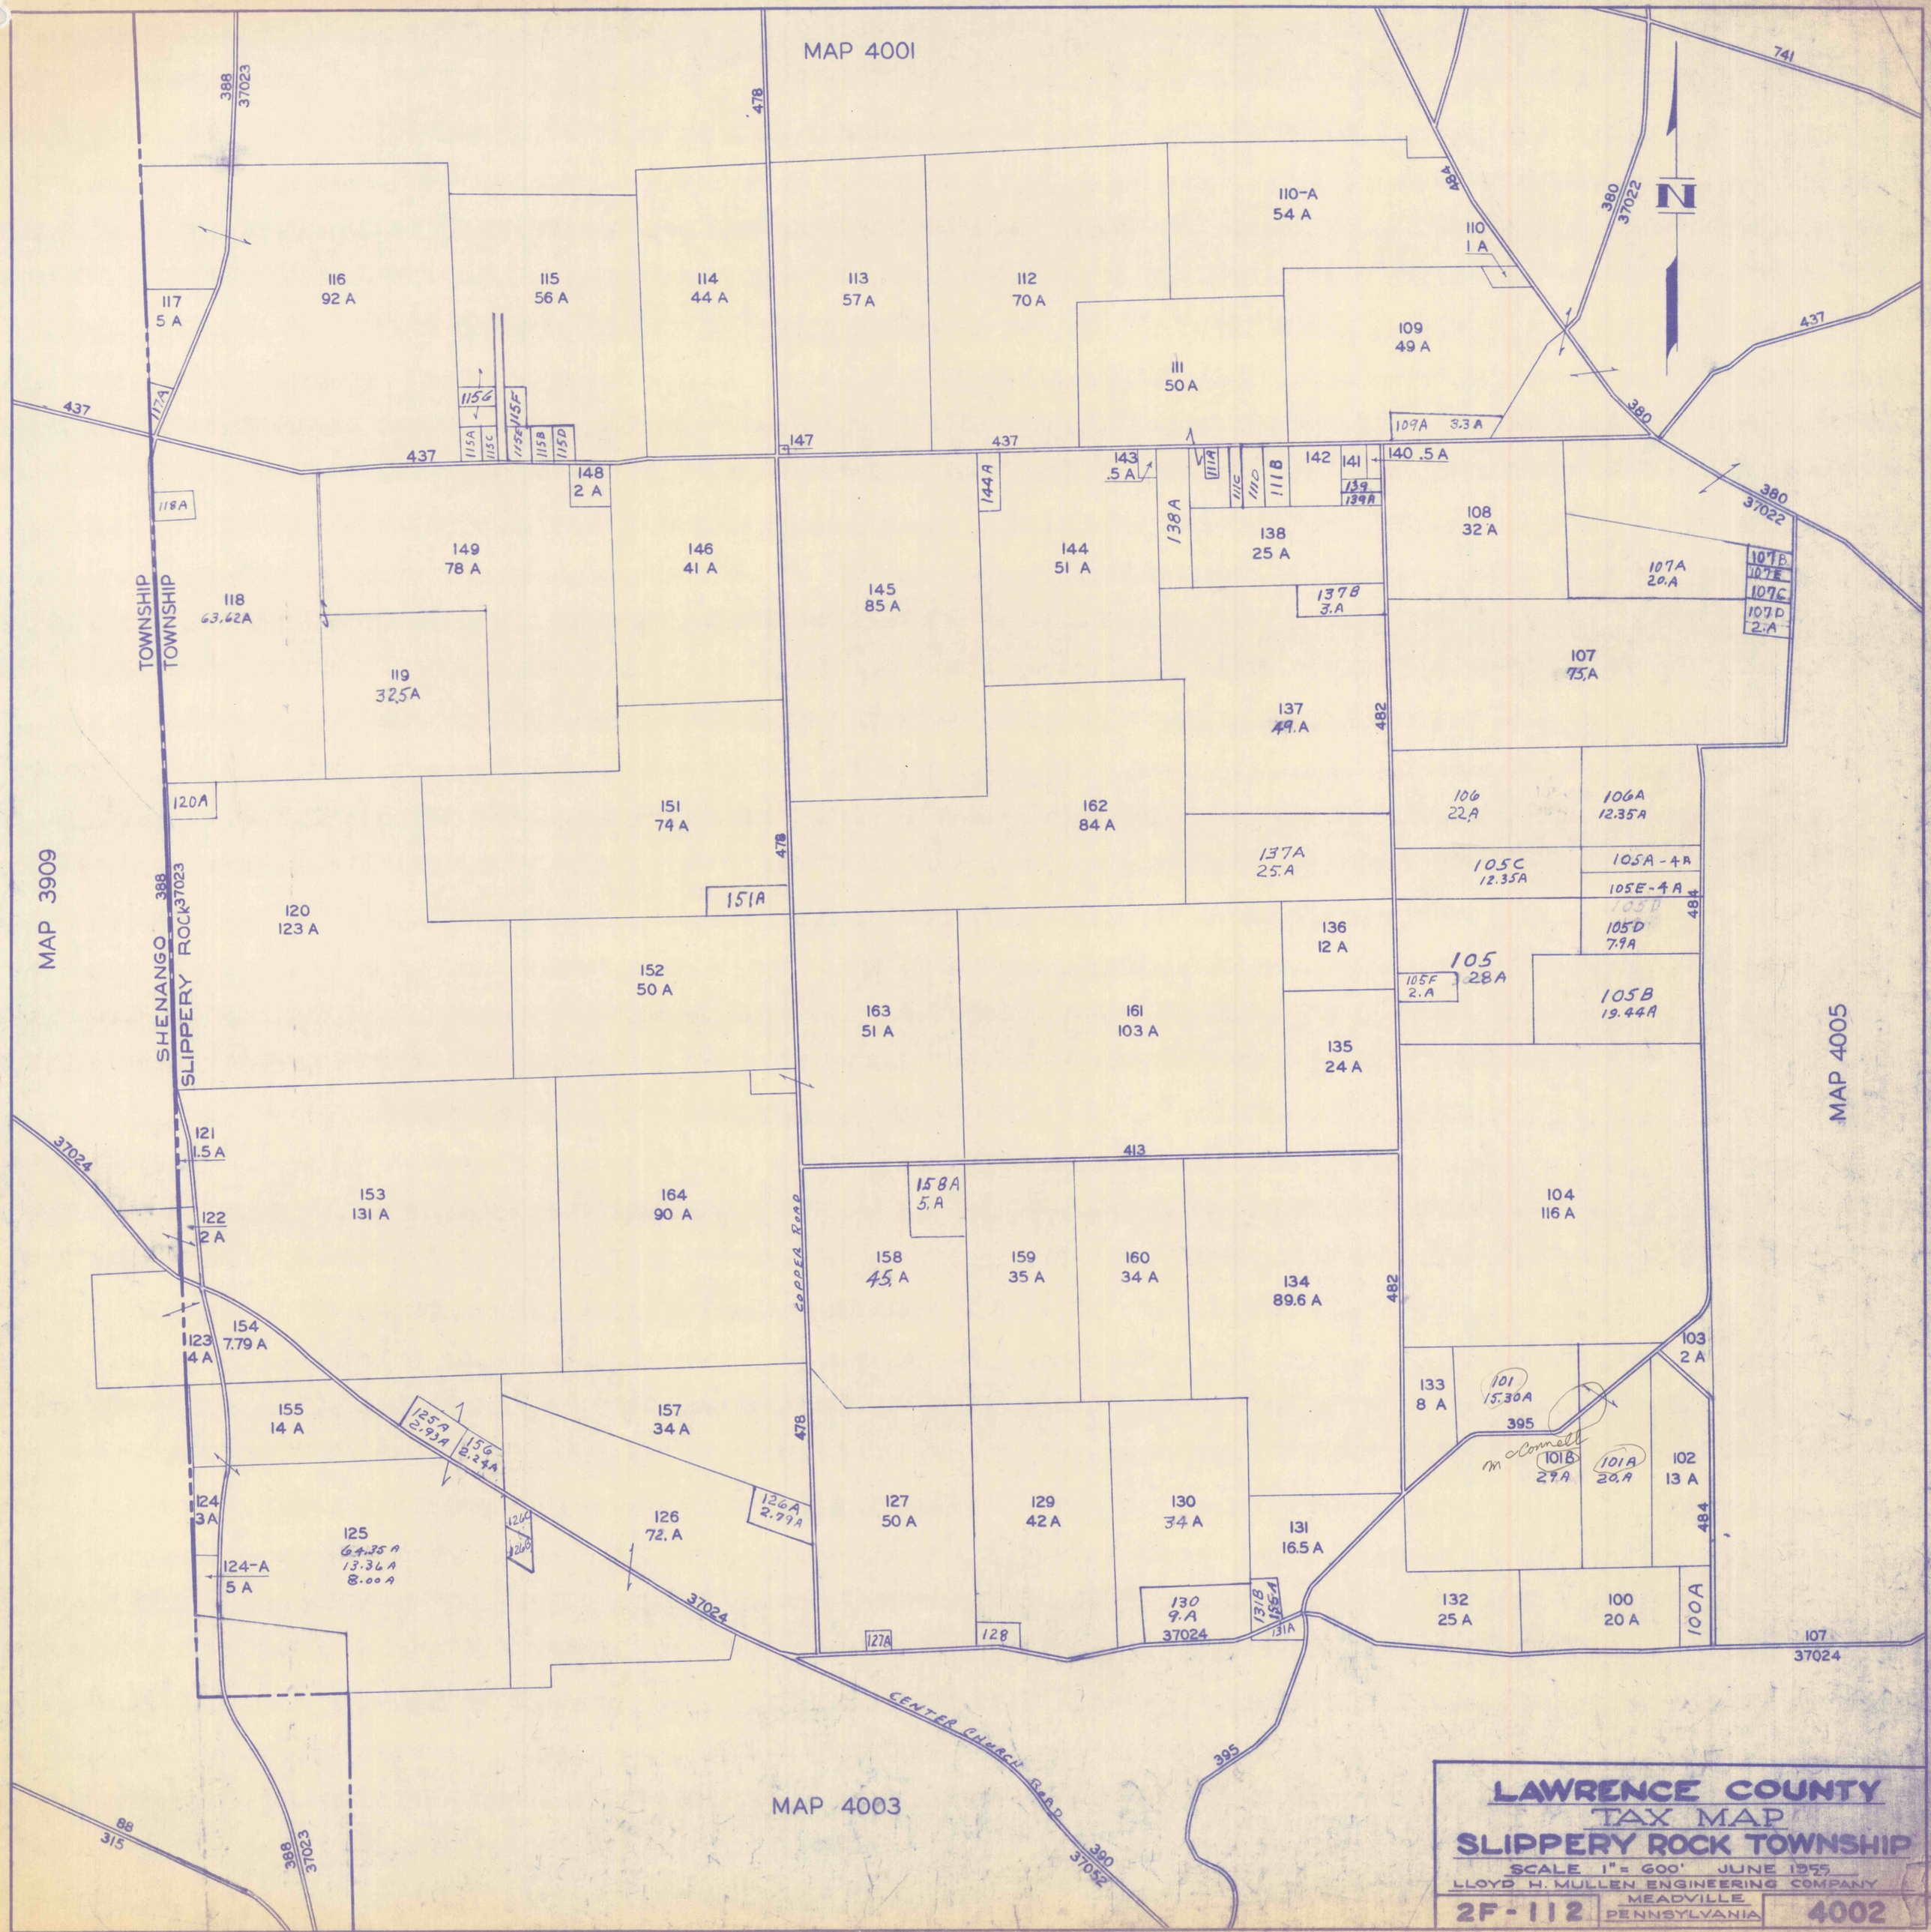
MAP 4001
MAP 3909
MAP 4005
MAP 4003
TOWNSHIP
TOWNSHIP
SHENANGO
SLIPPERY ROCK
COPPER ROAD
CENTER CHURCH ROAD
N
116 92 A
115 56 A
114 44 A
113 57 A
112 70 A
110-A 54 A
110 1 A
109 49 A
111 50 A
117 5 A
118 63.62A
119 32.5A
149 78 A
148 2 A
146 41 A
145 85 A
144 51 A
143 .5 A
142
141
140 .5 A
138 25 A
137 49.A
137A 25.A
137B 3.A
108 32 A
107A 20.A
107 75.A
106 22.A
106A 12.35A
105C 12.35A
105A-4A
105E-4A
105D 7.9A
105 28A
105F 2.A
105B 19.44A
136 12 A
135 24 A
151 74 A
162 84 A
120 123 A
152 50 A
163 51 A
161 103 A
121 1.5 A
122 2 A
153 131 A
164 90 A
158 45.A
158A 5.A
159 35 A
160 34 A
134 89.6 A
104 116 A
154 7.79 A
123 4 A
155 14 A
157 34 A
125 64.35 A 13.36 A 8.00 A
124 3A
124-A 5 A
126 72. A
127 50 A
129 42 A
130 34 A
131 16.5 A
133 8 A
101 15.30A
101B 29A
101A 20.A
102 13 A
103 2 A
132 25 A
100 20 A
100A
107 37024
37024
37023
37022
37052
388
478
437
482
484
413
395
390
88
315
741
LAWRENCE COUNTY
TAX MAP
SLIPPERY ROCK TOWNSHIP
SCALE 1" = 600' JUNE 1955
LLOYD H. MULLEN ENGINEERING COMPANY
2F-112
MEADVILLE PENNSYLVANIA
4002