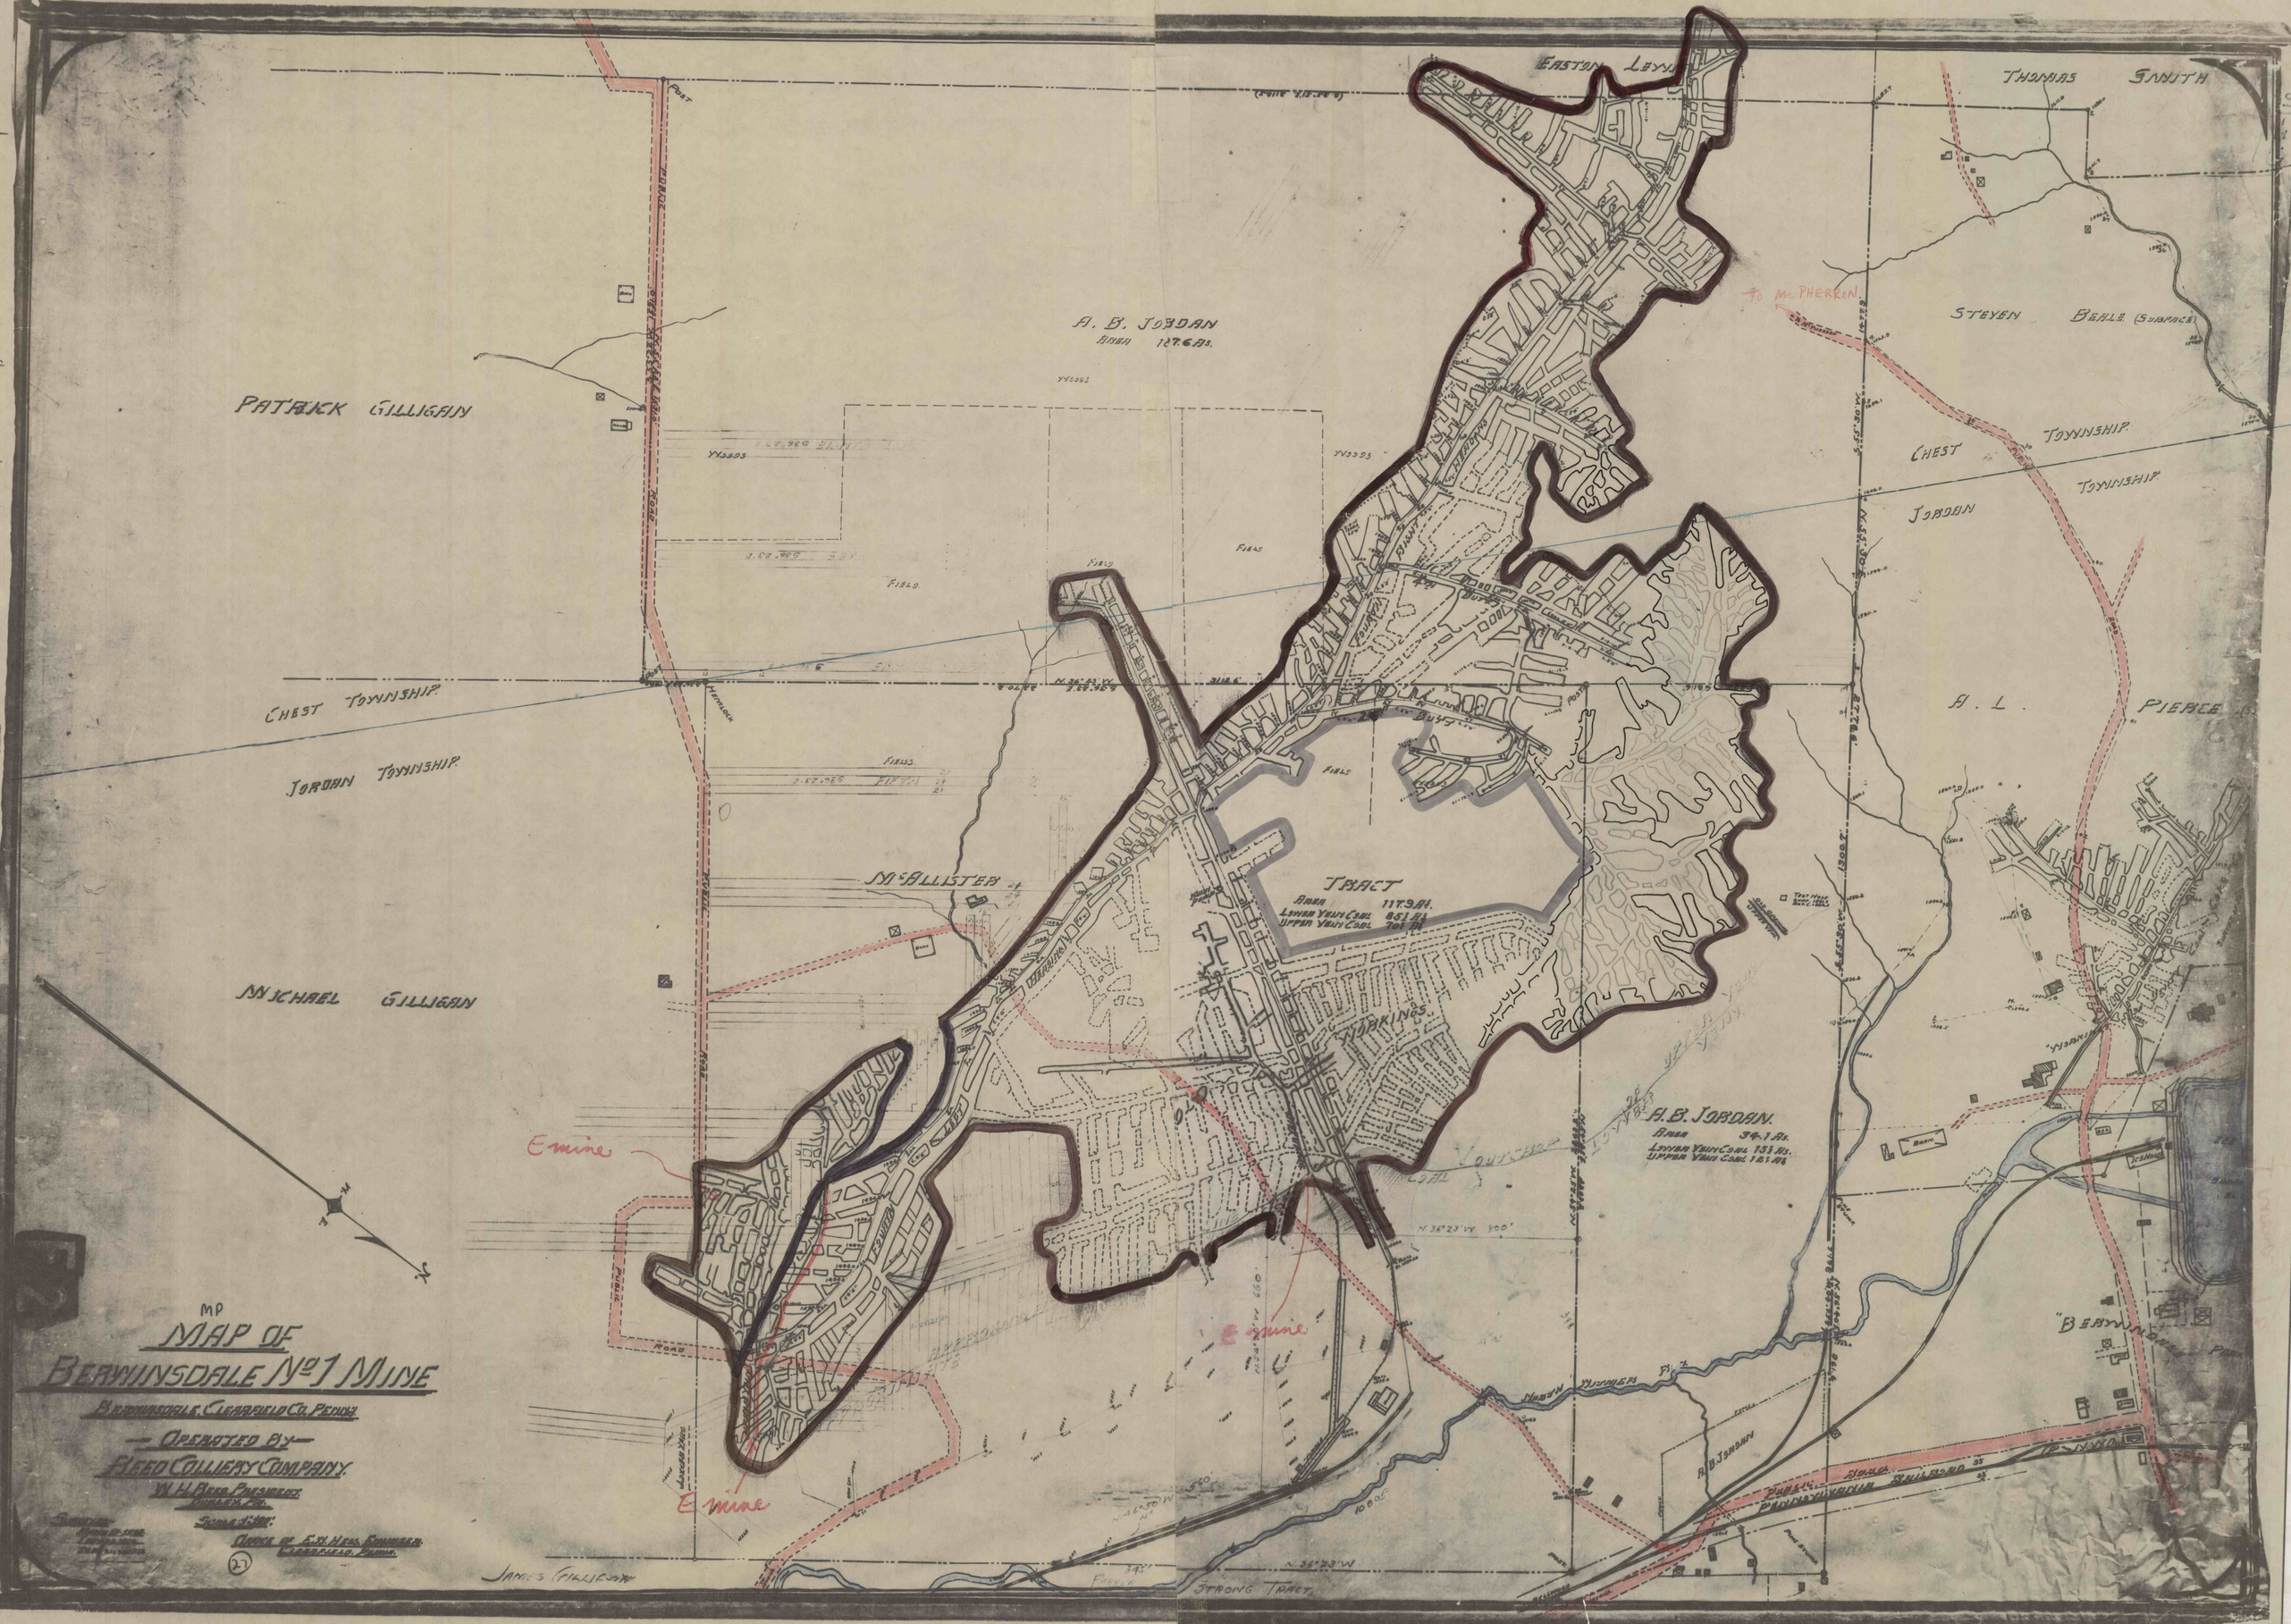
MAP OF
BERWINSDALE No 1 MINE
BERWINSDALE, CLEARFIELD CO. PENNA.
— OPERATED BY —
REED COLLIERY COMPANY.
W. H. REED, PRESIDENT.
QUALEY, PA.
SCALE 1:100
OFFICE OF E. W. HESS, ENGINEER.
CLEARFIELD, PENNA.
27
PATRICK GILLIGAN
MICHAEL GILLIGAN
JAMES GILLIGAN
CHEST TOWNSHIP
JORDAN TOWNSHIP
A. B. JORDAN
AREA 127.6 AS.
McALLISTER
TRACT
AREA 117.9 AS.
LOWER VEIN COAL 85½ AS.
UPPER VEIN COAL 70½ AS.
A. B. JORDAN.
AREA 34.1 AS.
LOWER VEIN COAL 13½ AS.
UPPER VEIN COAL 12½ AS.
EASTON LEWIS
THOMAS SMITH
STEVEN BEALE (SURFACE)
TO McPHERRON
CHEST TOWNSHIP
JORDAN TOWNSHIP
A. L. PIERCE
"BERWINDALE PARK"
STRONG TRACT
E mine
E mine
E mine
N 36°23' W 800'
N 36°23' W
PUBLIC ROAD
PENNSYLVANIA RAILROAD