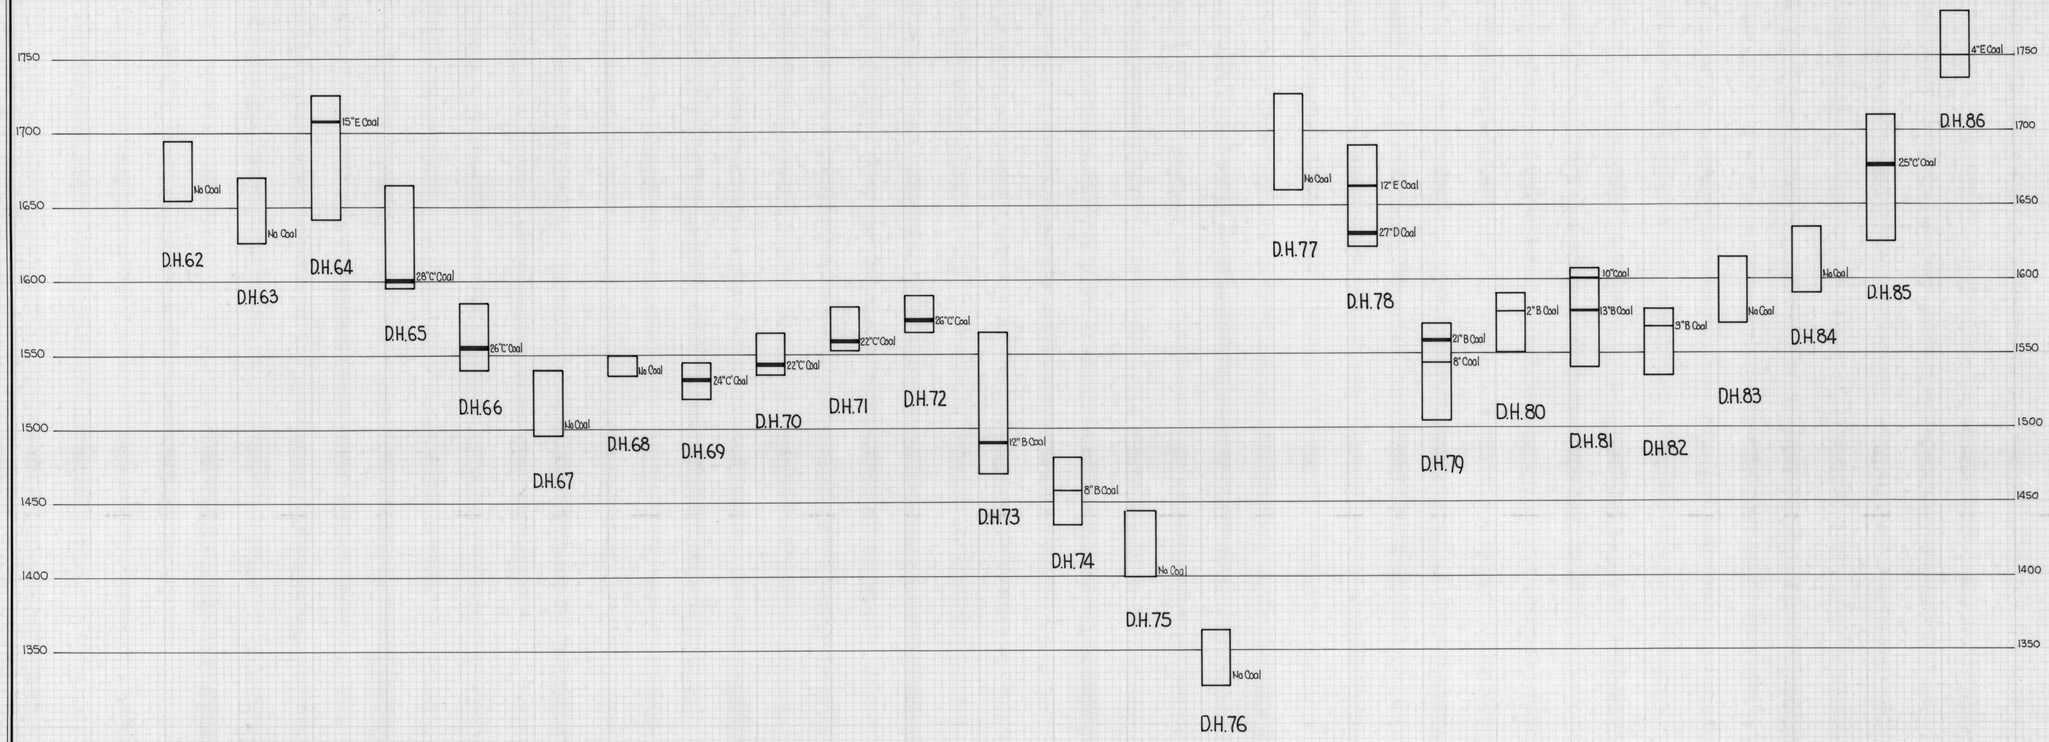

COLUMNAR SECTIONS

BENJAMIN COAL CO.

ROGUES HARBOR RUN

CHEST TWP., CLEARFIELD CO., PA.

SCALE	GWIN ENGINEERS, INC. CONSULTING ENGINEERS ALTOONA PENNSYLVANIA	SHEET NO.
1"=50' Vert.		3 of 3

A. & B. SMITH CO., PGH., PA.

PR 9373-869

C7123-2

21660 11