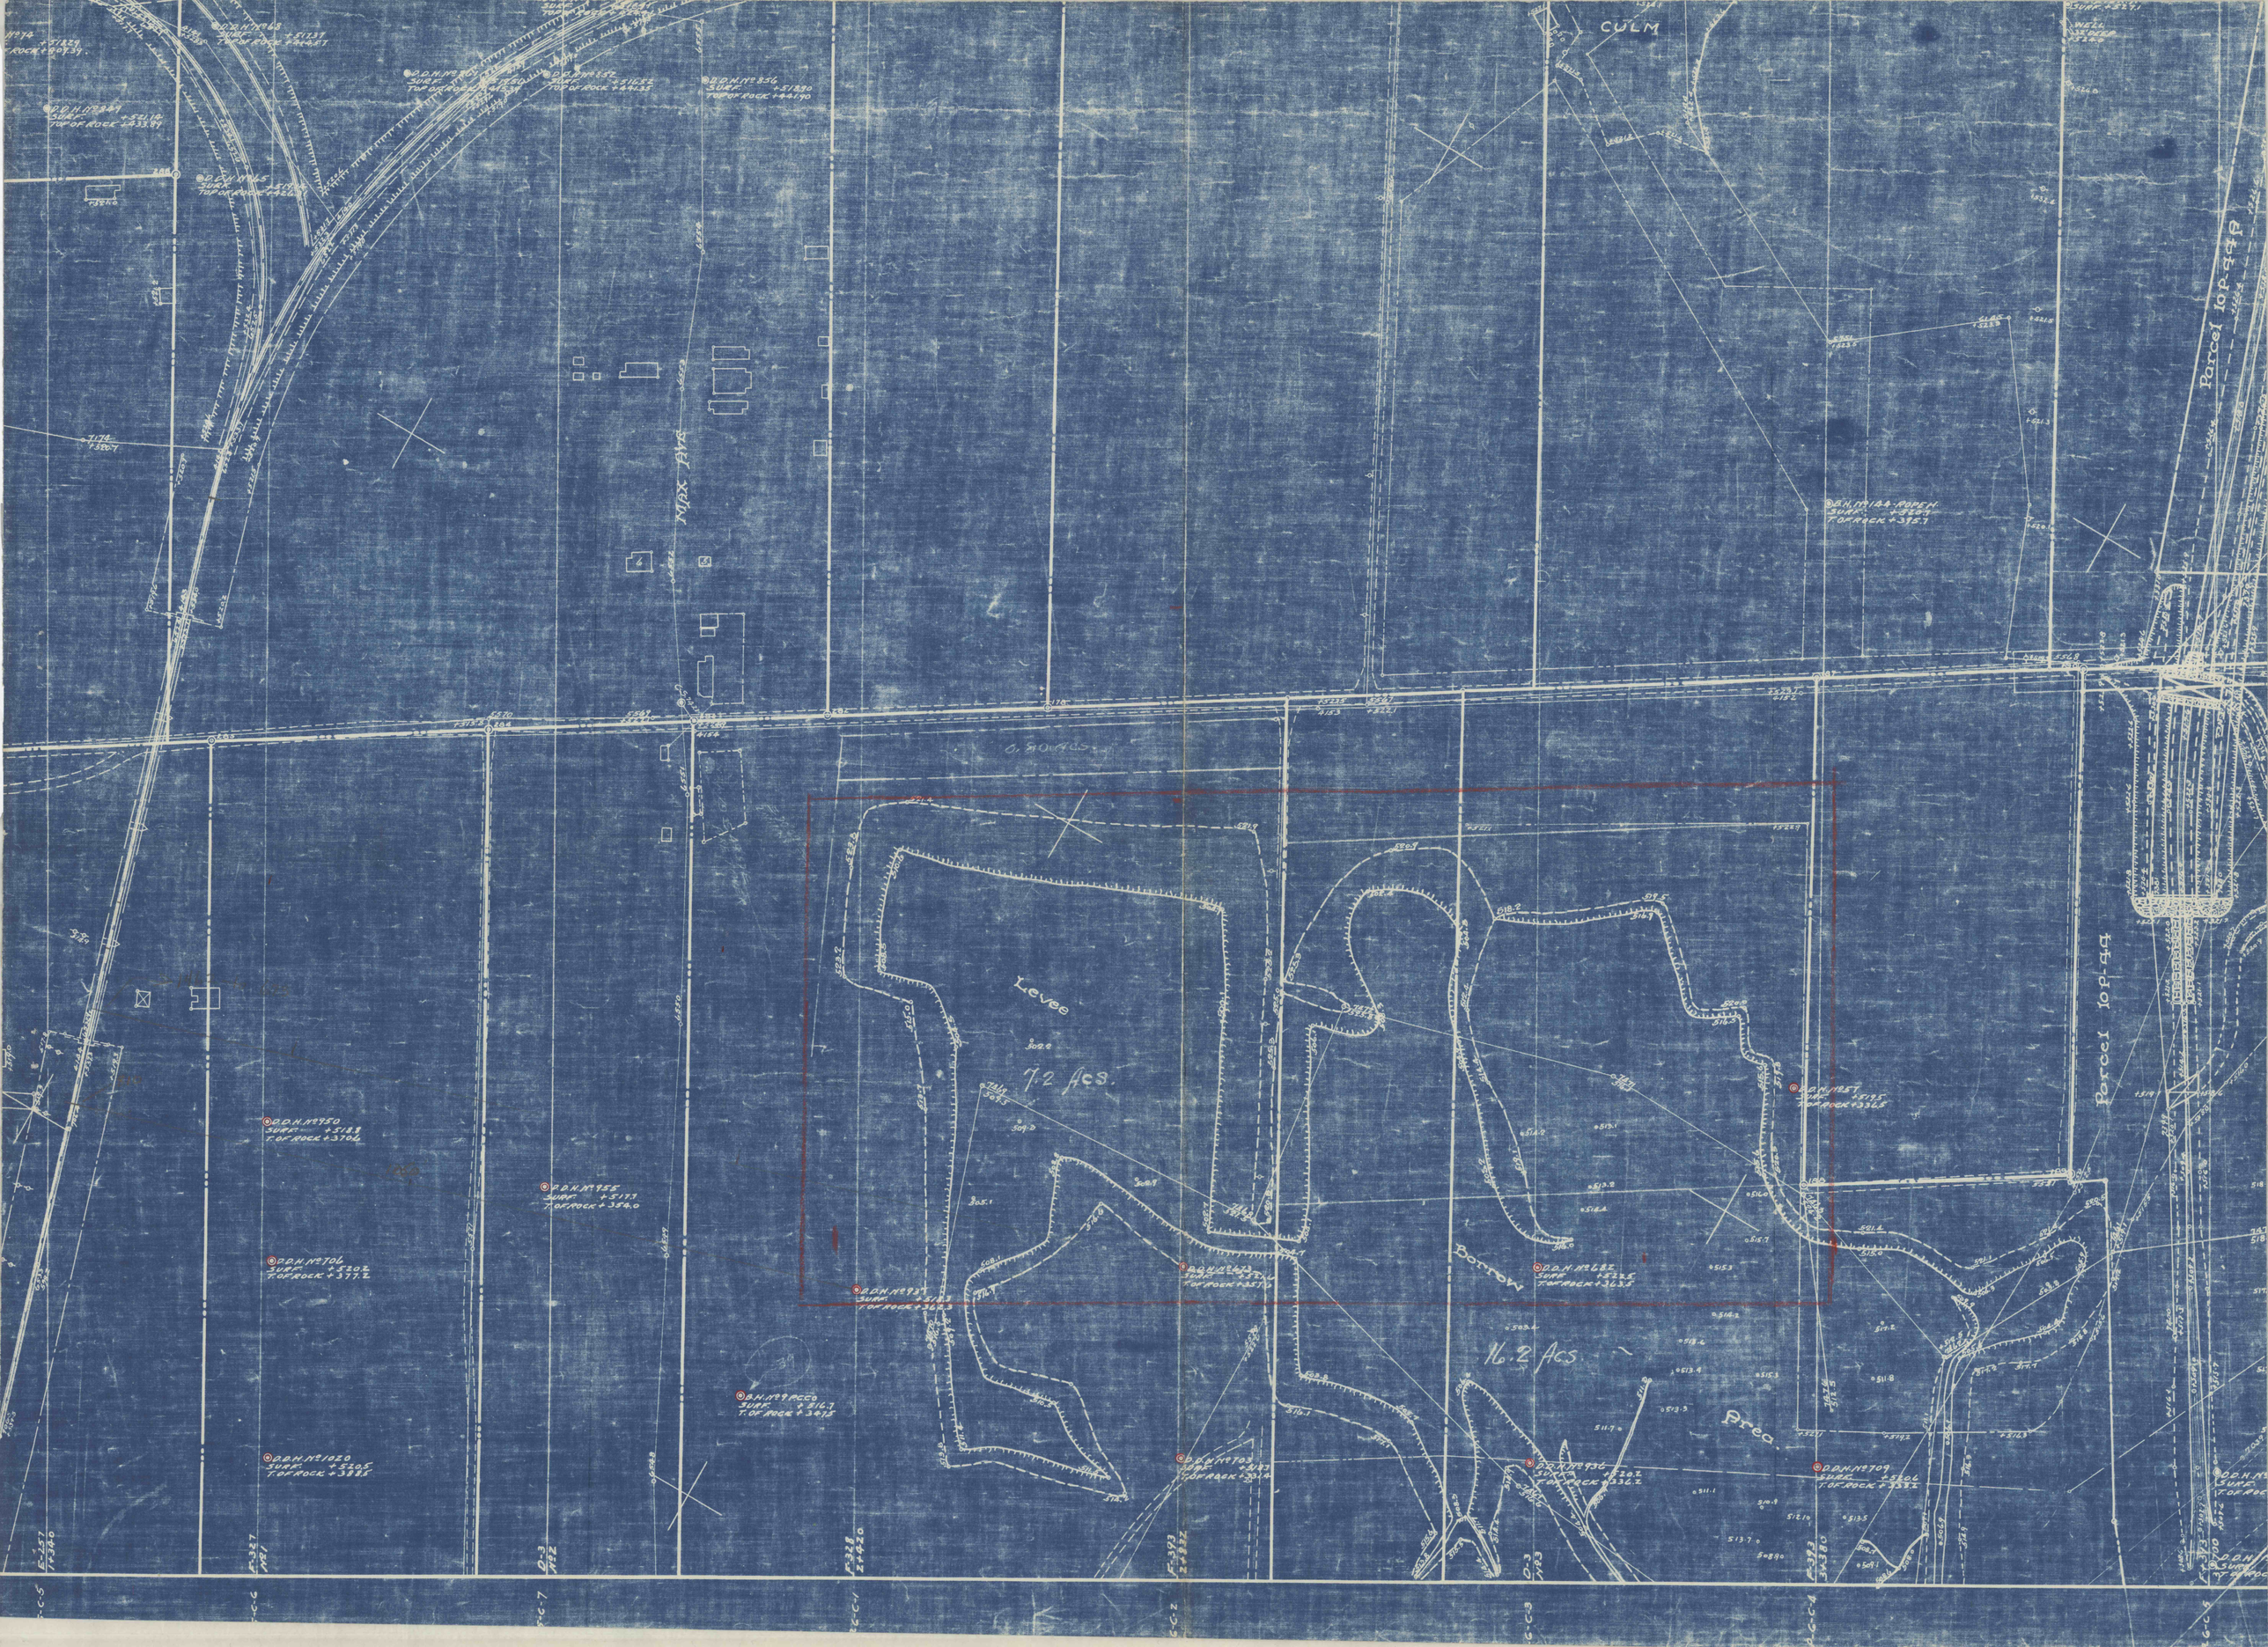
CULM
Parcel 10P-44B
Parcel 10P-44
Levee
7.2 Acs.
Borrow
16.2 Acs.
Area
D.D.H. No 950
D.D.H. No 955
D.D.H. No 706
D.D.H. No 1020
D.D.H. No 709
D.D.H. No 682
D.D.H. No 937
D.D.H. No 703
D.D.H. No 936
D.D.H. No 144 - ROPE H.